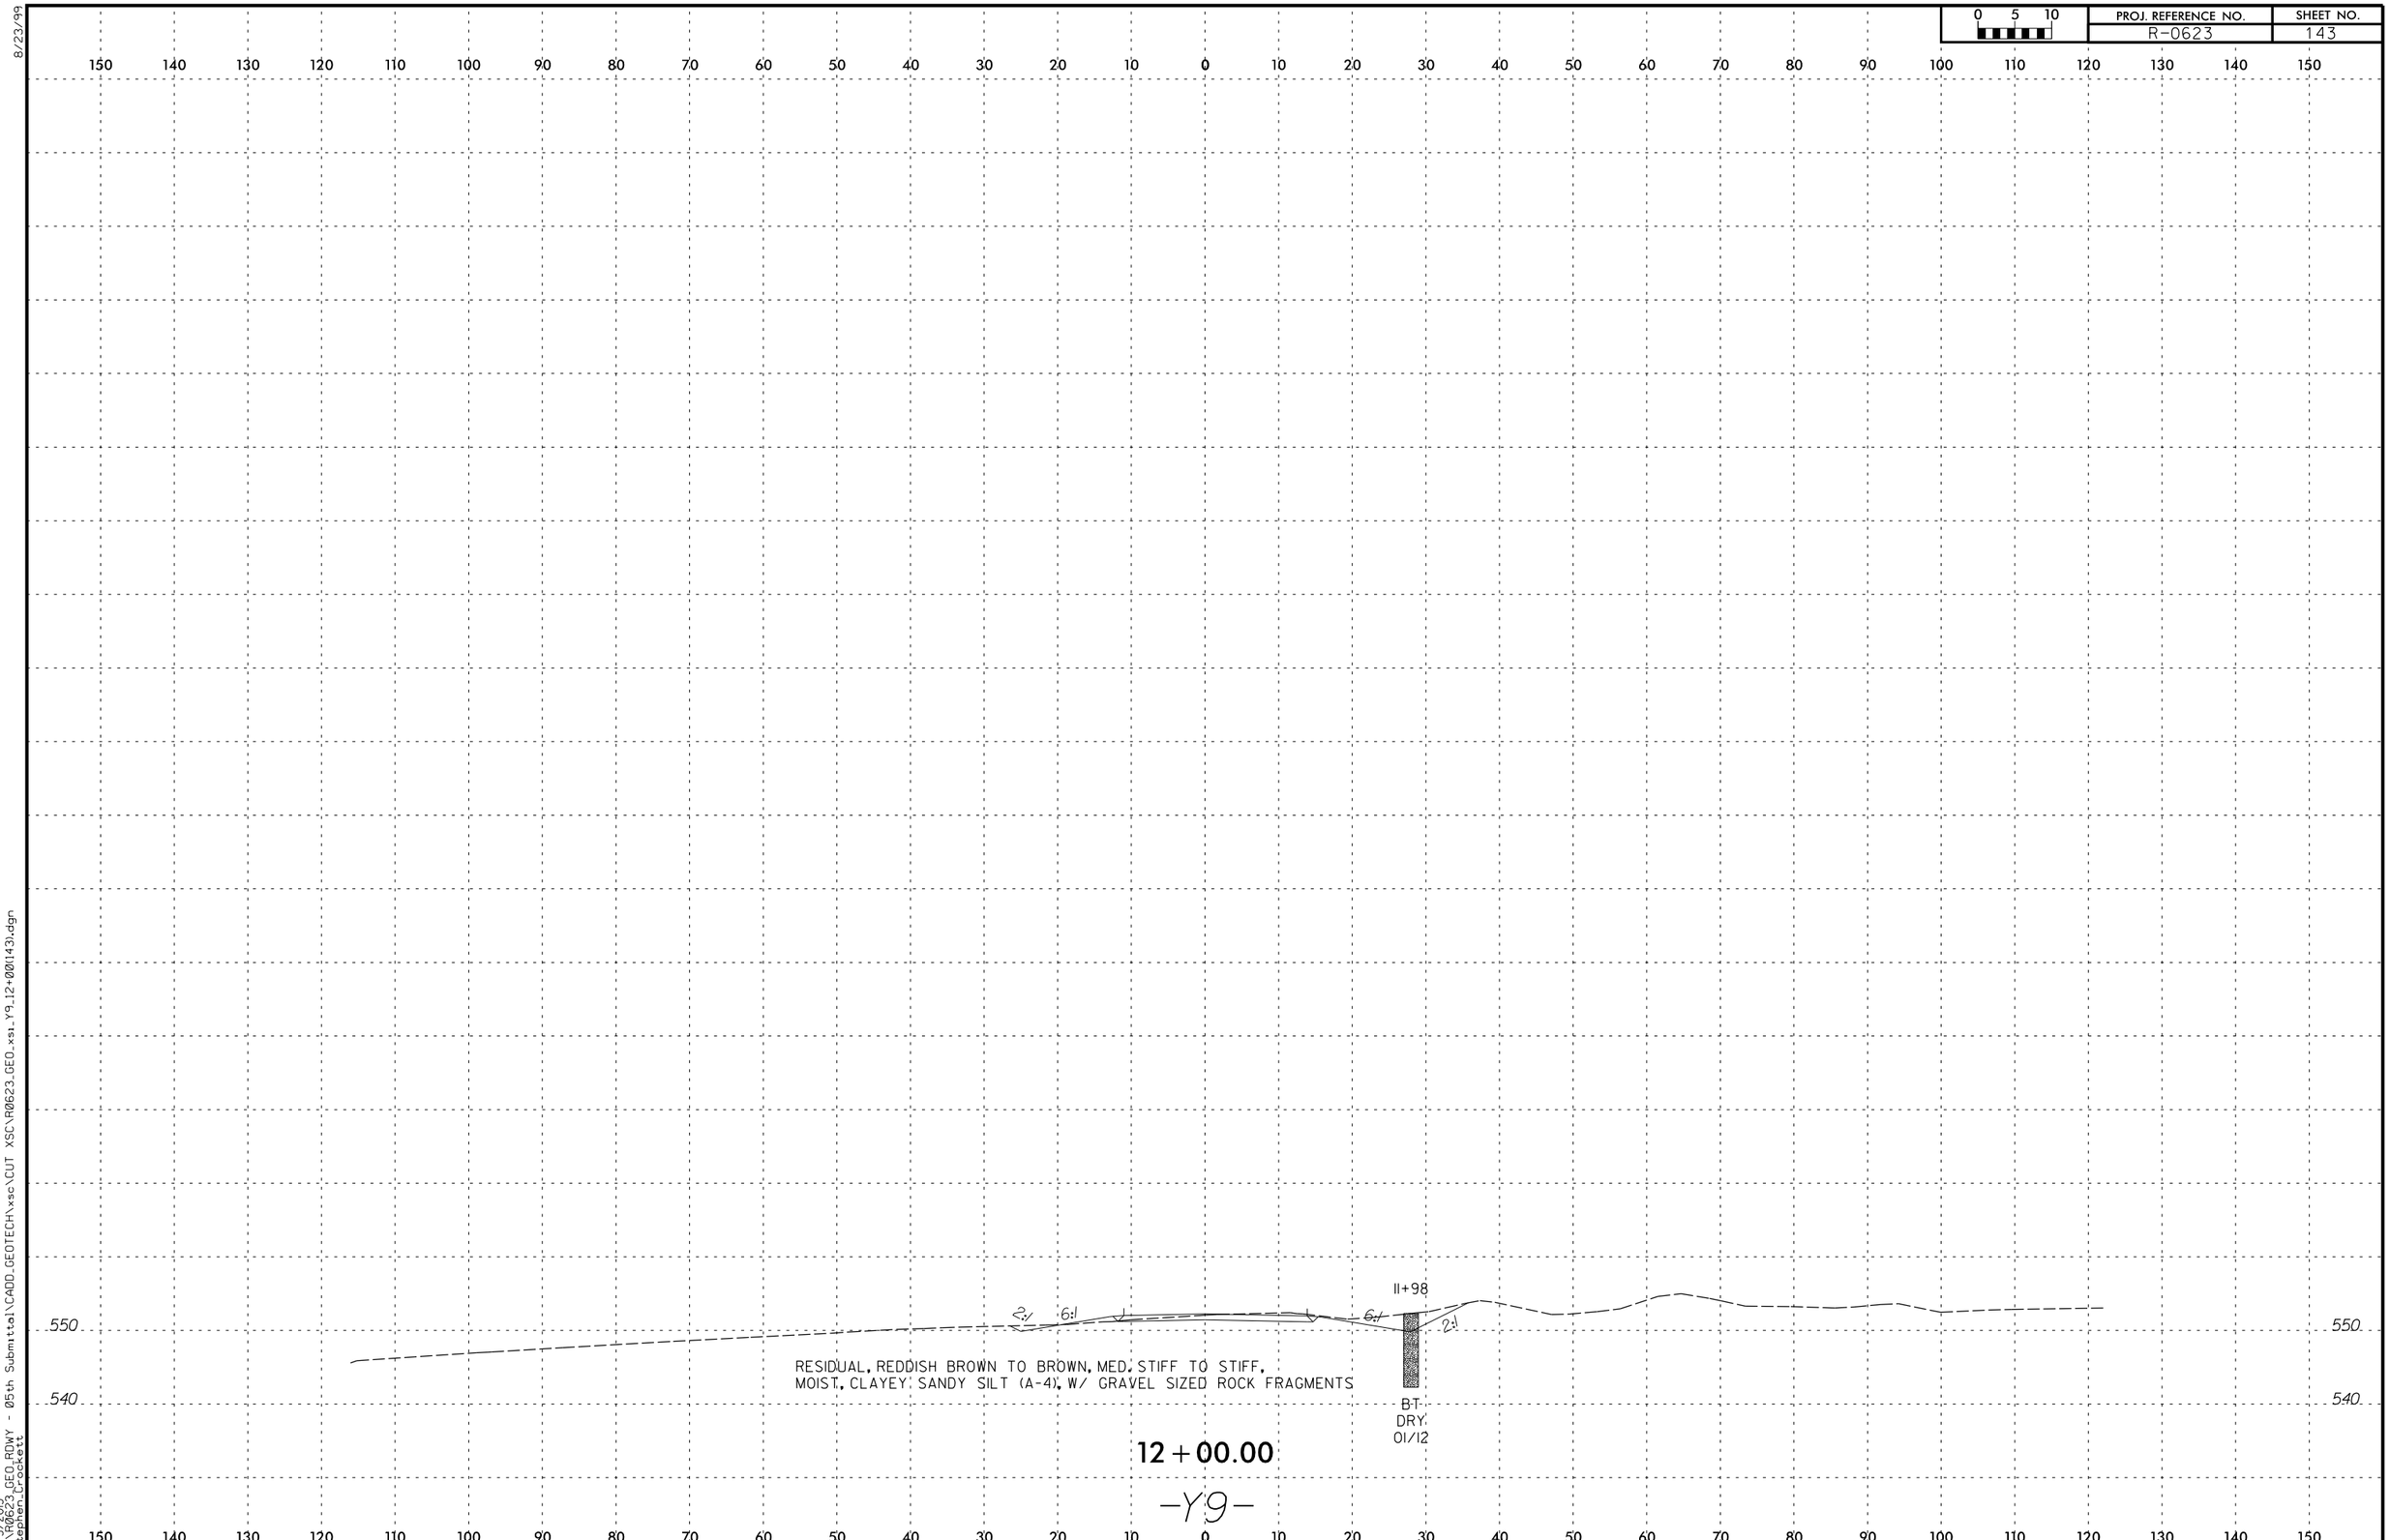
0 5 10
PROJ. REFERENCE NO.
R-0623
SHEET NO.
143
8/23/99
150 140 130 120 110 100 90 80 70 60 50 40 30 20 10 0 10 20 30 40 50 60 70 80 90 100 110 120 130 140 150
550
540
2:1
6:1
6:1
2:1
11+98
RESIDUAL, REDDISH BROWN TO BROWN, MED. STIFF TO STIFF,
MOIST, CLAYEY SANDY SILT (A-4), W/ GRAVEL SIZED ROCK FRAGMENTS
B.T.
DRY
01/12
12+00.00
-Y9-
4/5/2013
H:\R0623_GEO_RDWY - 05th Submittal\CADD_GEOTECH\xsc\CUT XSC\R0623_GEO_xsi_Y9_12+00(143).dgn
Stephen_Crockett