0 5 10	PROJ. REFERENCE NO.	SHEET NO.
	R-0623	118

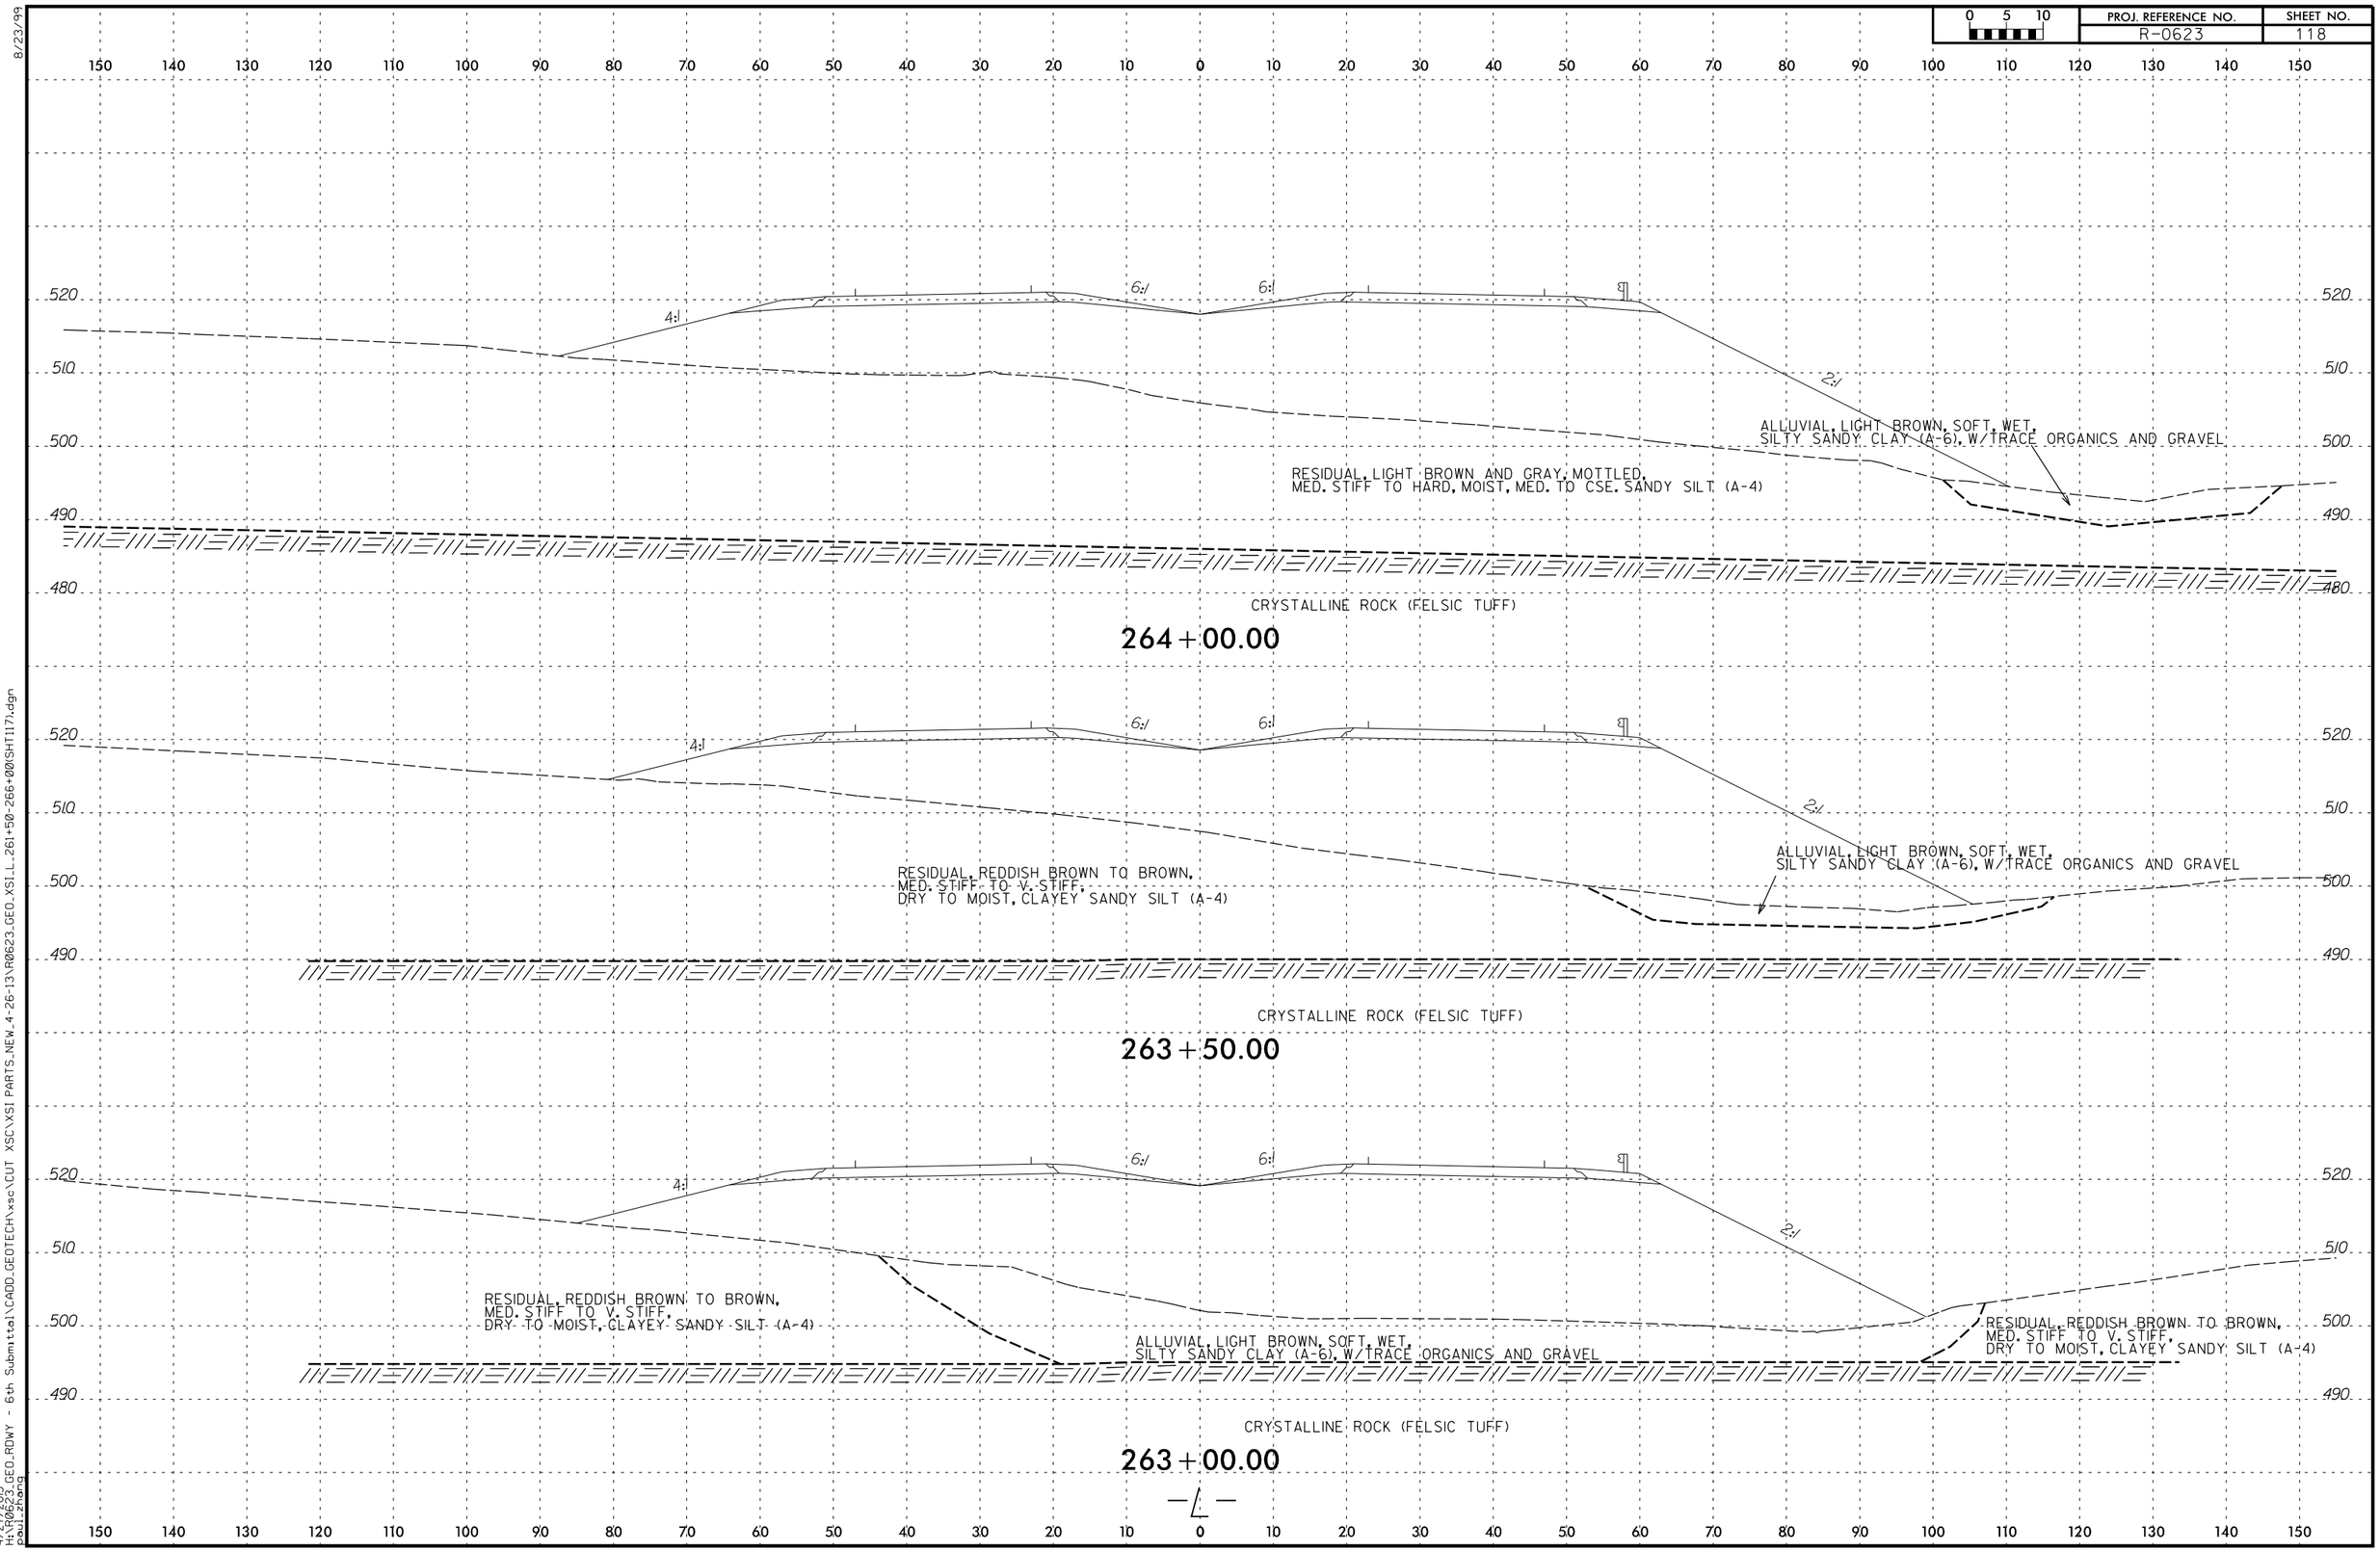

8/23/99

4/27/2013
H:\R0623_GEO_RDWY - 6th Submittal\CADD_GEOTECH\xsc\CUT XSC\XSI PARTS_NEW_4-26-13\R0623_GEO_XSI_L_261+50-266+00(SHT117).dgn
paul.zhang