PROJ. REFERENCE NO.	SHEET NO.
R-0623	80

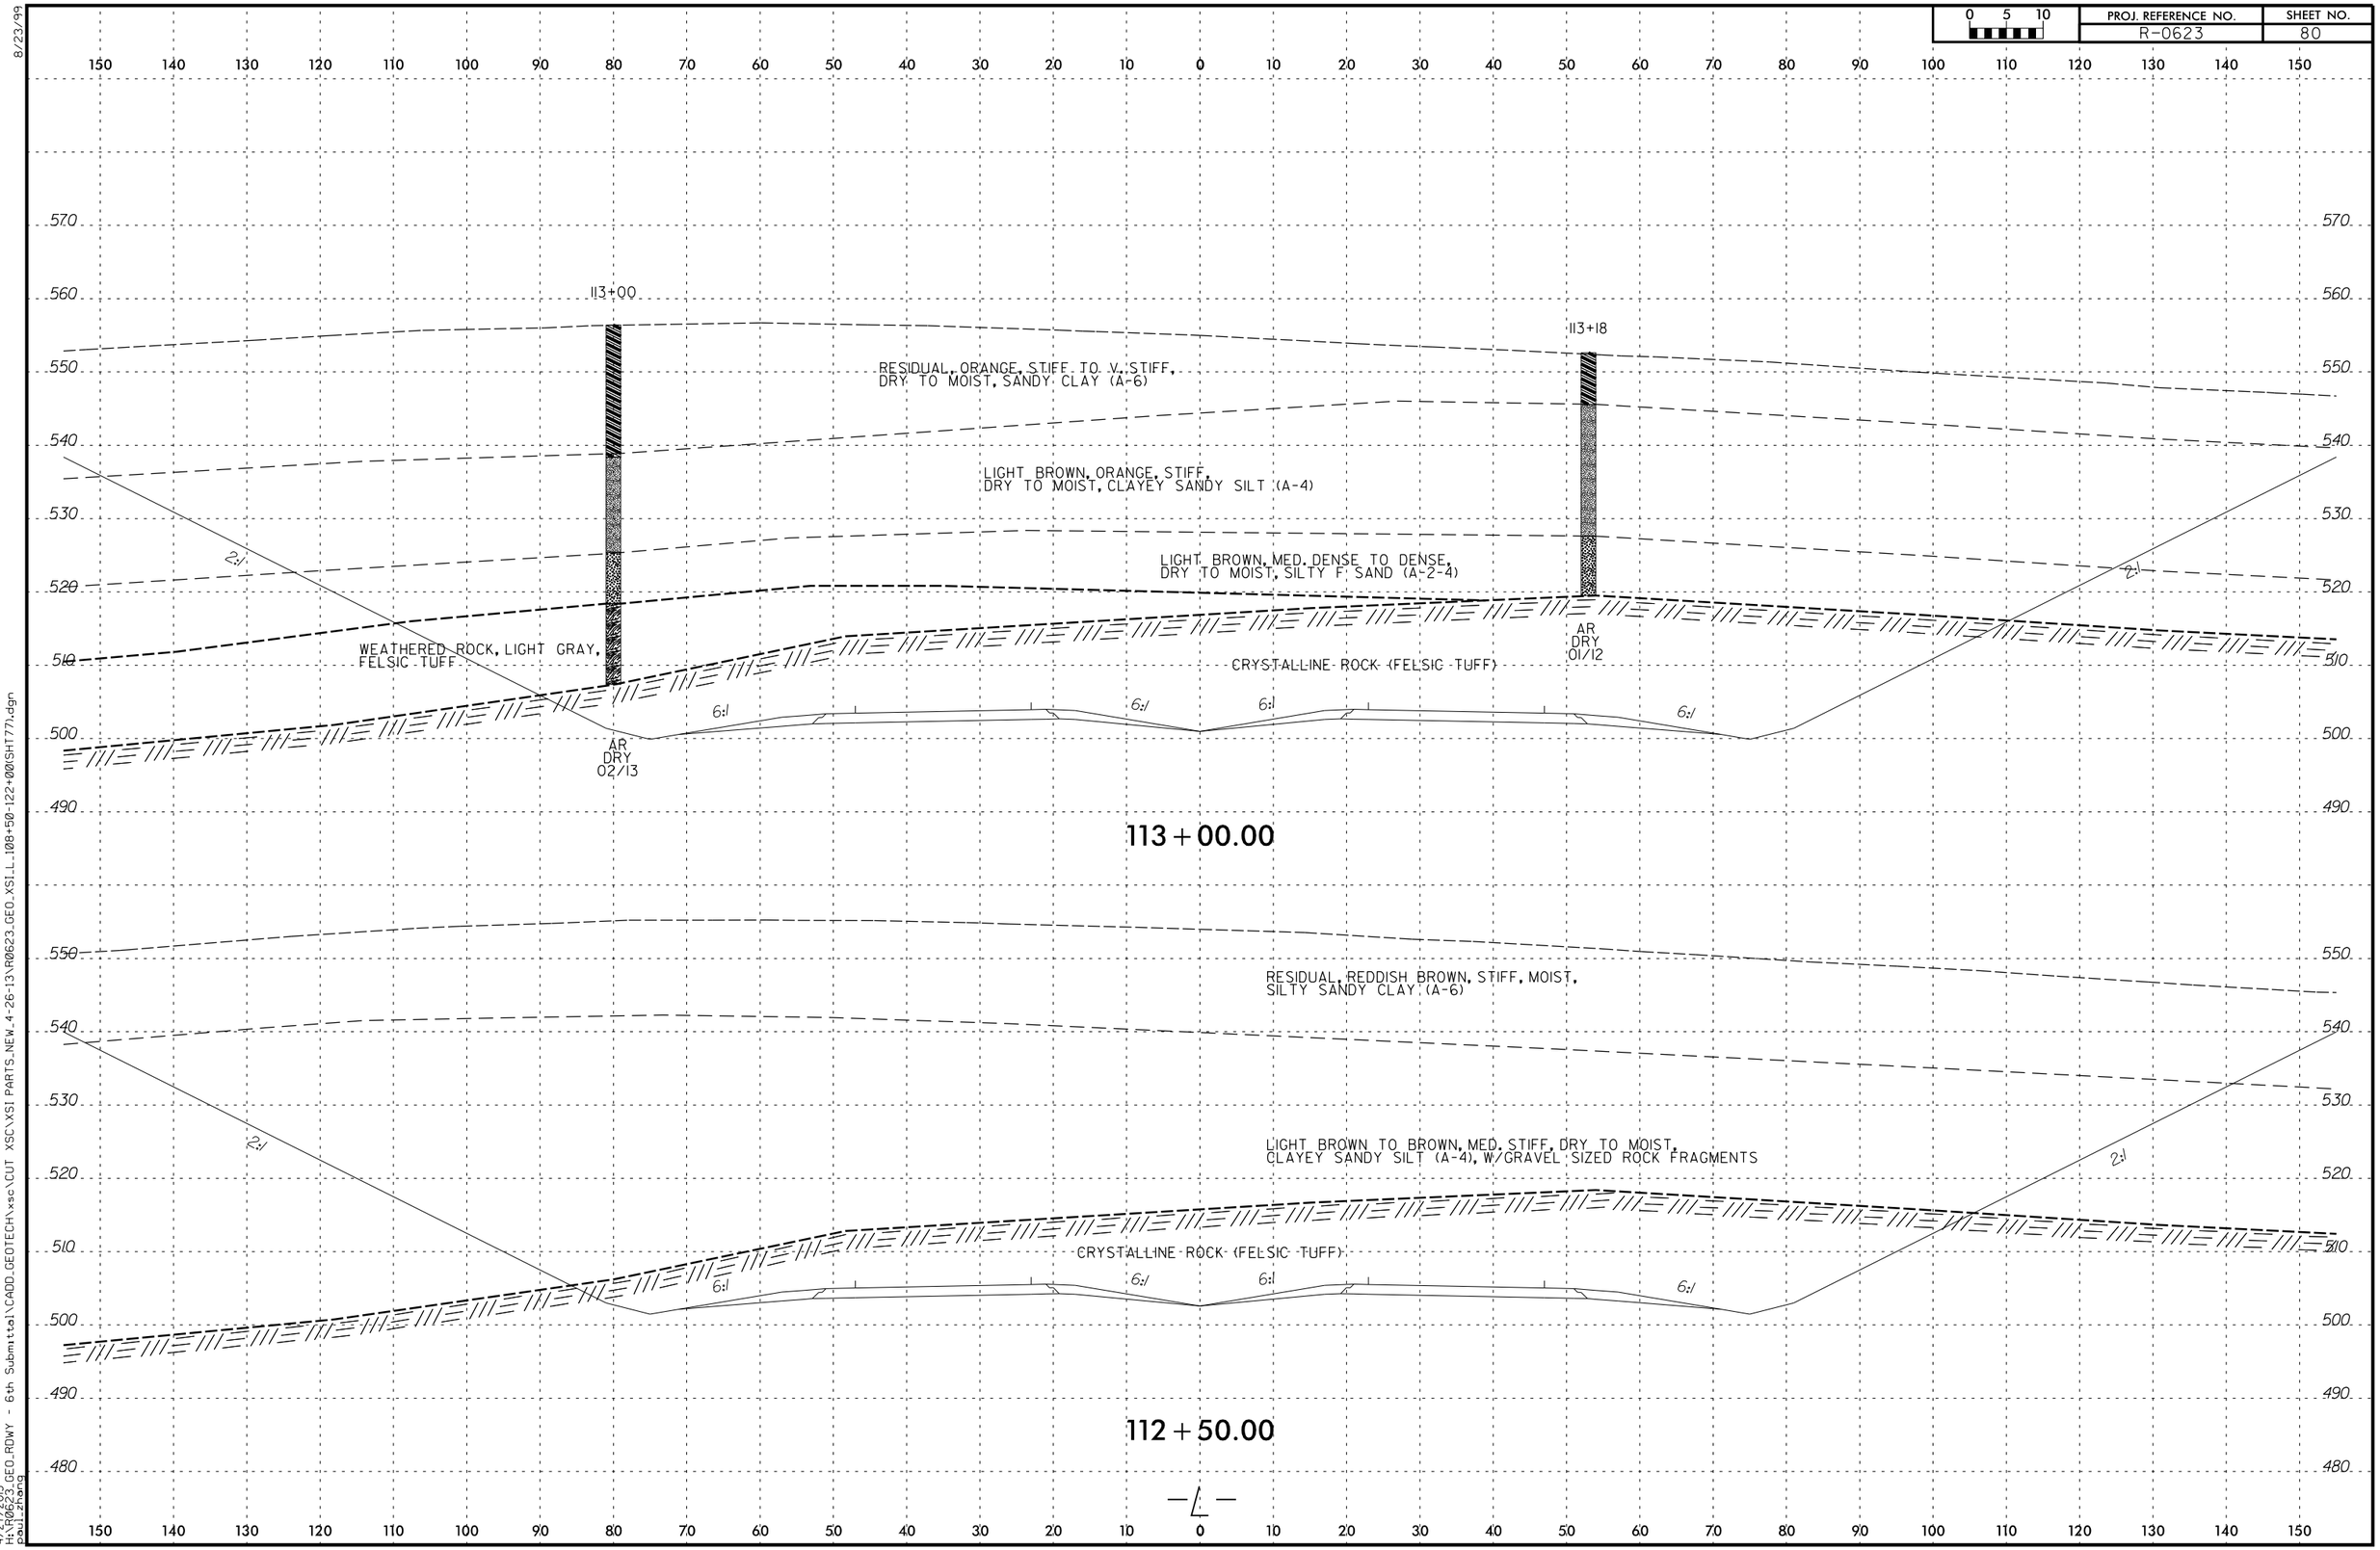

8/23/99

4/27/2013
H:\R0623_GEO_RDWY - 6th Submittal\CADD_GEOTECH\xsc\CUT XSC\XSI PARTS_NEW_4-26-13\R0623_GEO_XSI_L_108+50-122+00(SH177).dgn
paul.zhang