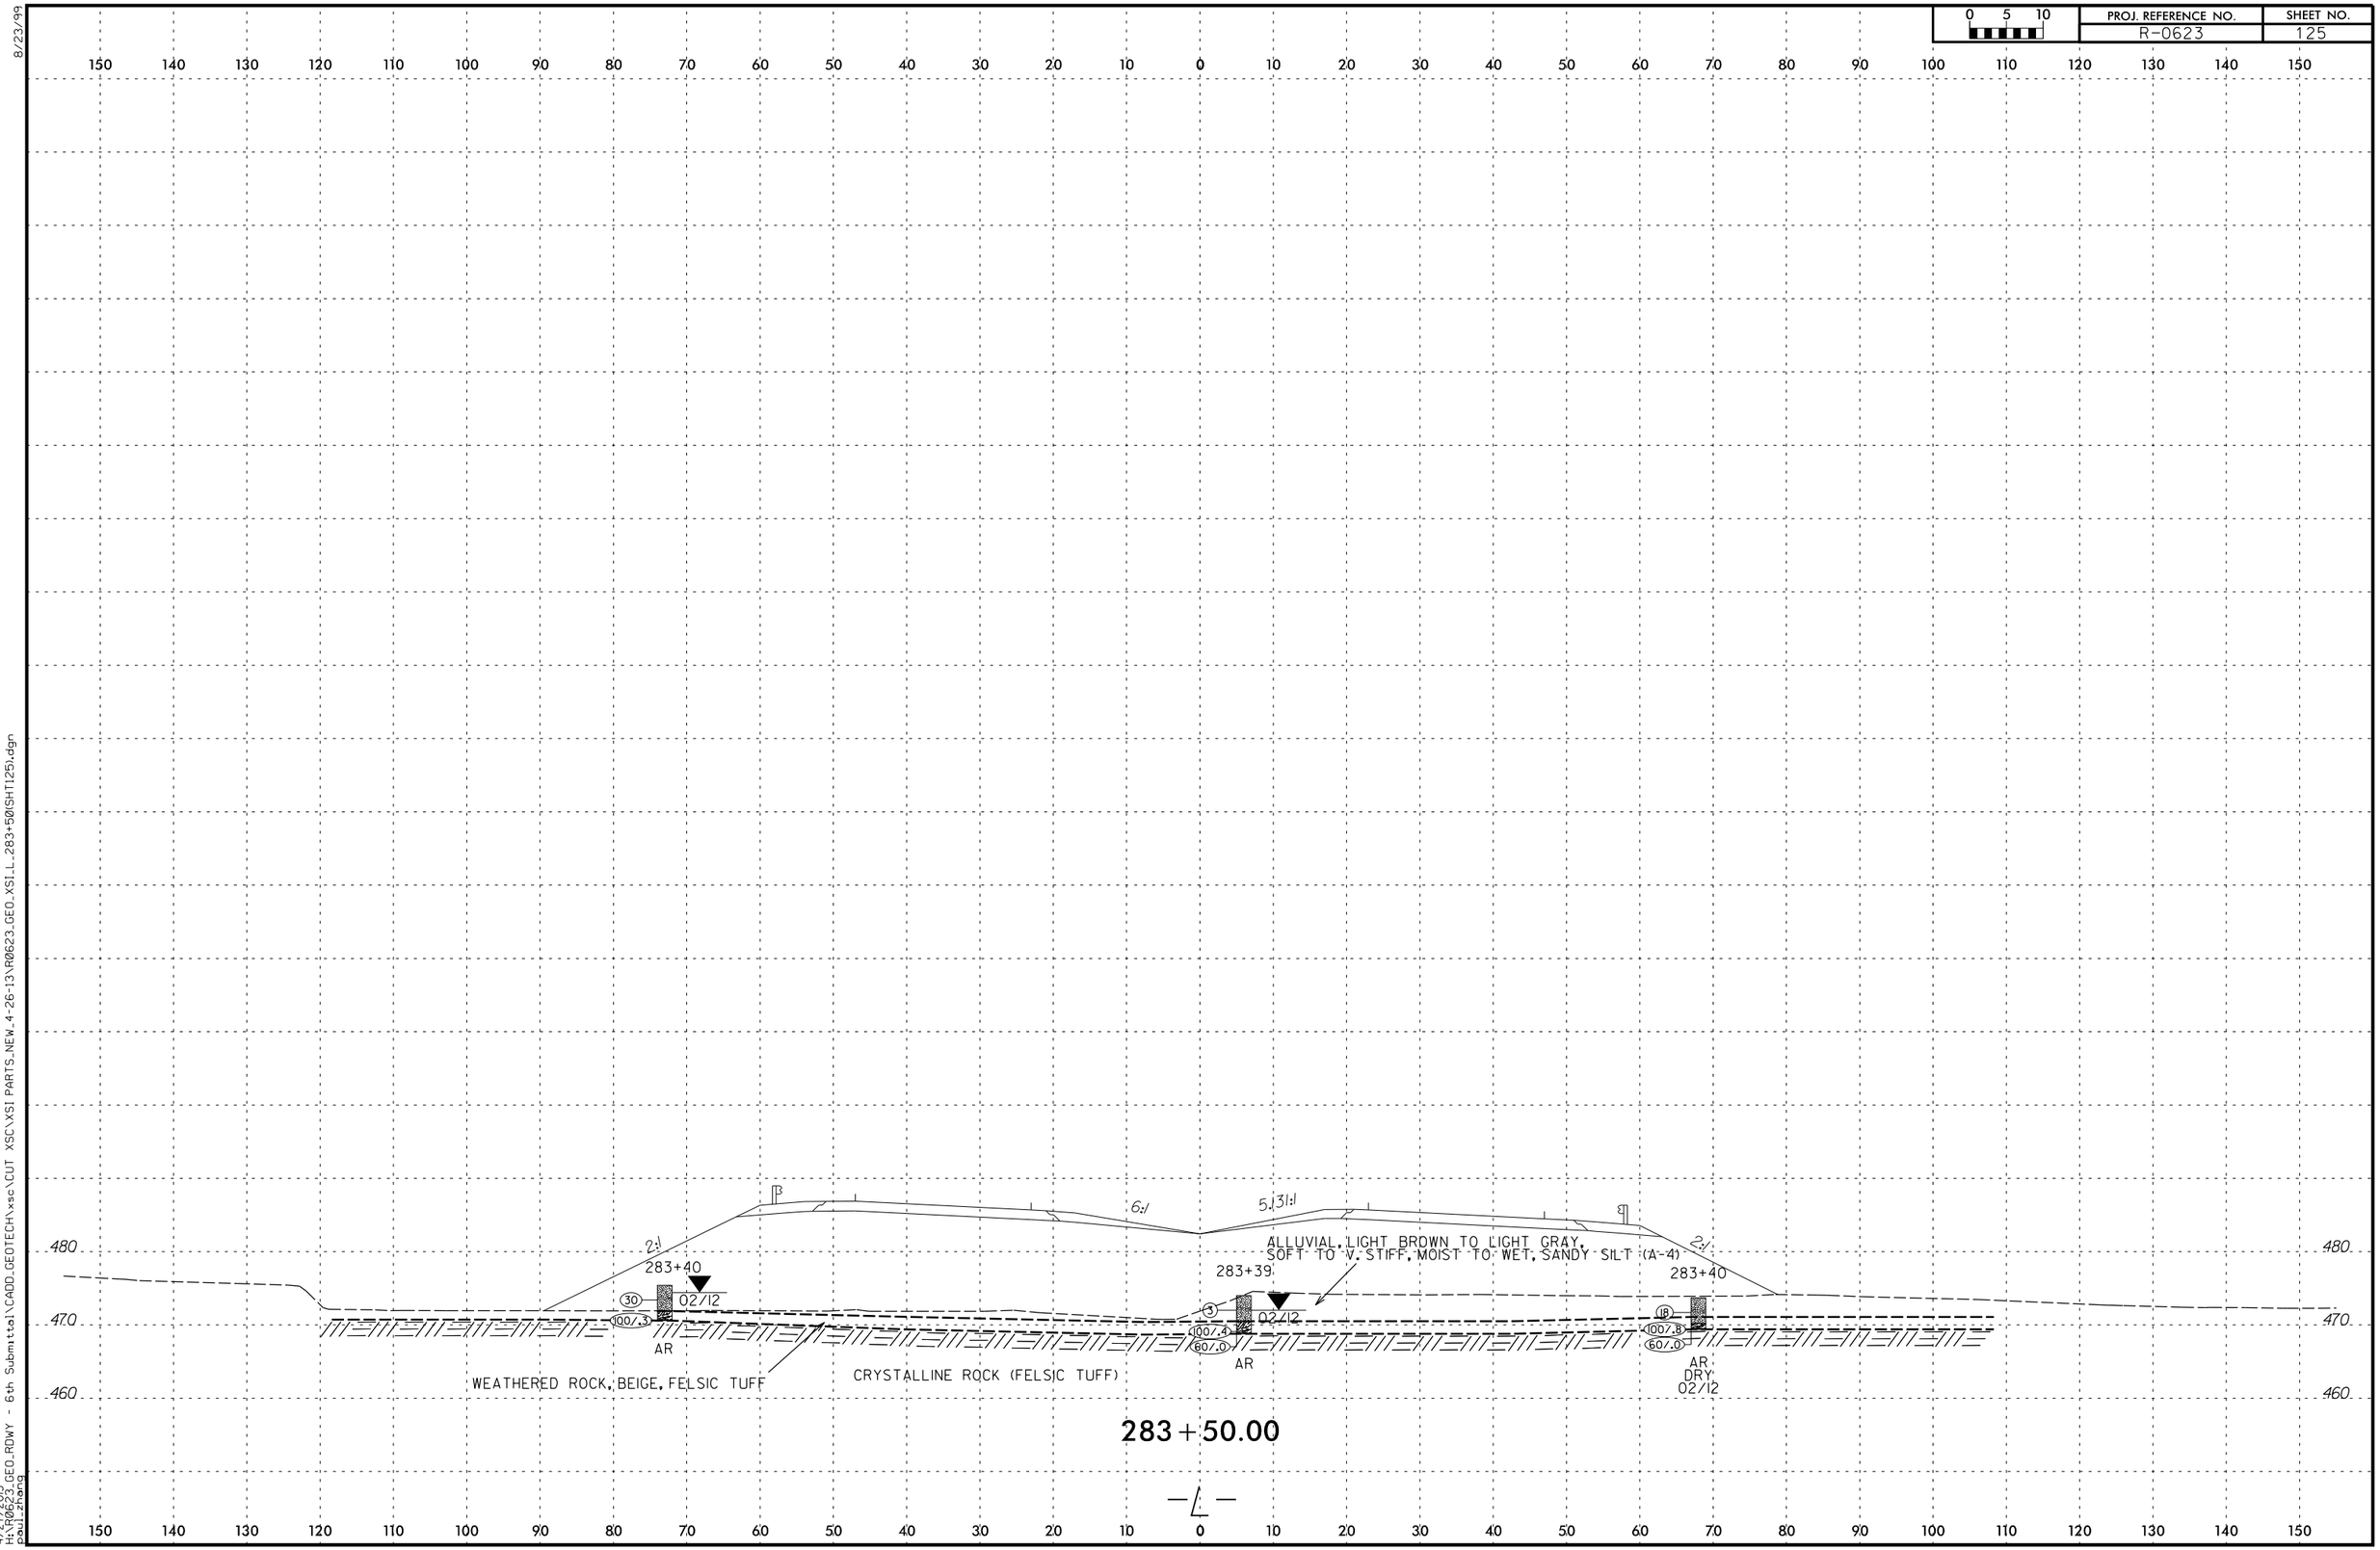
0 5 10
PROJ. REFERENCE NO.
R-0623
SHEET NO.
125
8/23/99
150 140 130 120 110 100 90 80 70 60 50 40 30 20 10 0 10 20 30 40 50 60 70 80 90 100 110 120 130 140 150
480
470
460
2:1
6:1
5:1
3:1
283+40
02/12
30
100/.3
AR
WEATHERED ROCK, BEIGE, FELSIC TUFF
CRYSTALLINE ROCK (FELSIC TUFF)
ALLUVIAL, LIGHT BROWN TO LIGHT GRAY,
SOFT TO V. STIFF, MOIST TO WET, SANDY SILT (A-4)
283+39
3
100/.4
60/.0
18
100/.8
60/.0
AR
DRY
283+50.00
4/27/2013
H:\R0623_GEO_RDWY - 6th Submittal\CADD_GEOTECH\xsc\CUT XSC\XSI PARTS_NEW_4-26-13\R0623_GEO_XSI_L_283+50(SHT125).dgn
paul.zhang