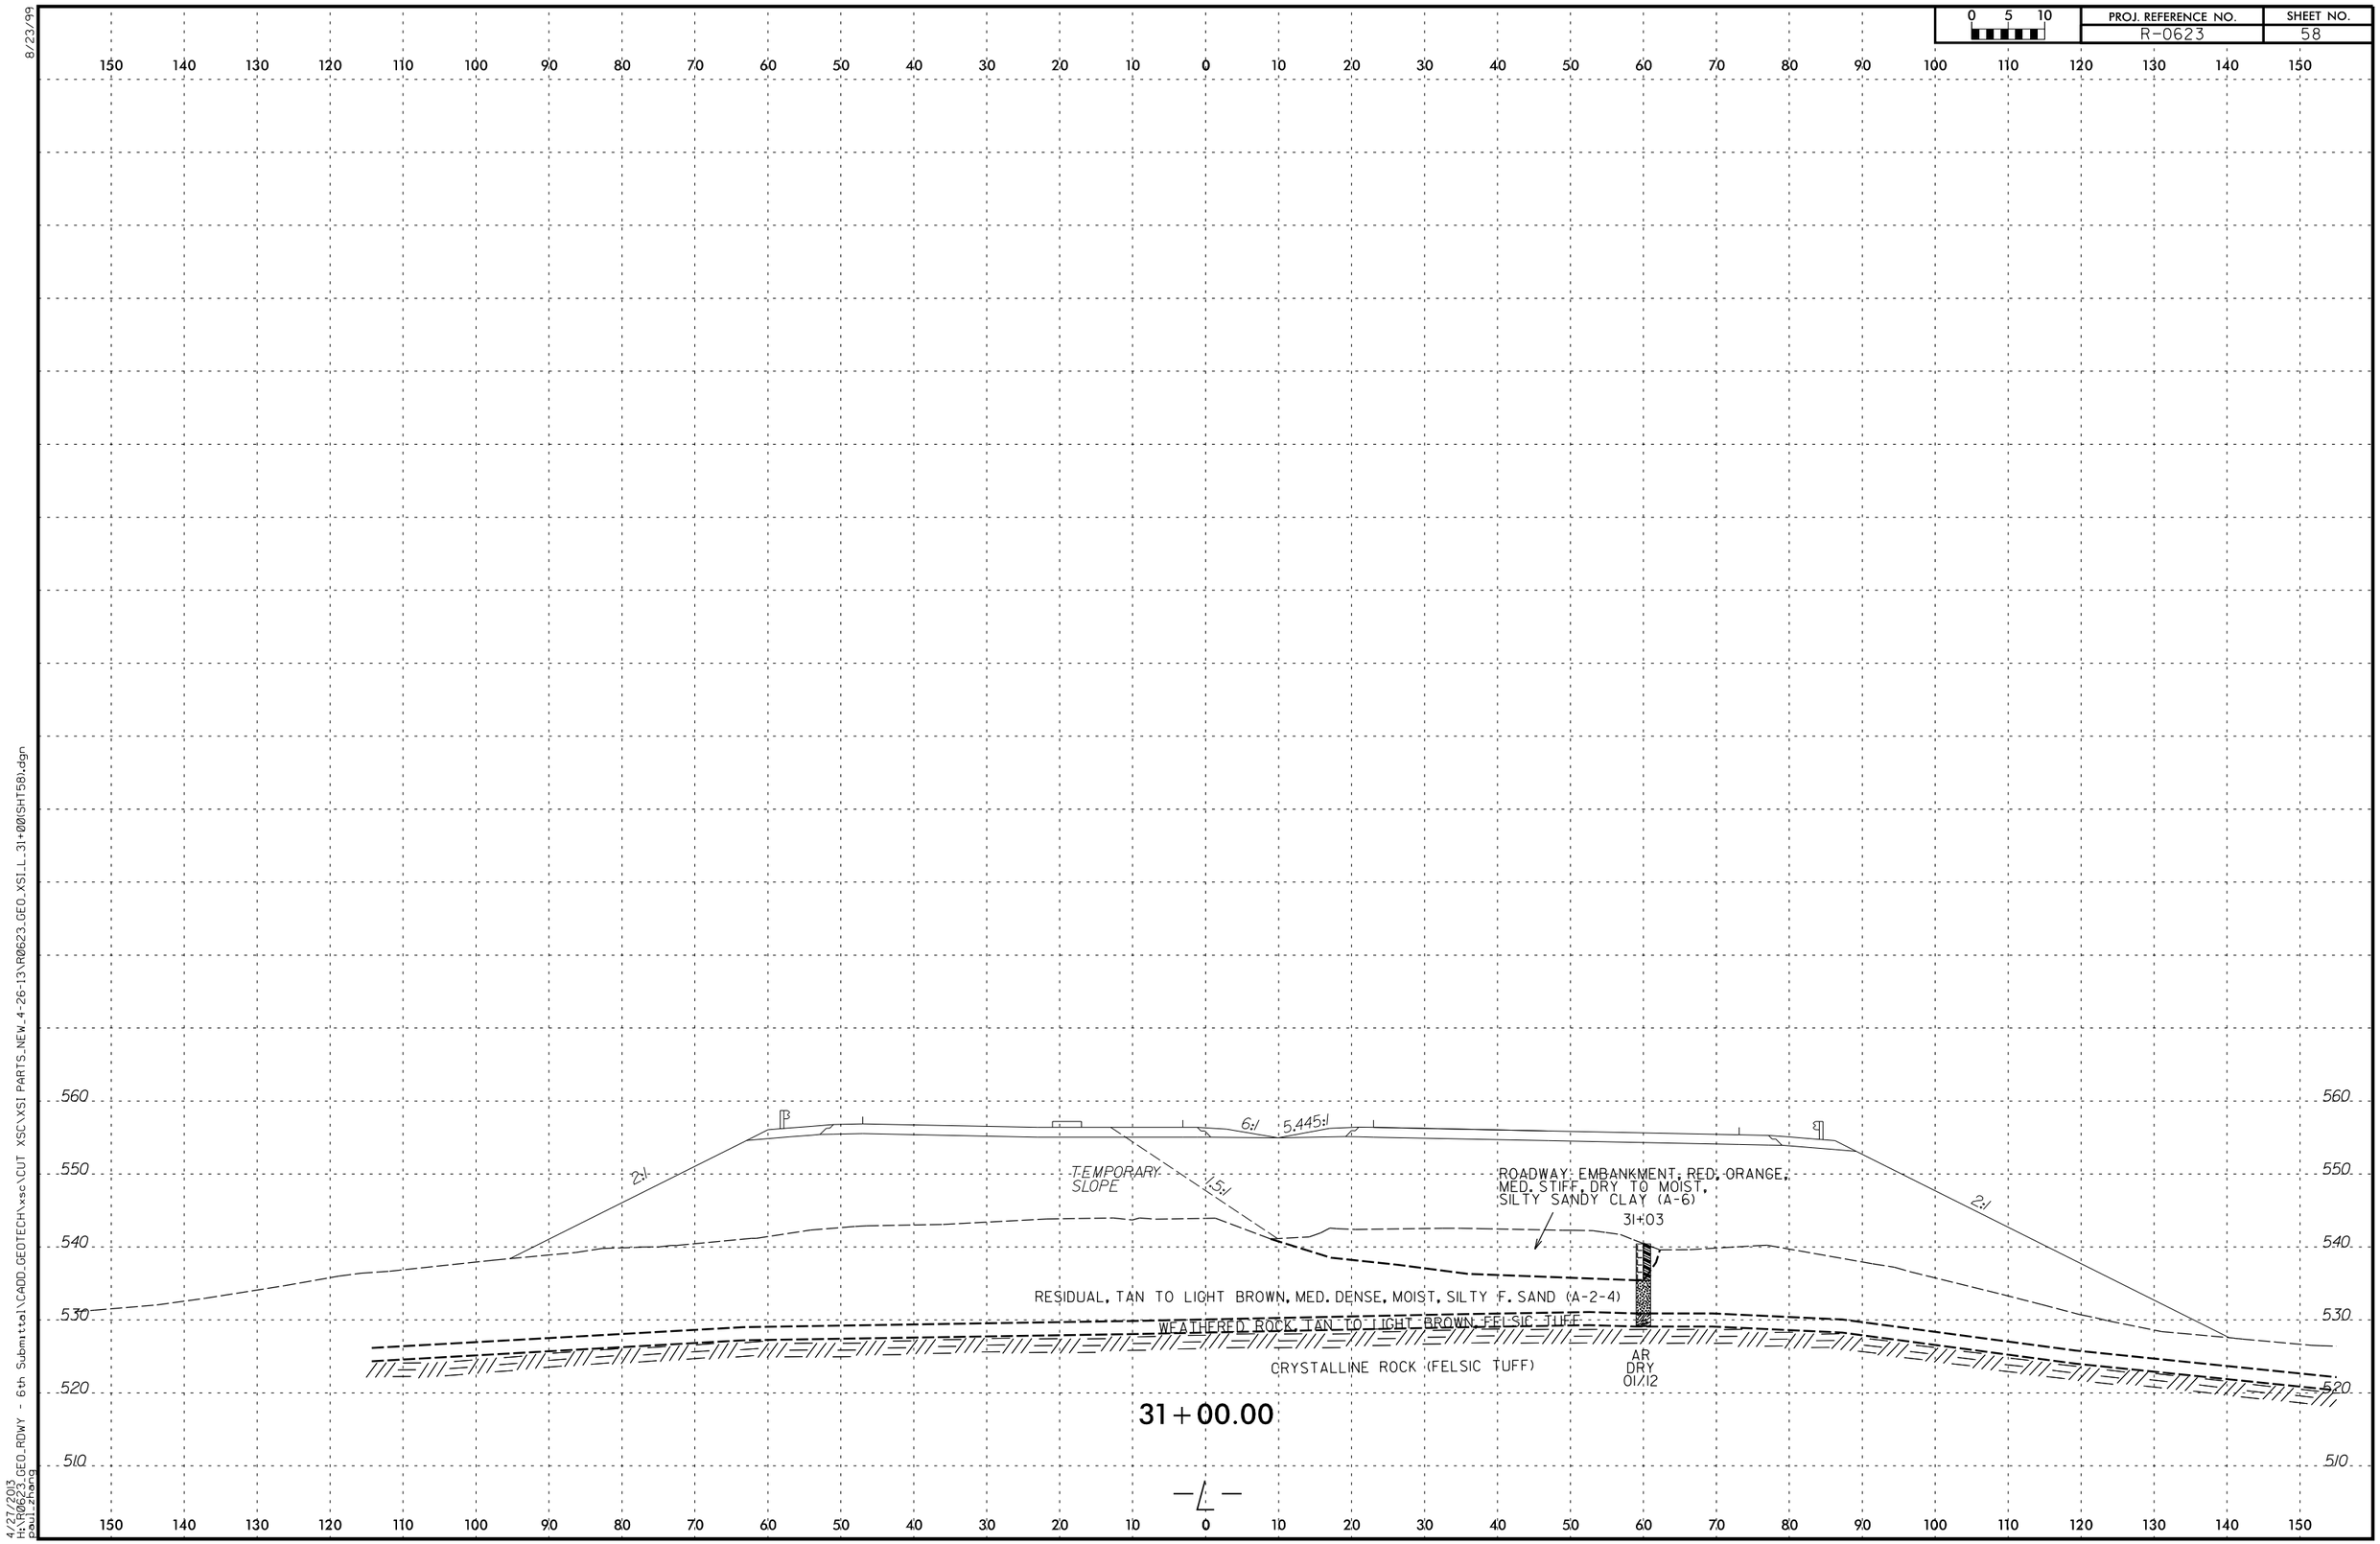
0 5 10
PROJ. REFERENCE NO.
R-0623
SHEET NO.
58
8/23/99
560
550
540
530
520
510
2:1
TEMPORARY SLOPE
1.5:1
6:1
5.445:1
ROADWAY EMBANKMENT, RED, ORANGE, MED. STIFF, DRY TO MOIST, SILTY SANDY CLAY (A-6)
31+03
RESIDUAL, TAN TO LIGHT BROWN, MED. DENSE, MOIST, SILTY F. SAND (A-2-4)
WEATHERED ROCK, TAN TO LIGHT BROWN, FELSIC TUFF
CRYSTALLINE ROCK (FELSIC TUFF)
AR
DRY
01/12
31+00.00
4/27/2013
H:\R0623_GEO_RDWY - 6th Submittal\CADD_GEOTECH\xsc\CUT XSC\XSI PARTS_NEW_4-26-13\R0623_GEO_XSI_L_31+00SHT58L.dgn
paul.zhang