8/23/99

0 2.5 5	PROJ. REFERENCE NO.	SHEET NO.
	B-4741	X-11

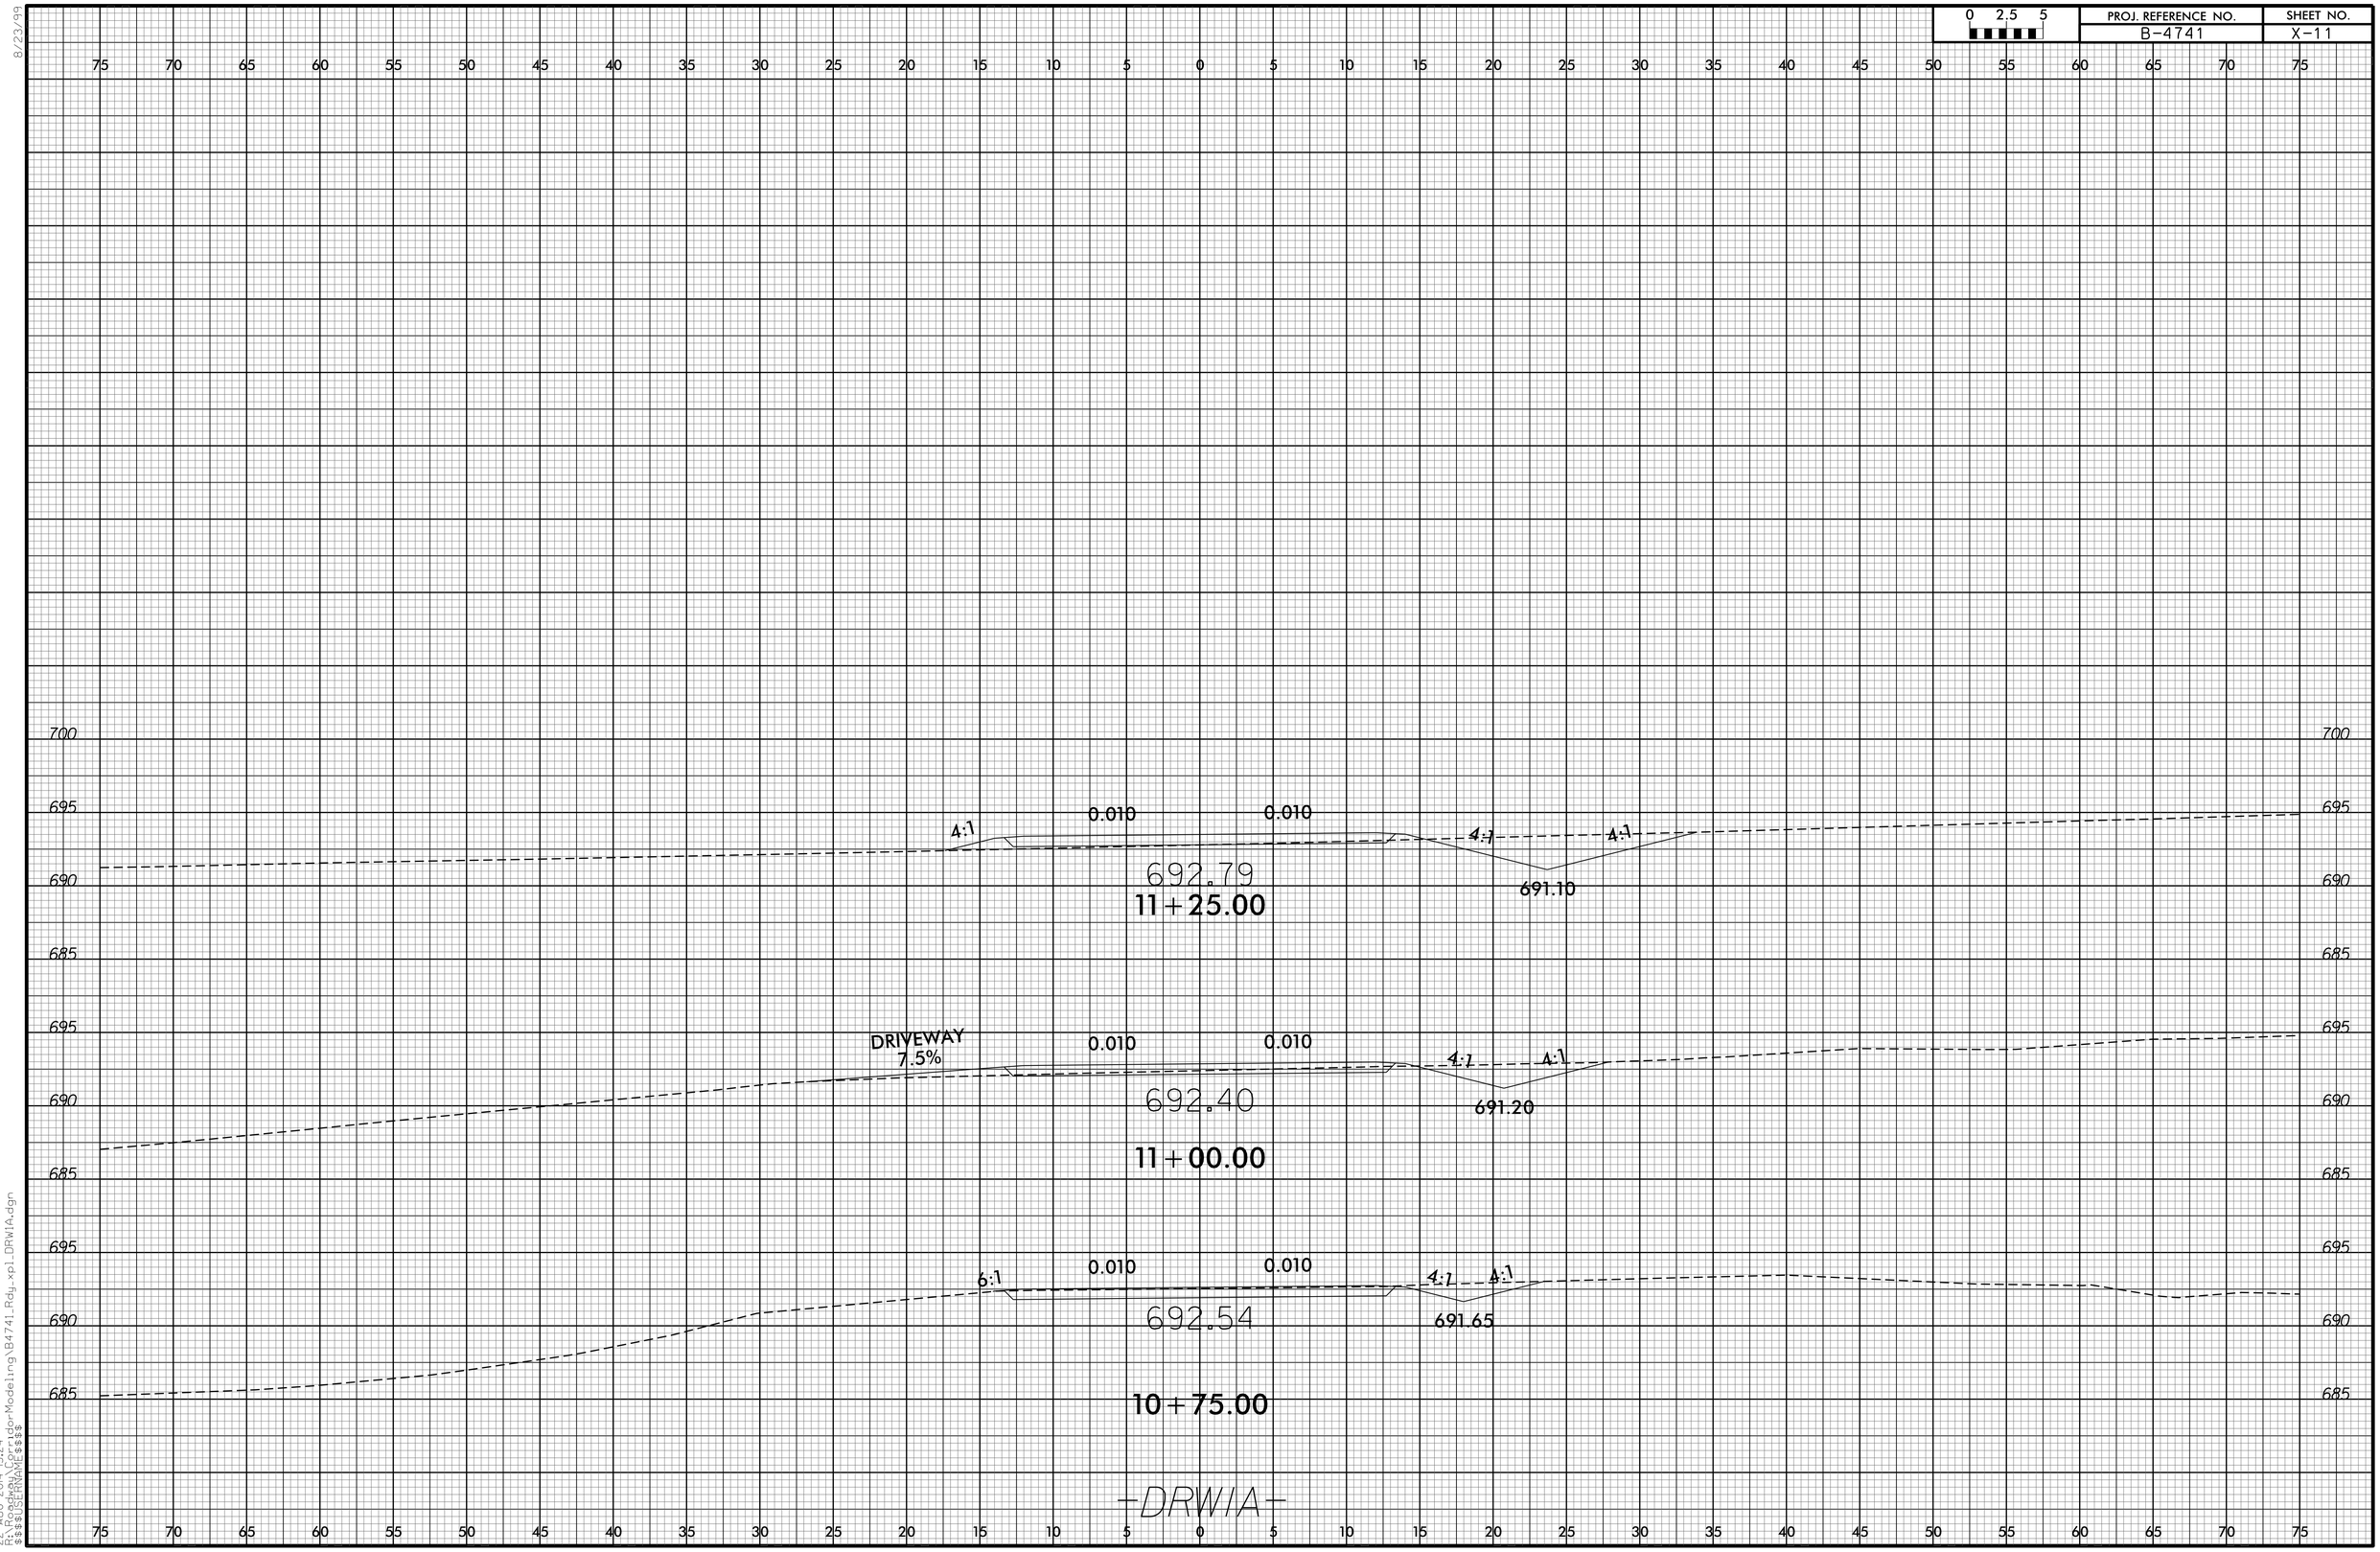

22-AUG-2014 15:24
R:\Corridor Modeling\B4741_Rdy_xpl_DRWIA.dgn
$$$$USERNAME$$$$