0 5 10	PROJ. REFERENCE NO.	SHEET NO.
	B-4741	X-2

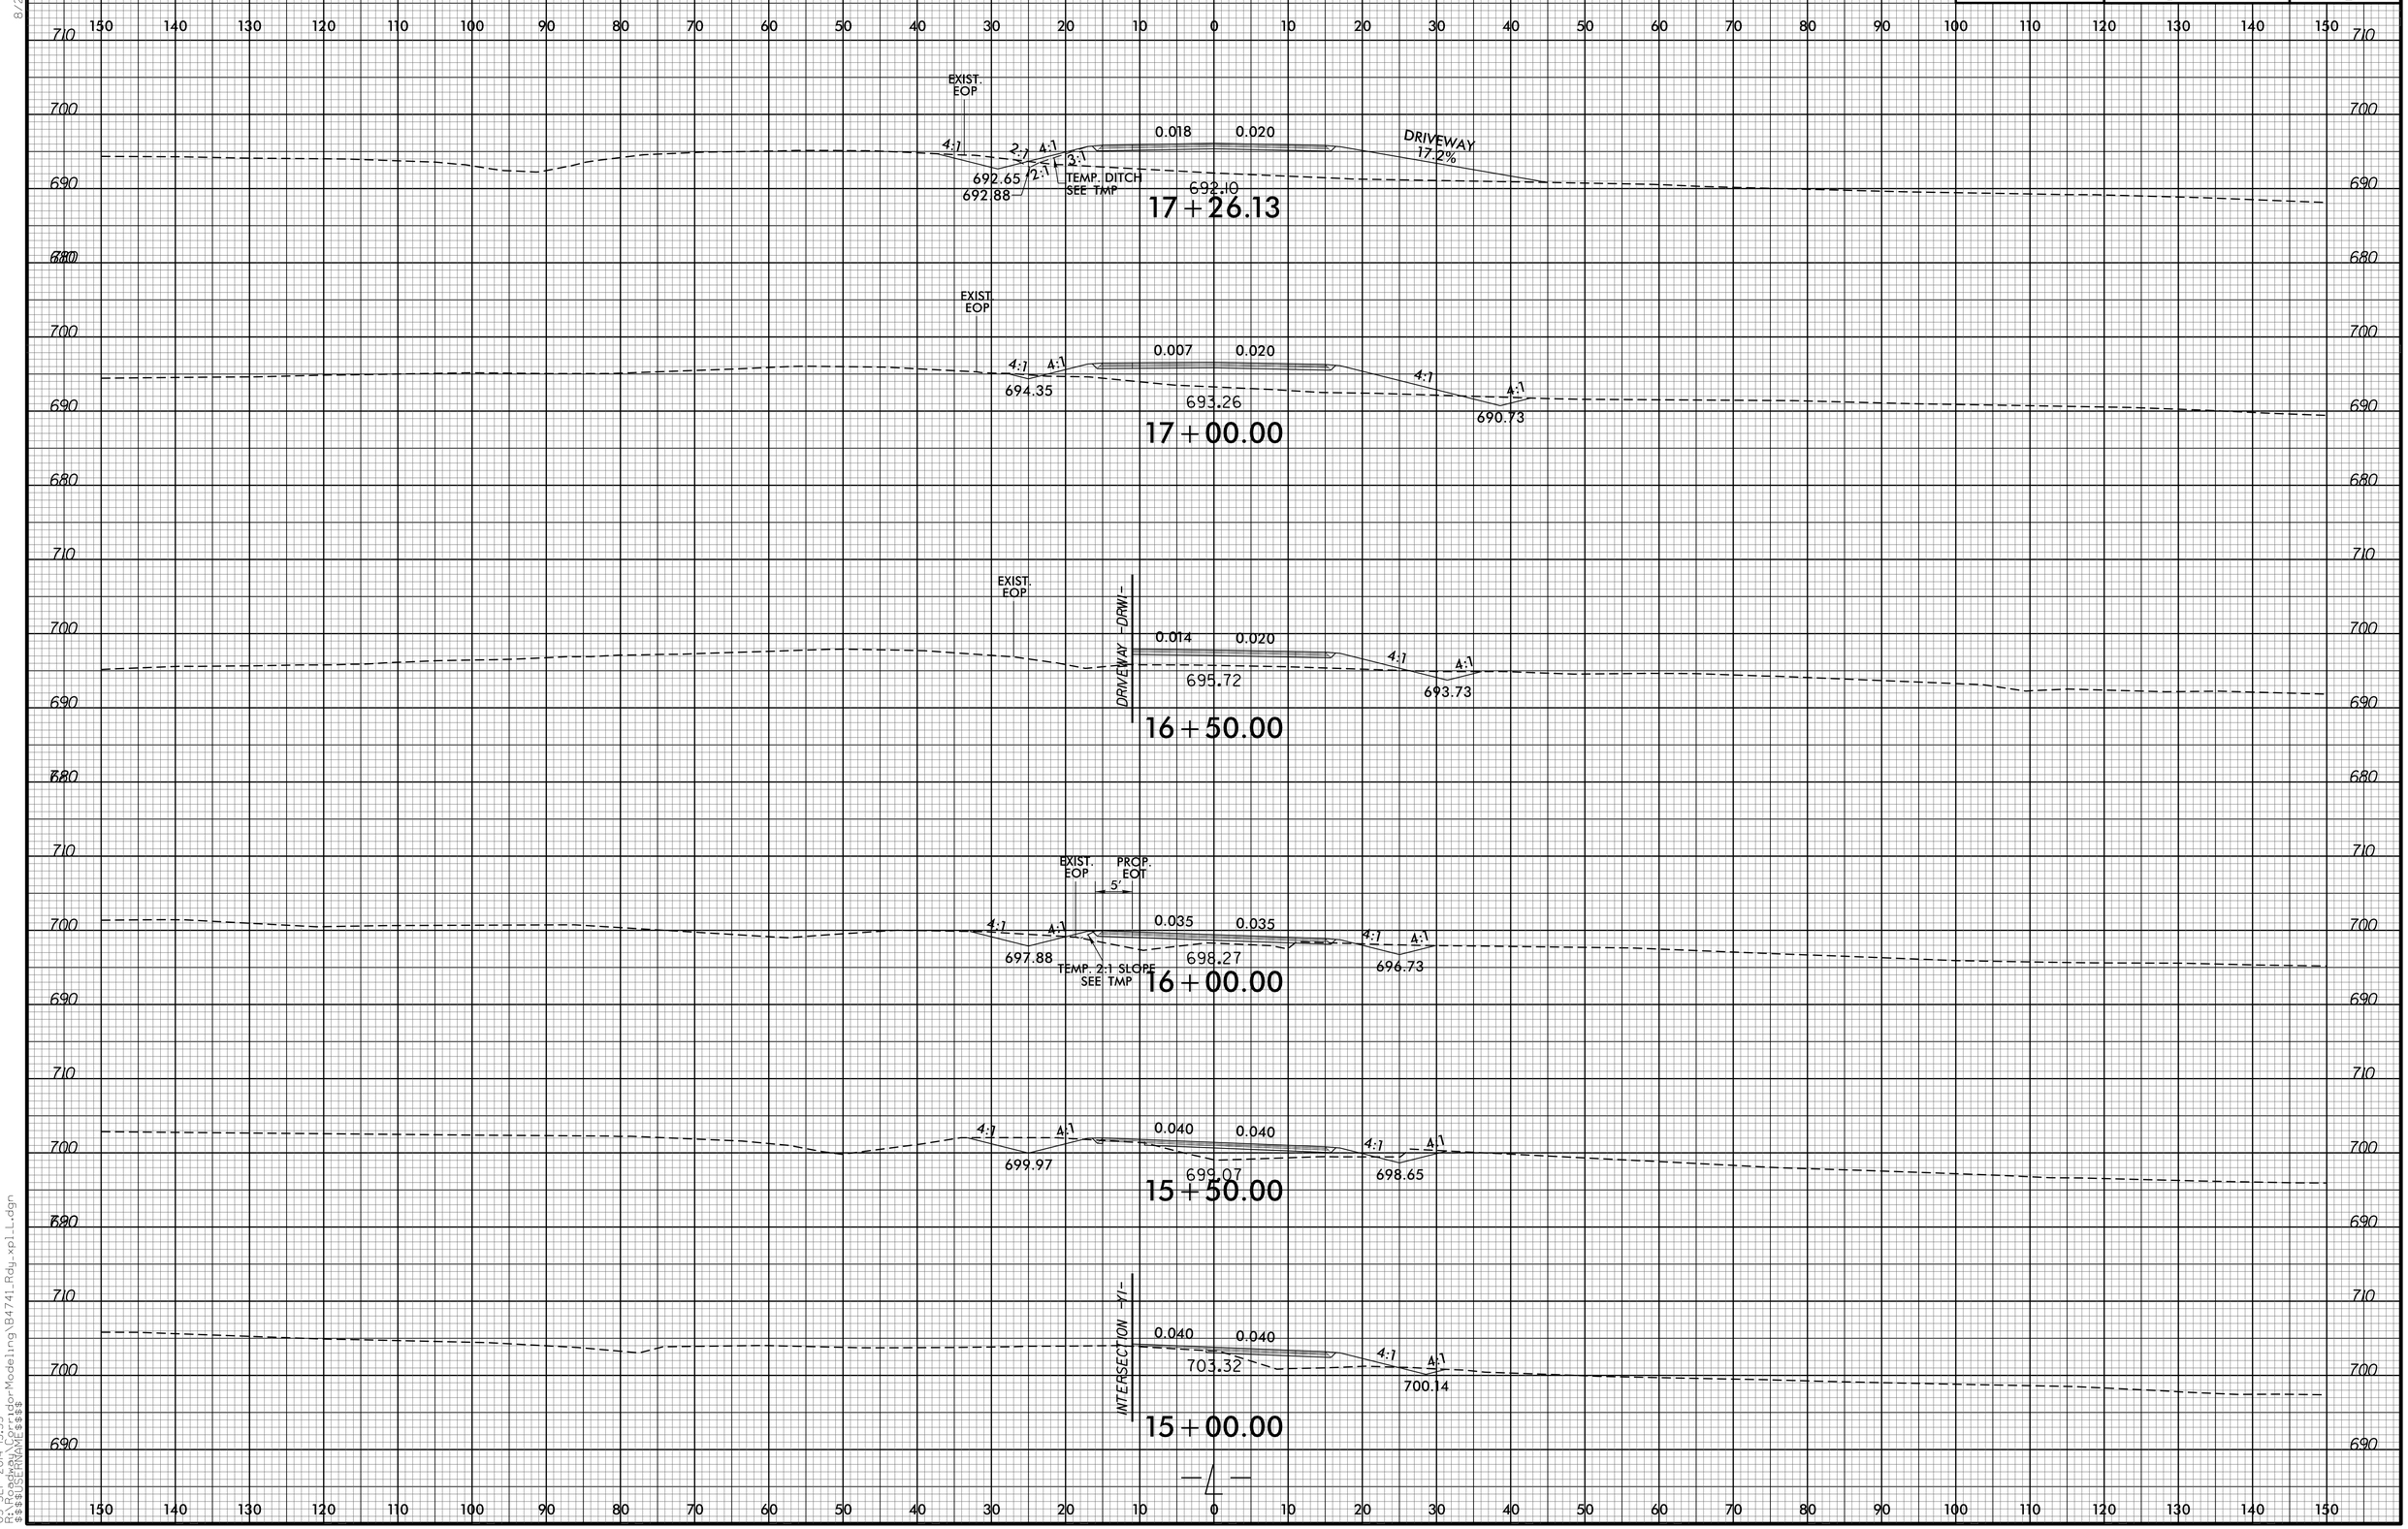

8/23/99

03-SEP-2014 13:55
R:\Roadway\Models\Hydro\Modeling\B4741_Rdy_xpl_L.dgn
$$$$USERNAME$$$$