0 5 10	PROJ. REFERENCE NO.	SHEET NO.
	B-4741	X-3

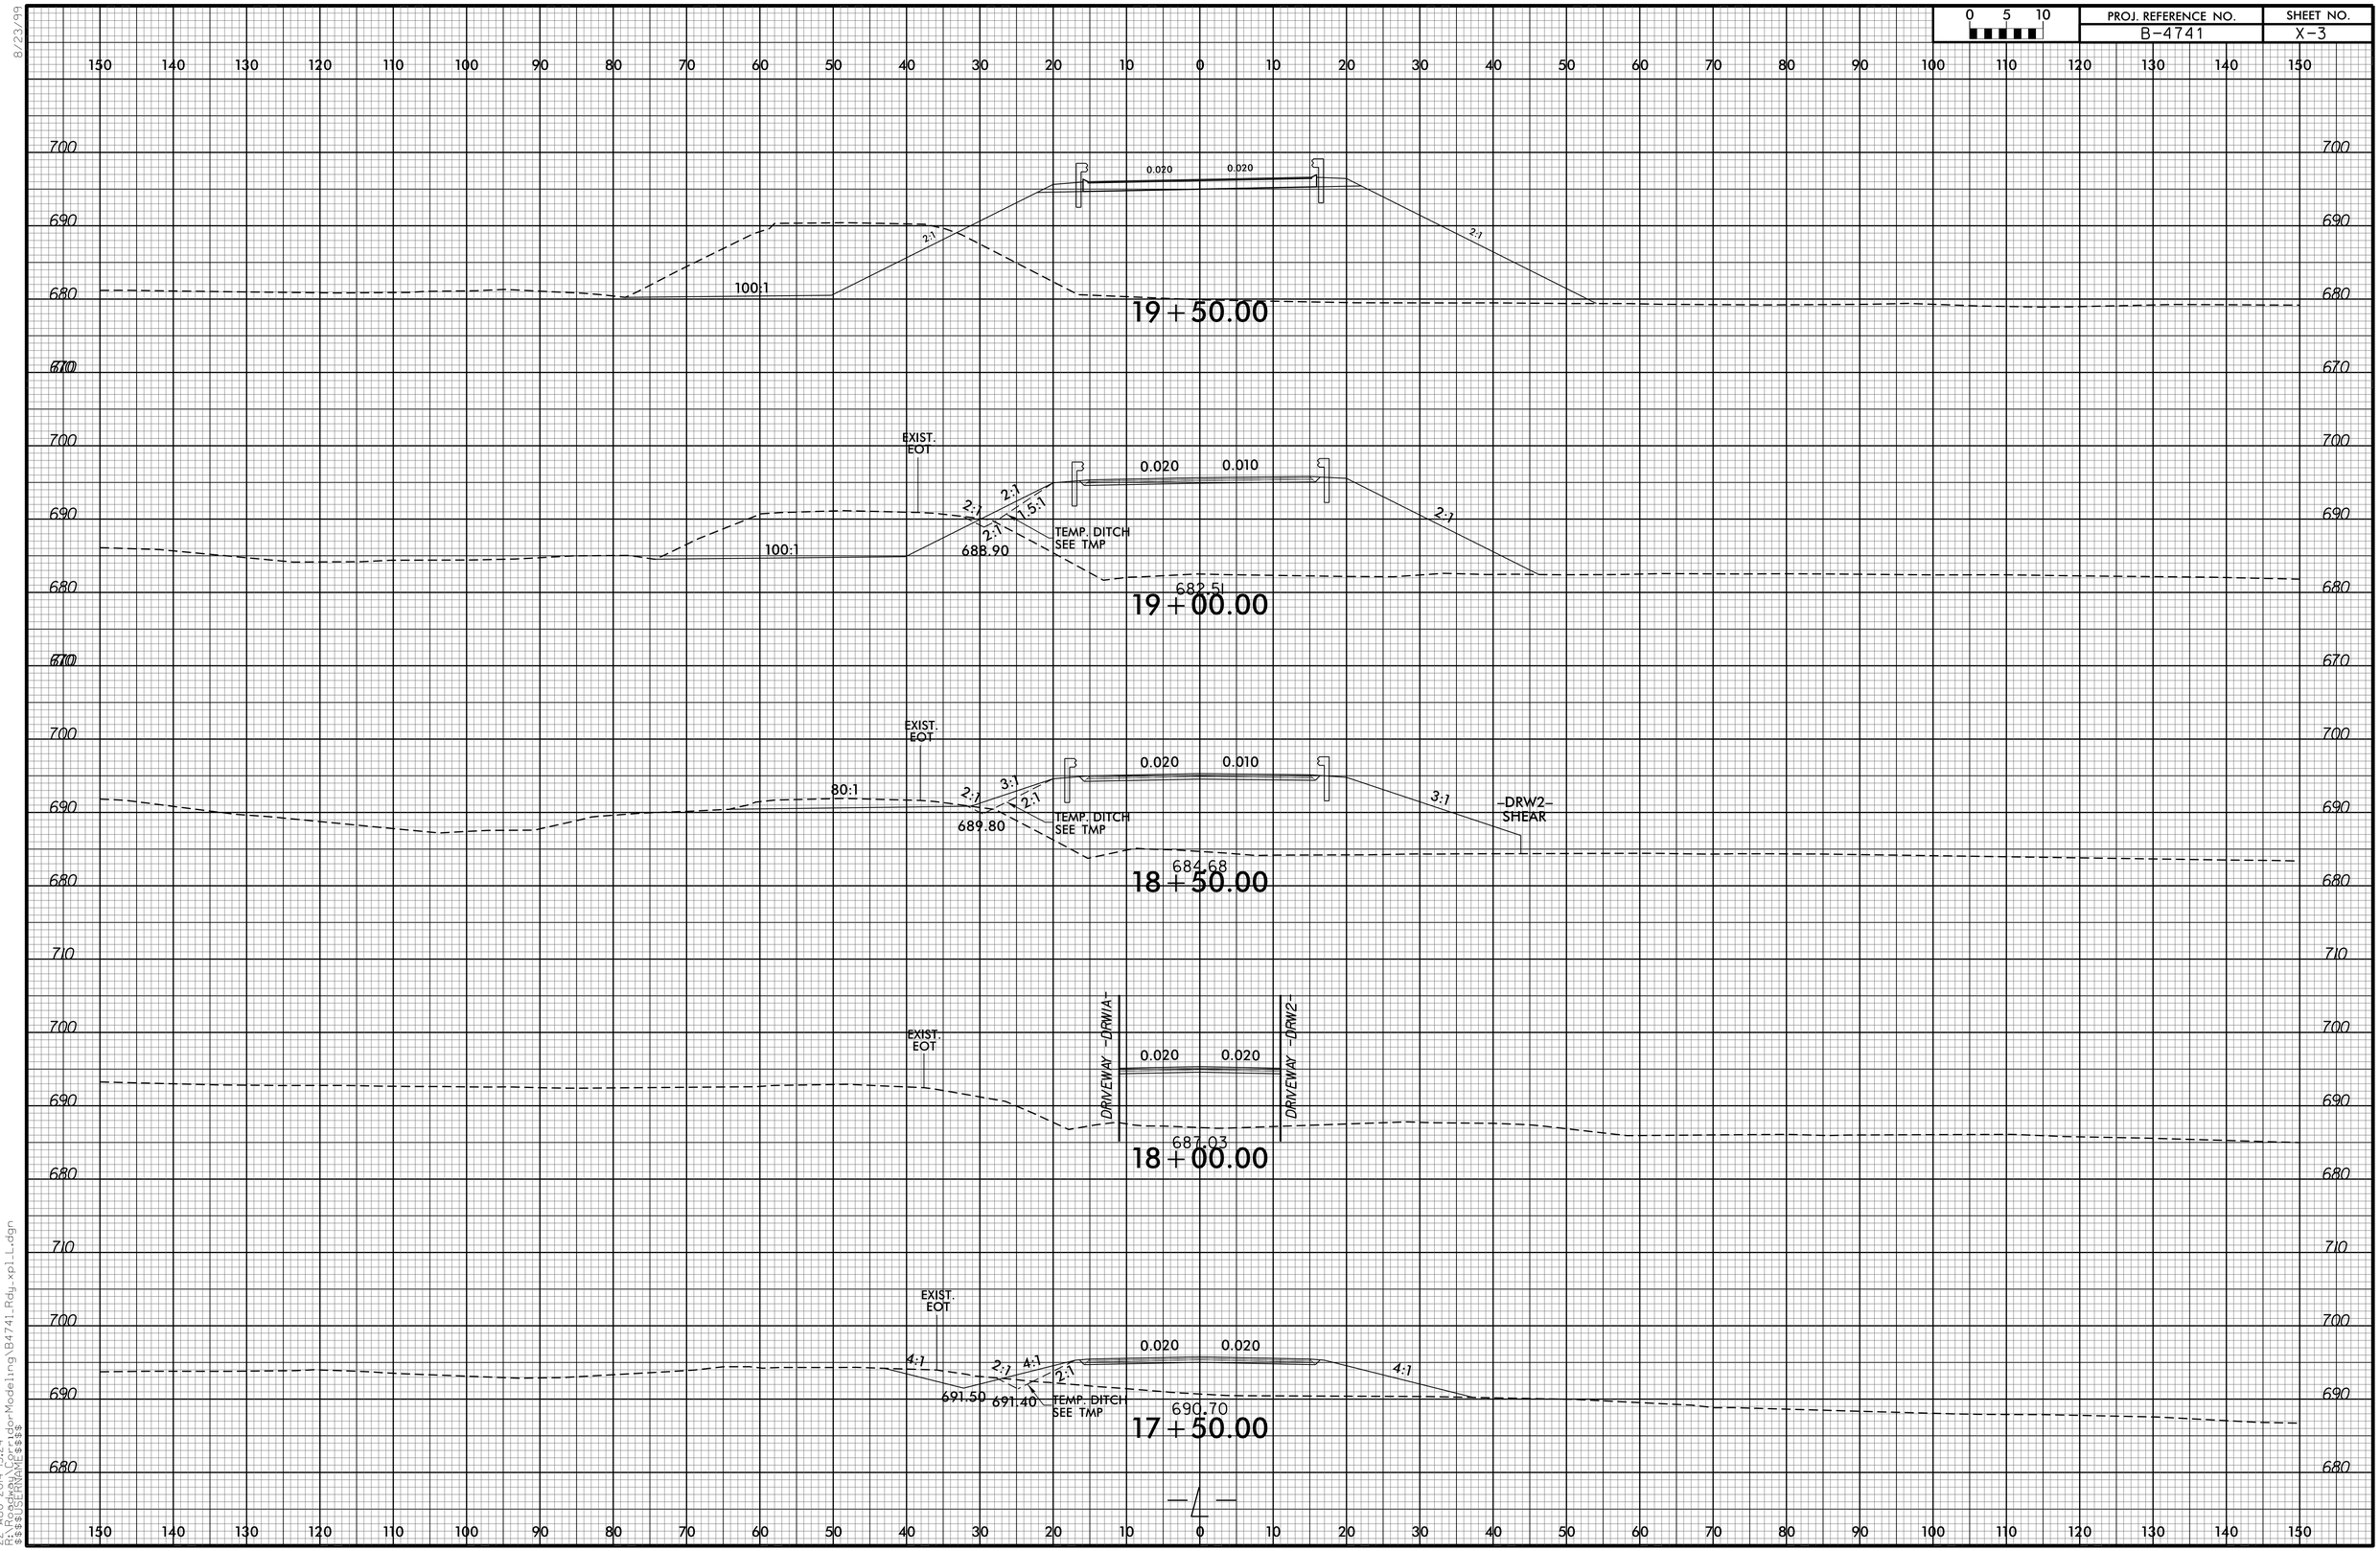

8/23/99

22-AUG-2014 15:24
r:\roadway\proj\b4741_rdy_mod\Modeling\B4741_Rdy_xpl_L.dgn
$$$$USERNAME$$$$