0 2.5 5	PROJ. REFERENCE NO.	SHEET NO.
	B-4741	X-19

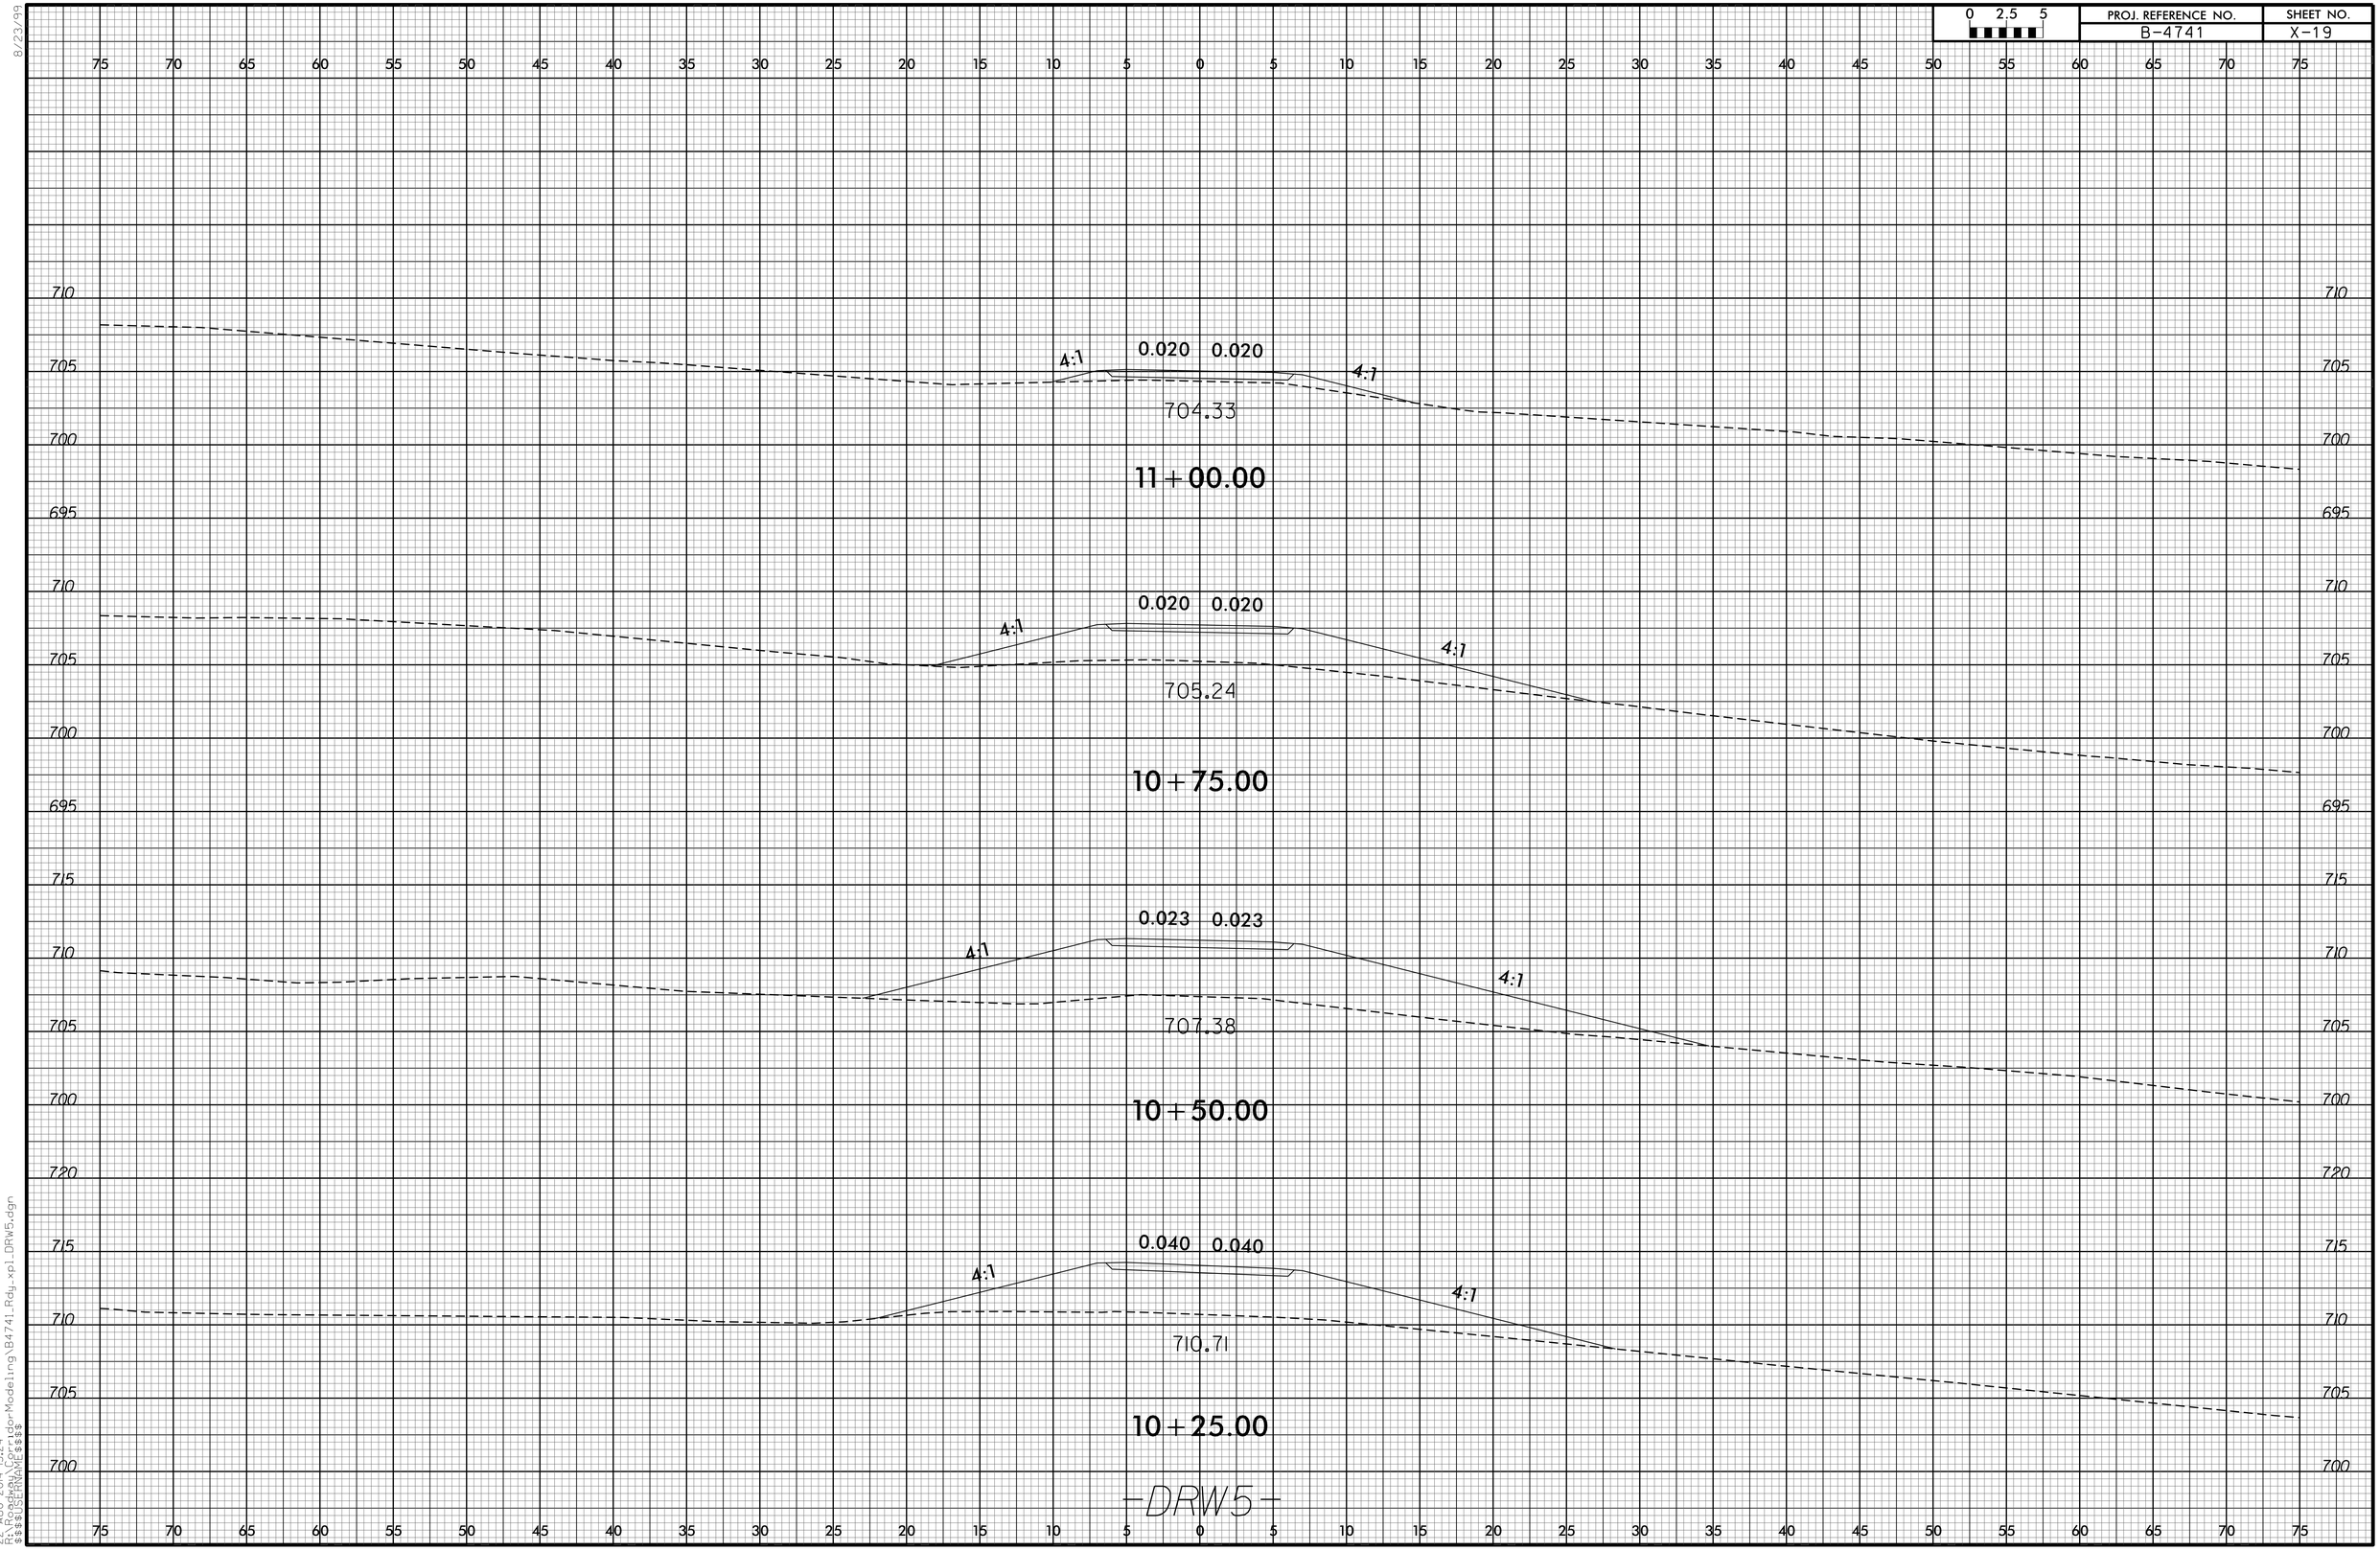

8/23/99

22-AUG-2014 15:24
C:\Users\RDOSPRAY\Bentley\Workspace\Projects\Roadway Modeling\B4741_Rdy_xpl_DRW5.dgn
$$$$USERNAME$$$$