8/23/99

0 5 10	PROJ. REFERENCE NO.	SHEET NO.
	B-4741	X-1

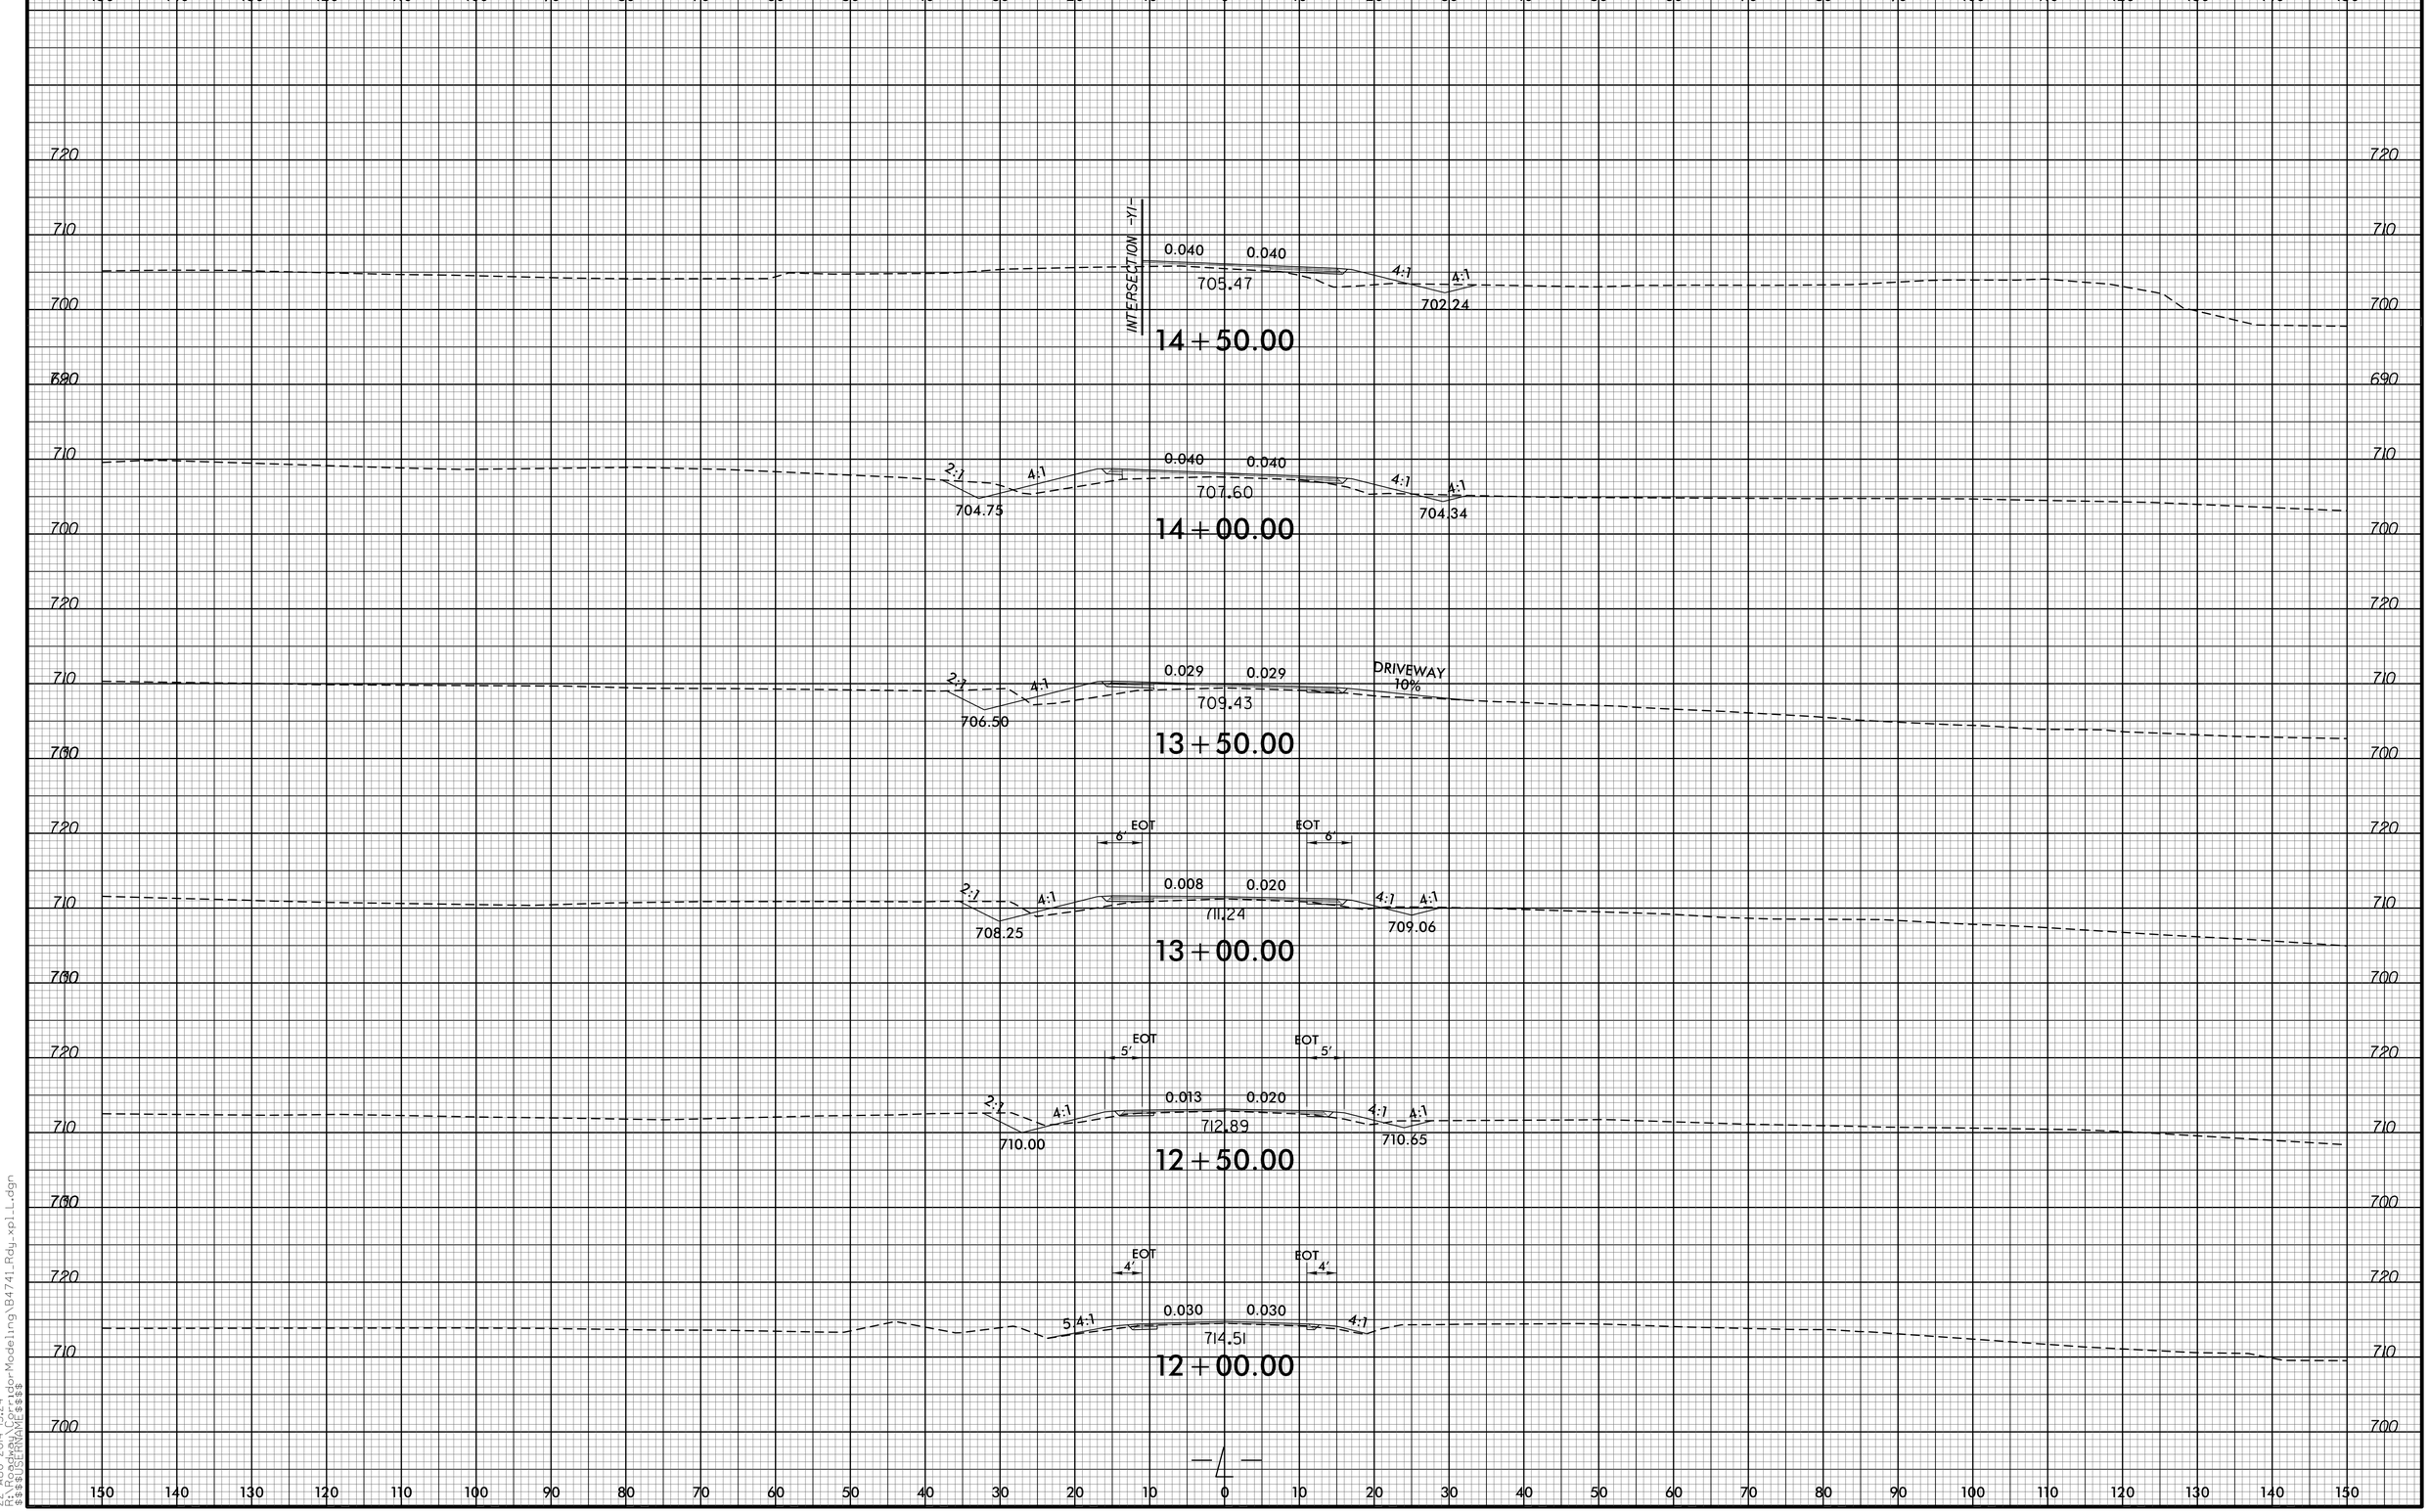

22-AUG-2014 15:24
X:\Projects\Bridge\dgn\dgn-Modeling\B4741_Rdy_xpl_L.dgn
$$$$USERNAME$$$$