8/23/99

0 2.5 5	PROJ. REFERENCE NO.	SHEET NO.
	B-4741	X-13

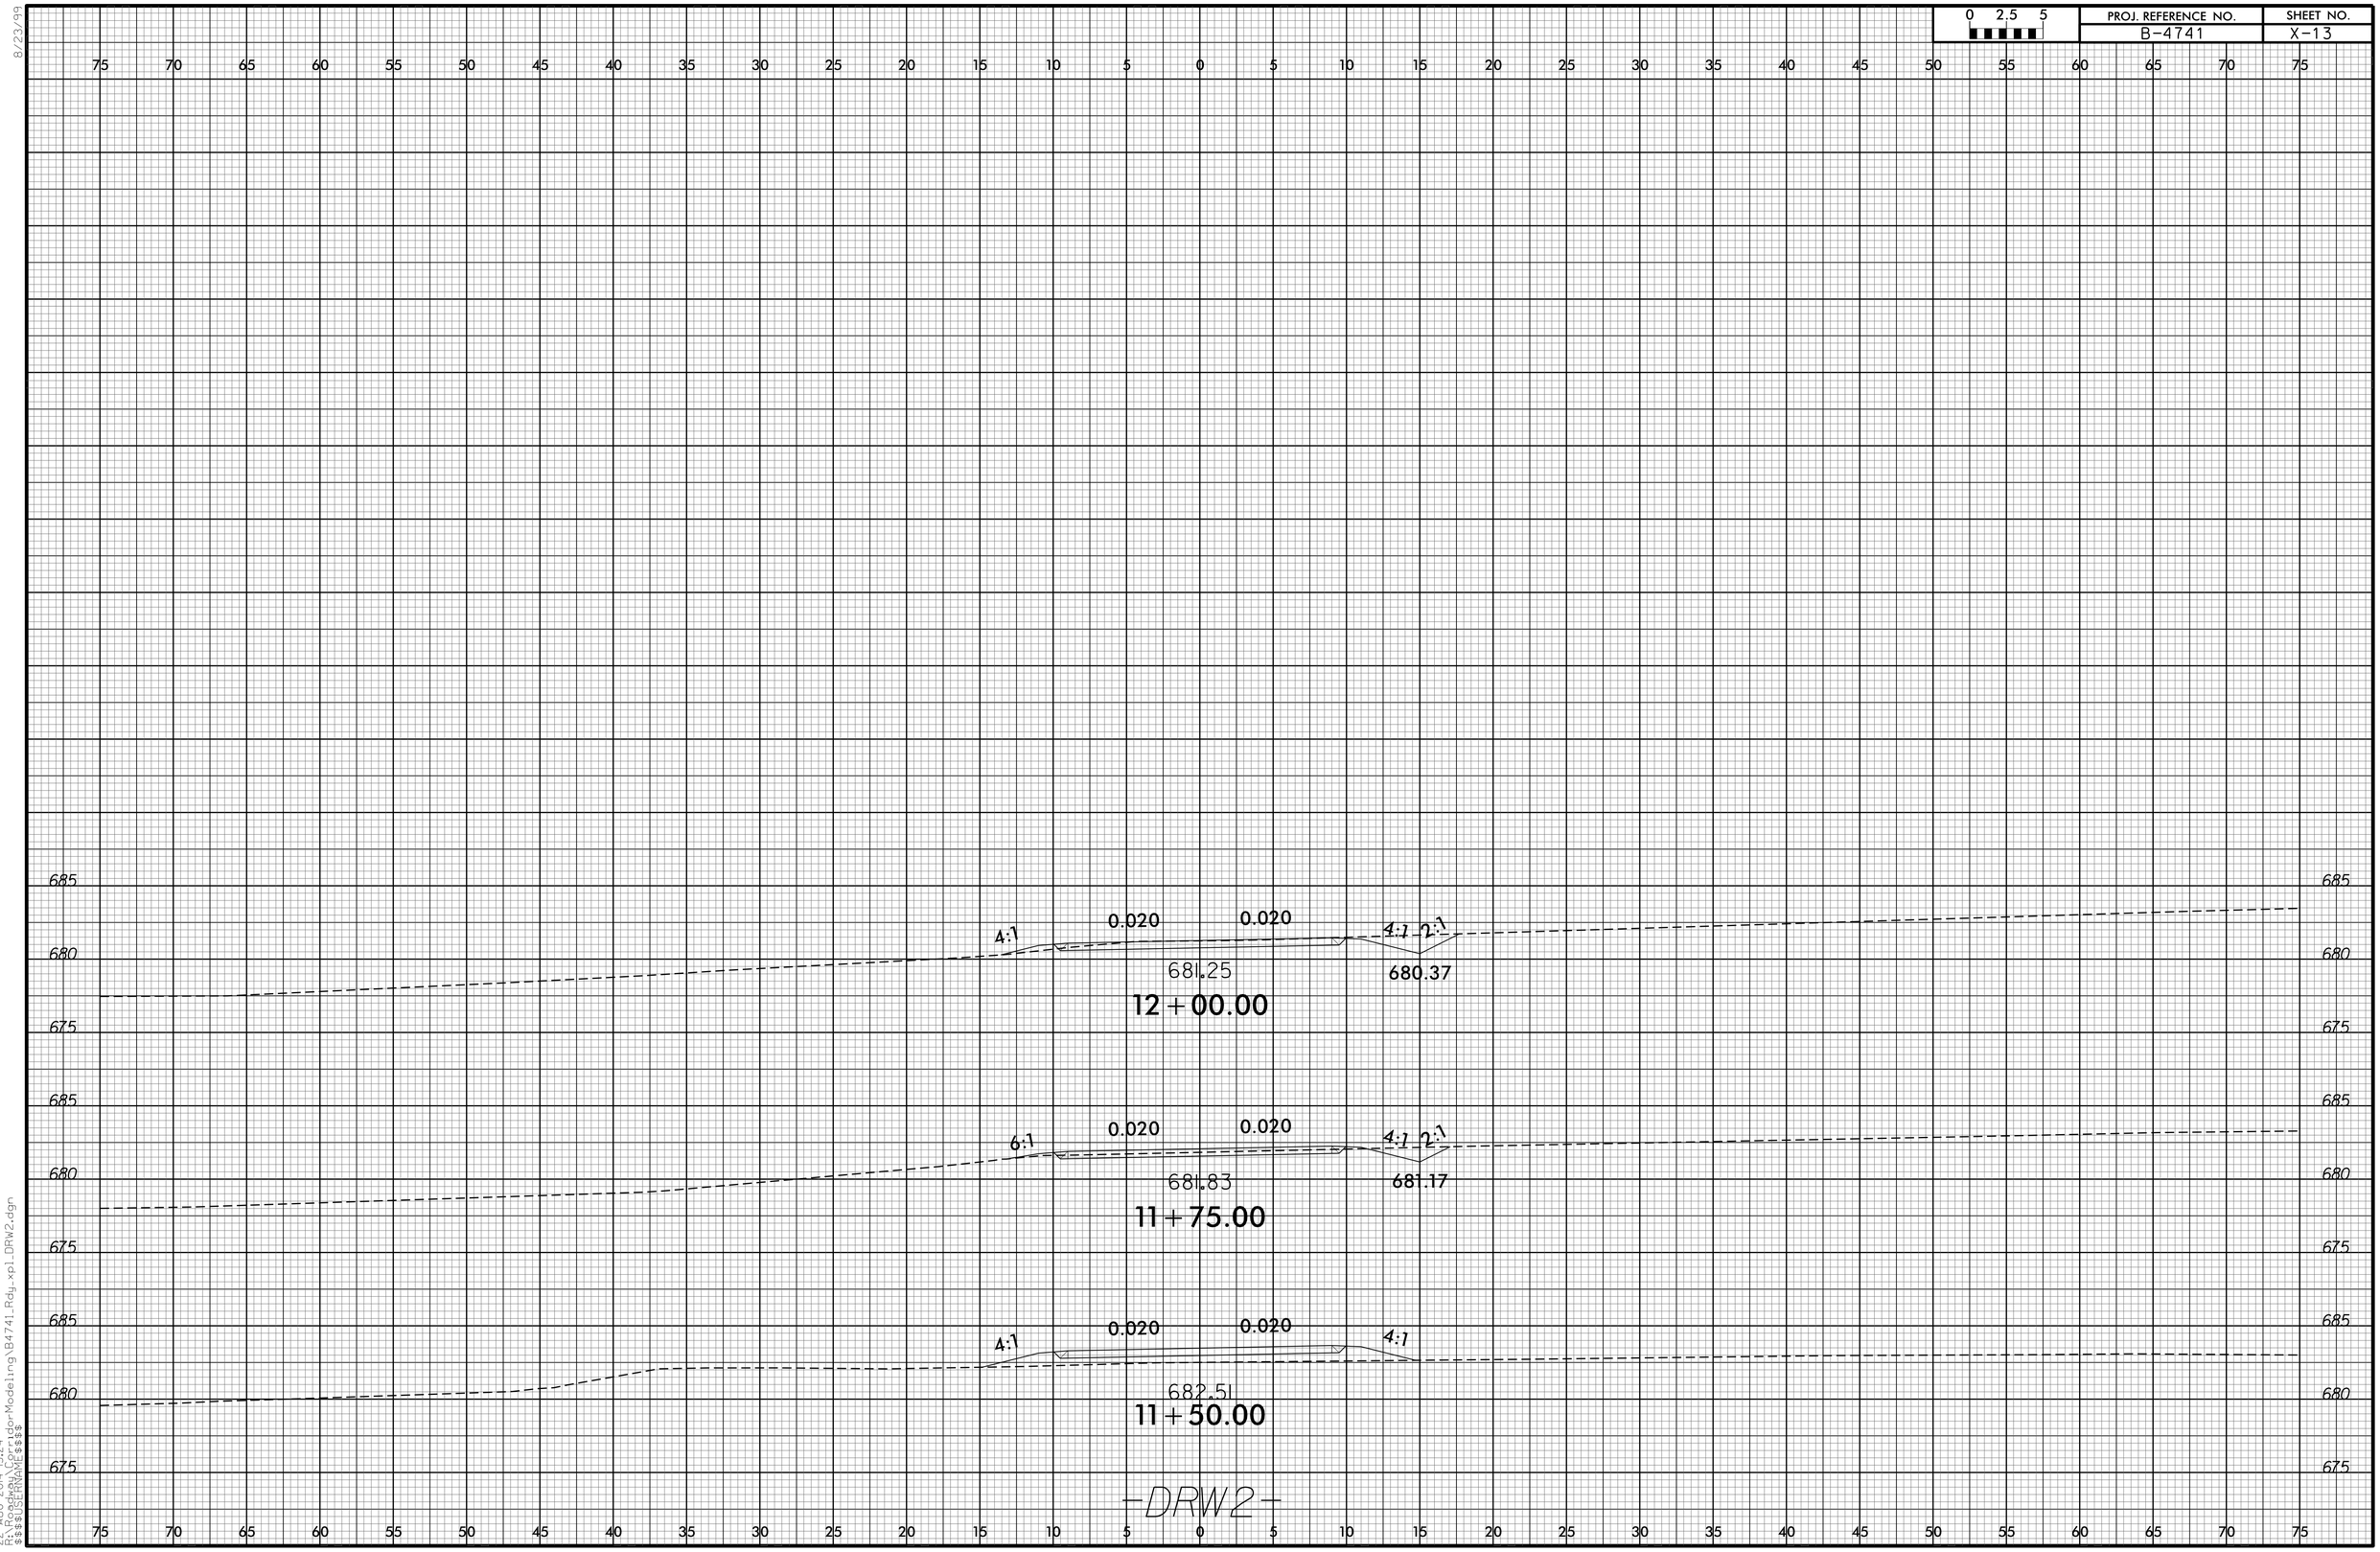

22-AUG-2014 15:24
R:\5000Final\Bridge\Modeling\B4741_Rdy_xpl_DRW2.dgn
$$$$USERNAME$$$$