0 5 10	PROJ. REFERENCE NO.	SHEET NO.
	B-4741	X-16

NOTE: –DRW4– Cross Sections Plotted at a Horizontal and Vertical Scale of 10.

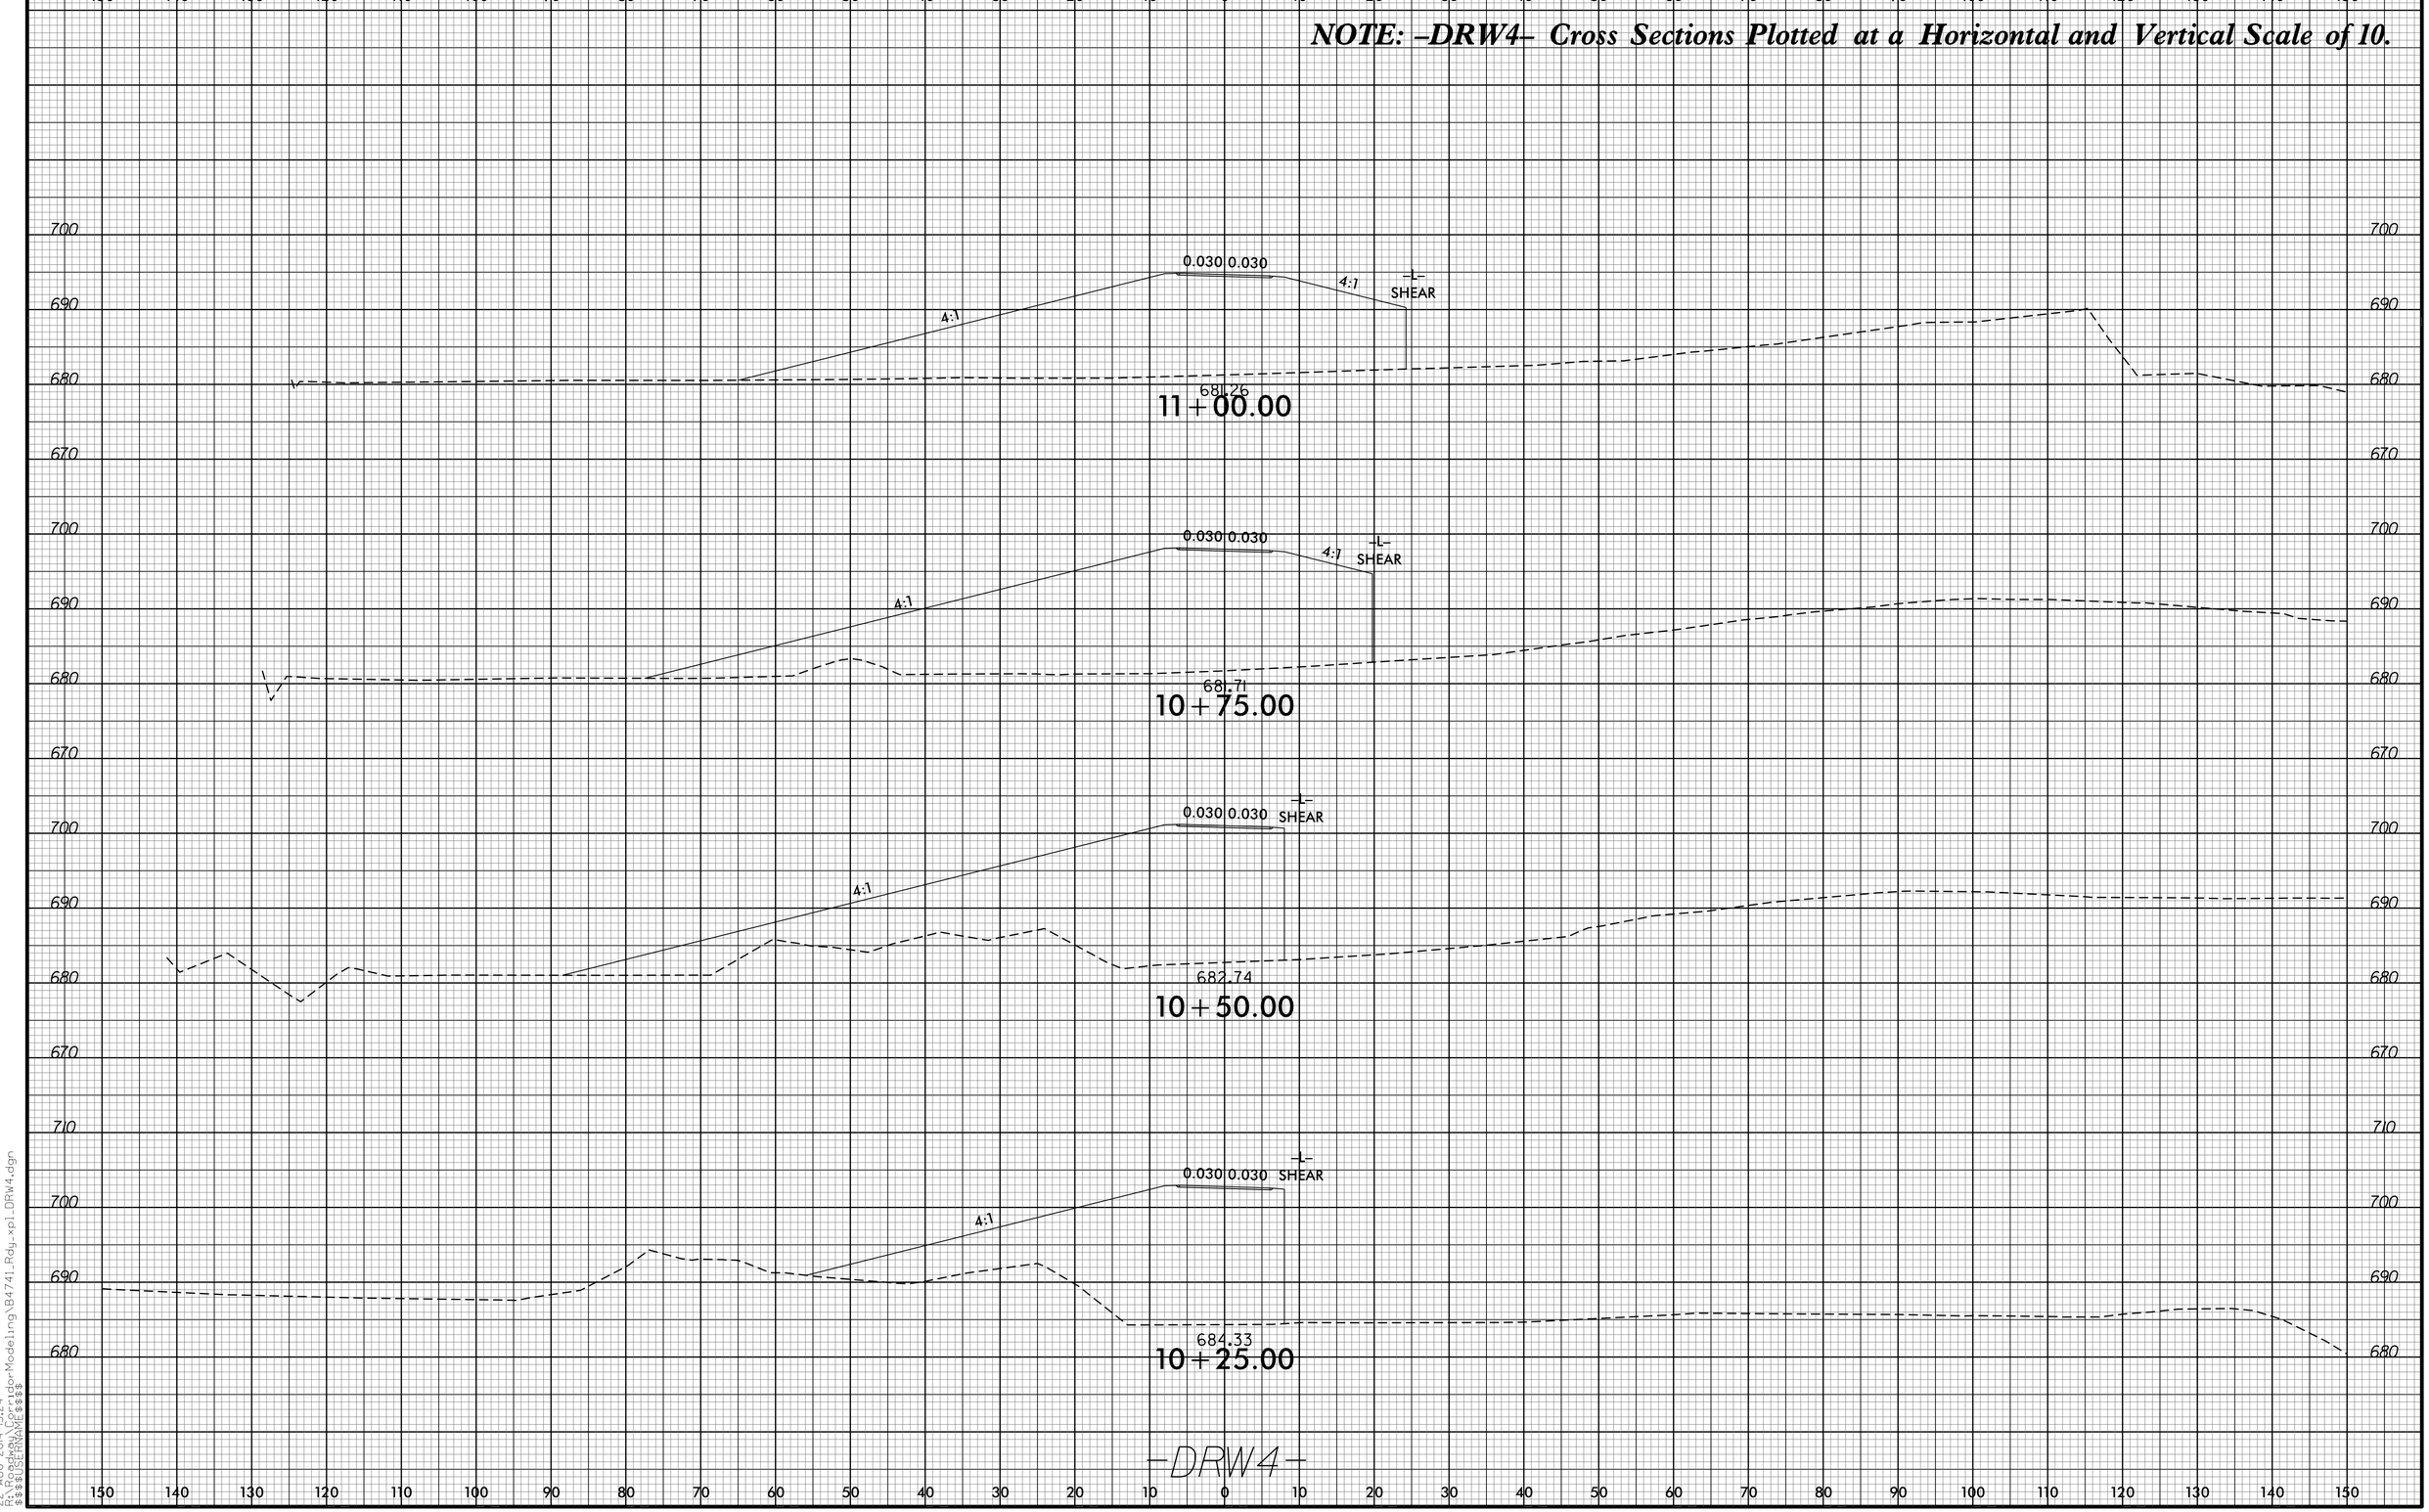

8/23/99

22-AUG-2014 15:24
R:\Roadway\Roadway Standards\Modeling\B4741_Rdy_xpl_DRW4.dgn
$$$$USERNAME$$$$