8/23/99

0 5 10	PROJ. REFERENCE NO.	SHEET NO.
	B-4741	X-4

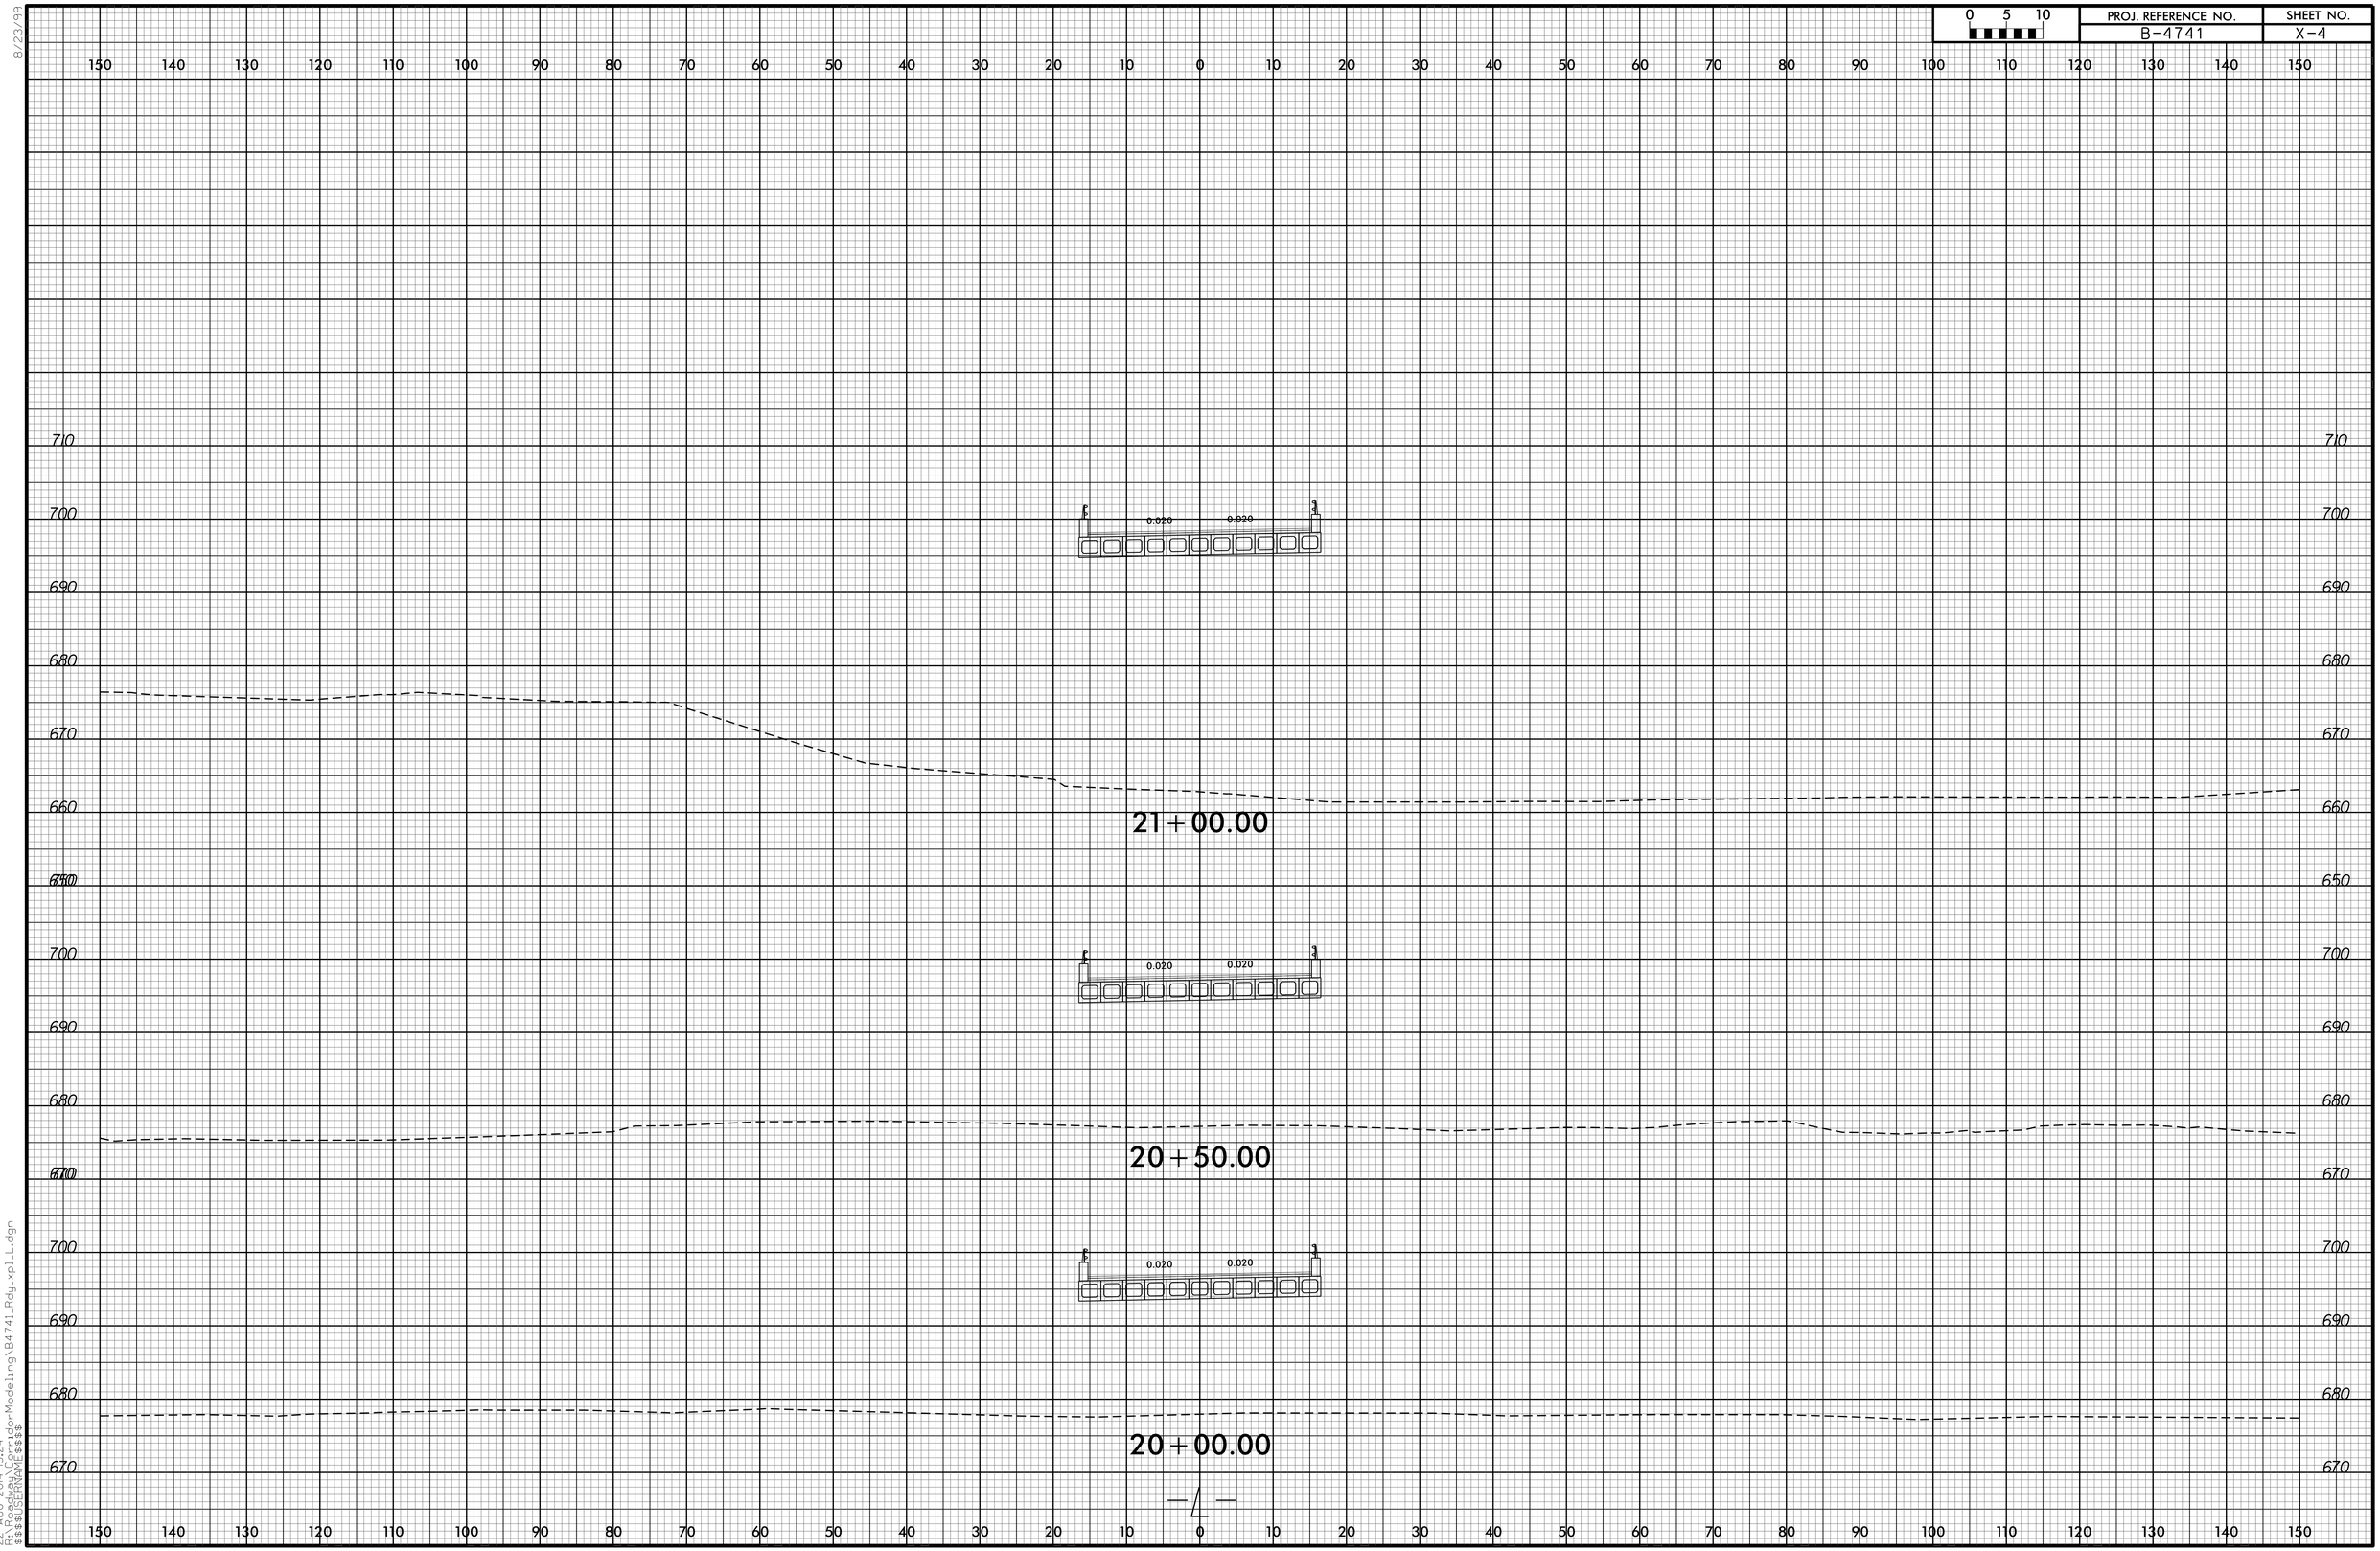

22-AUG-2014 15:24
R:\Active\Projects\Roadway-Modeling\B4741_Rdy_xpl_L.dgn
$$$$USERNAME$$$$