8/23/99

0 5 10	PROJ. REFERENCE NO.	SHEET NO.
	B-4741	X-17

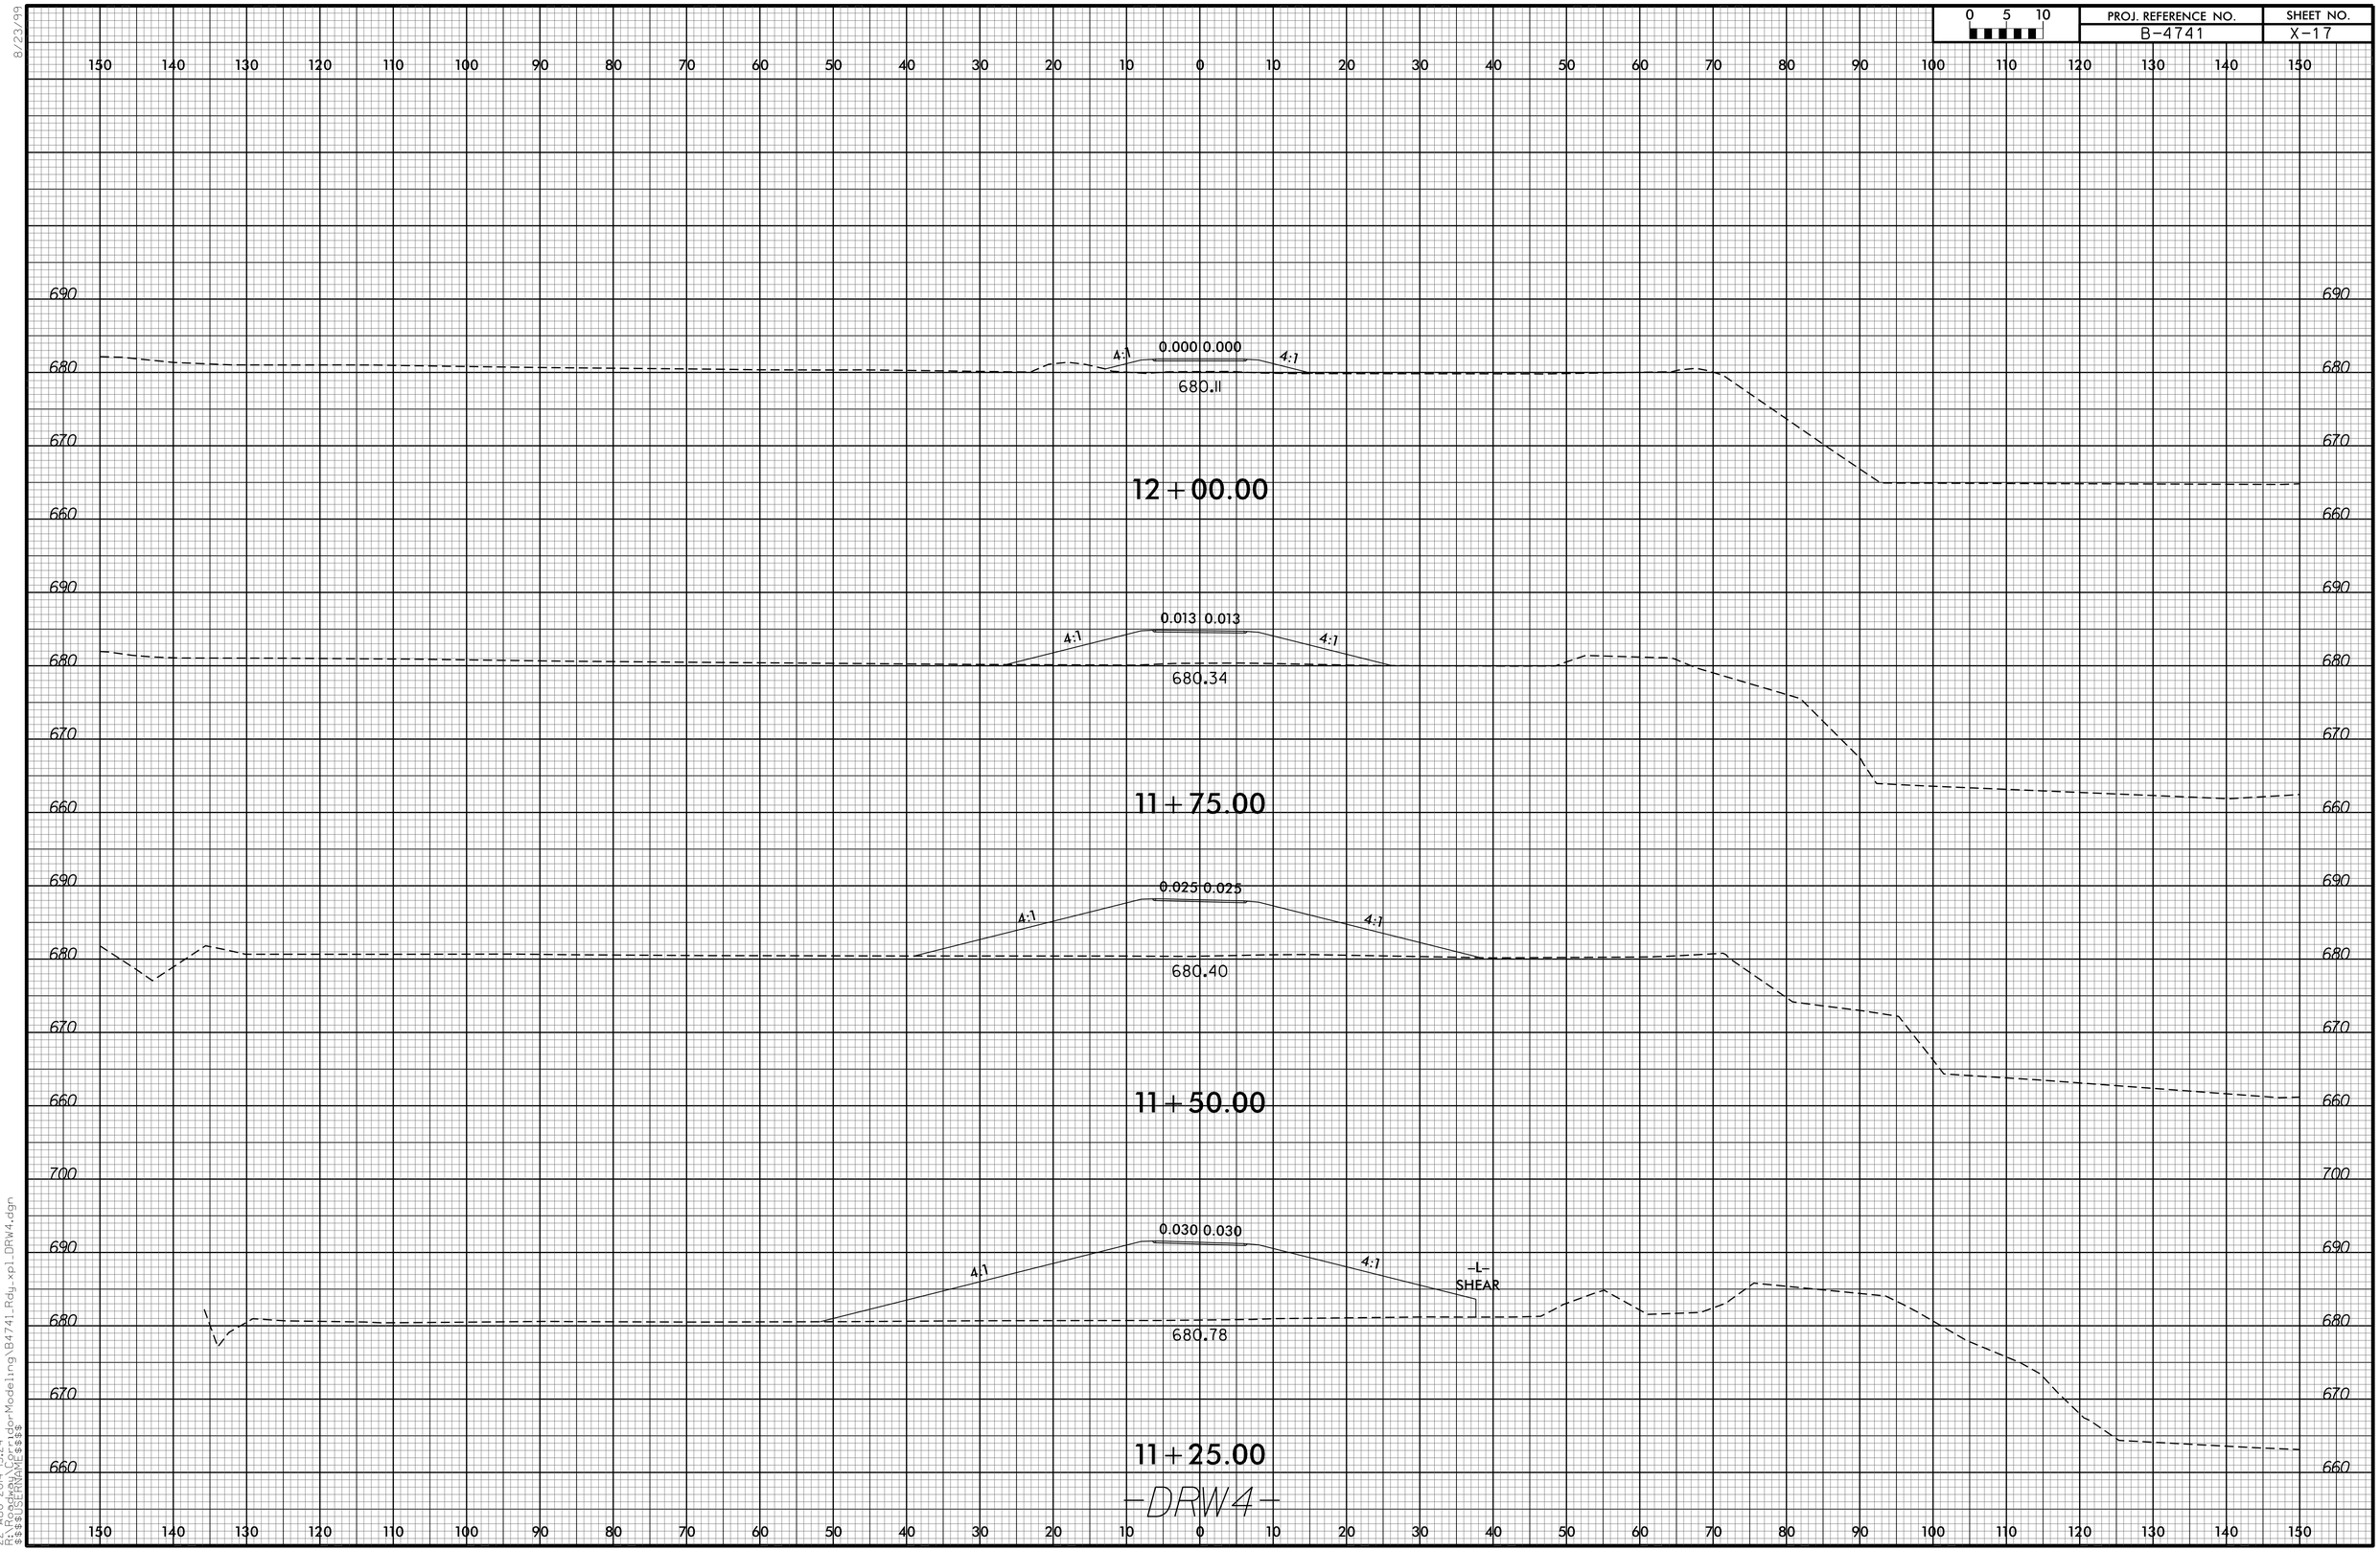

22-AUG-2014 15:24
R:\5_Roadway\Roadway-Modeling\B4741_Rdy_xpl_DRW4.dgn
$$$$USERNAME$$$$