8/23/99

0 2.5 5	PROJ. REFERENCE NO.	SHEET NO.
	B-4953	X-9

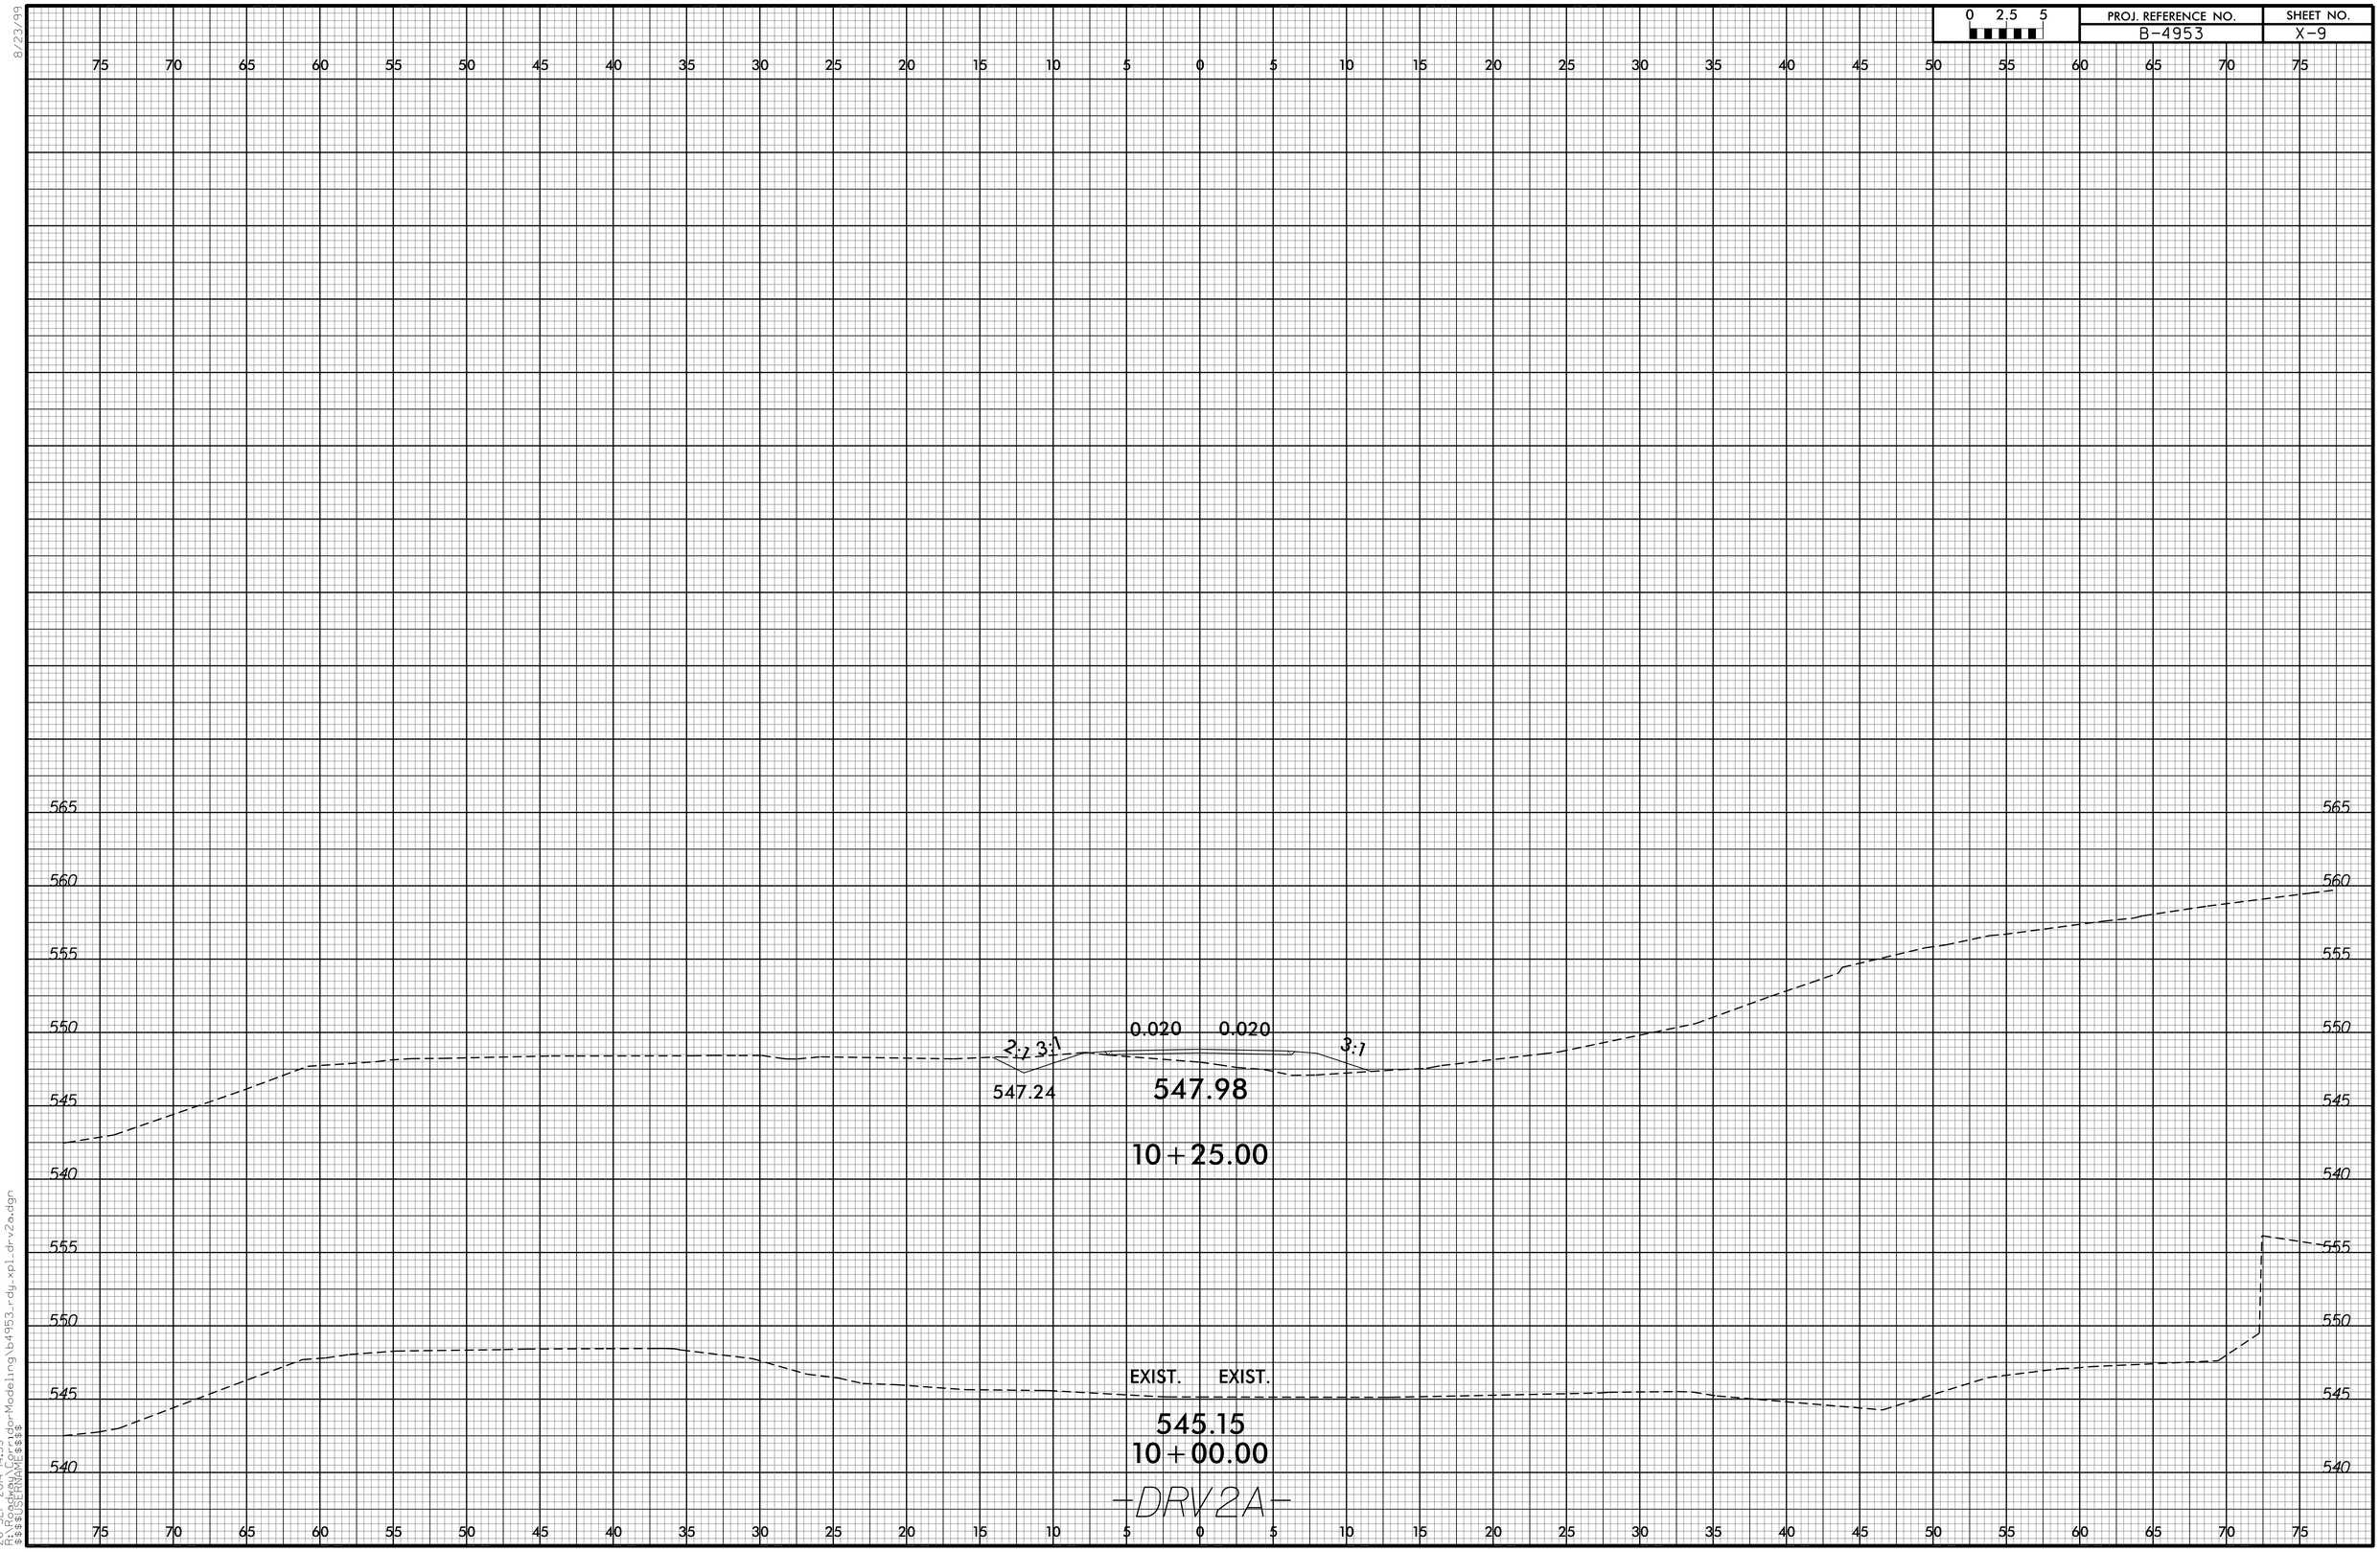

26-SEP-2014 14:33
C:\Users\rdy\Bentley\Workspaces\Projects\Modeling\b4953_rdy_xpl_dr_v2a.dgn
$$$$USERNAME$$$$