0 2.5 5	PROJ. REFERENCE NO.	SHEET NO.
	B-4953	X-3

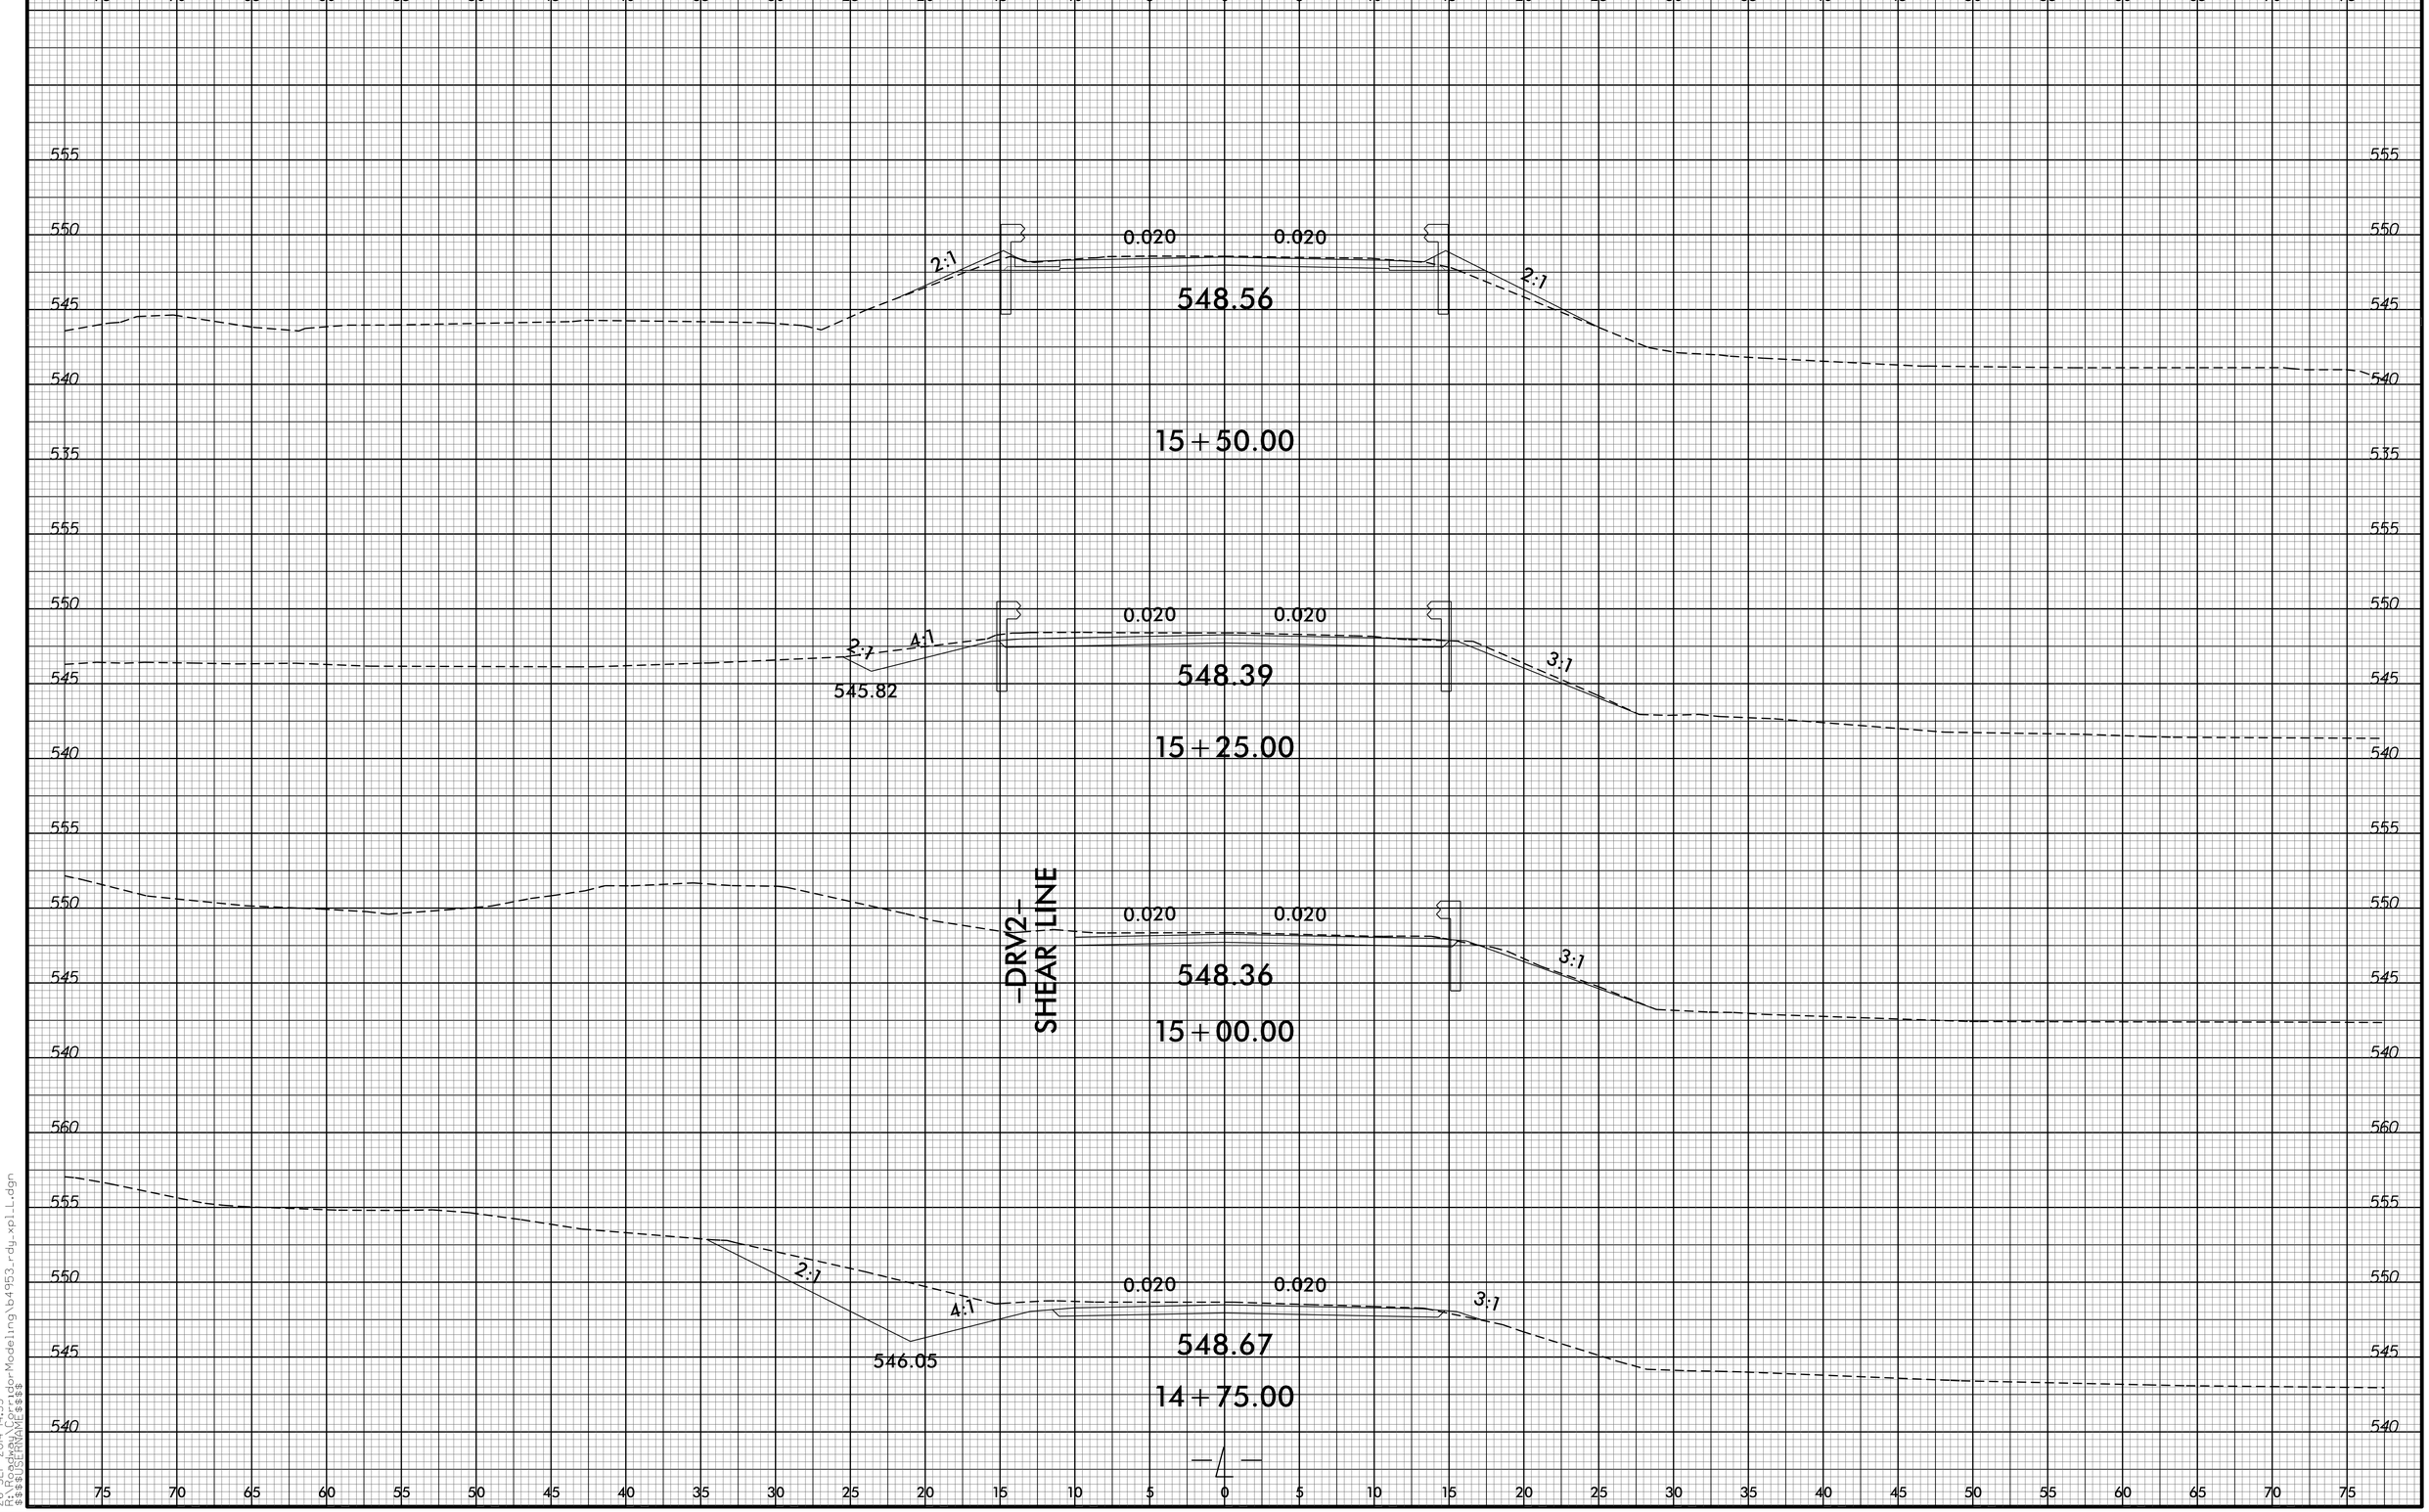

8/23/99

26-SEP-2014 14:33
rdy_xpl_L.dgn
$$$$USERNAME$$$$