8/23/99

0 2.5 5	PROJ. REFERENCE NO.	SHEET NO.
	B-4953	X-4

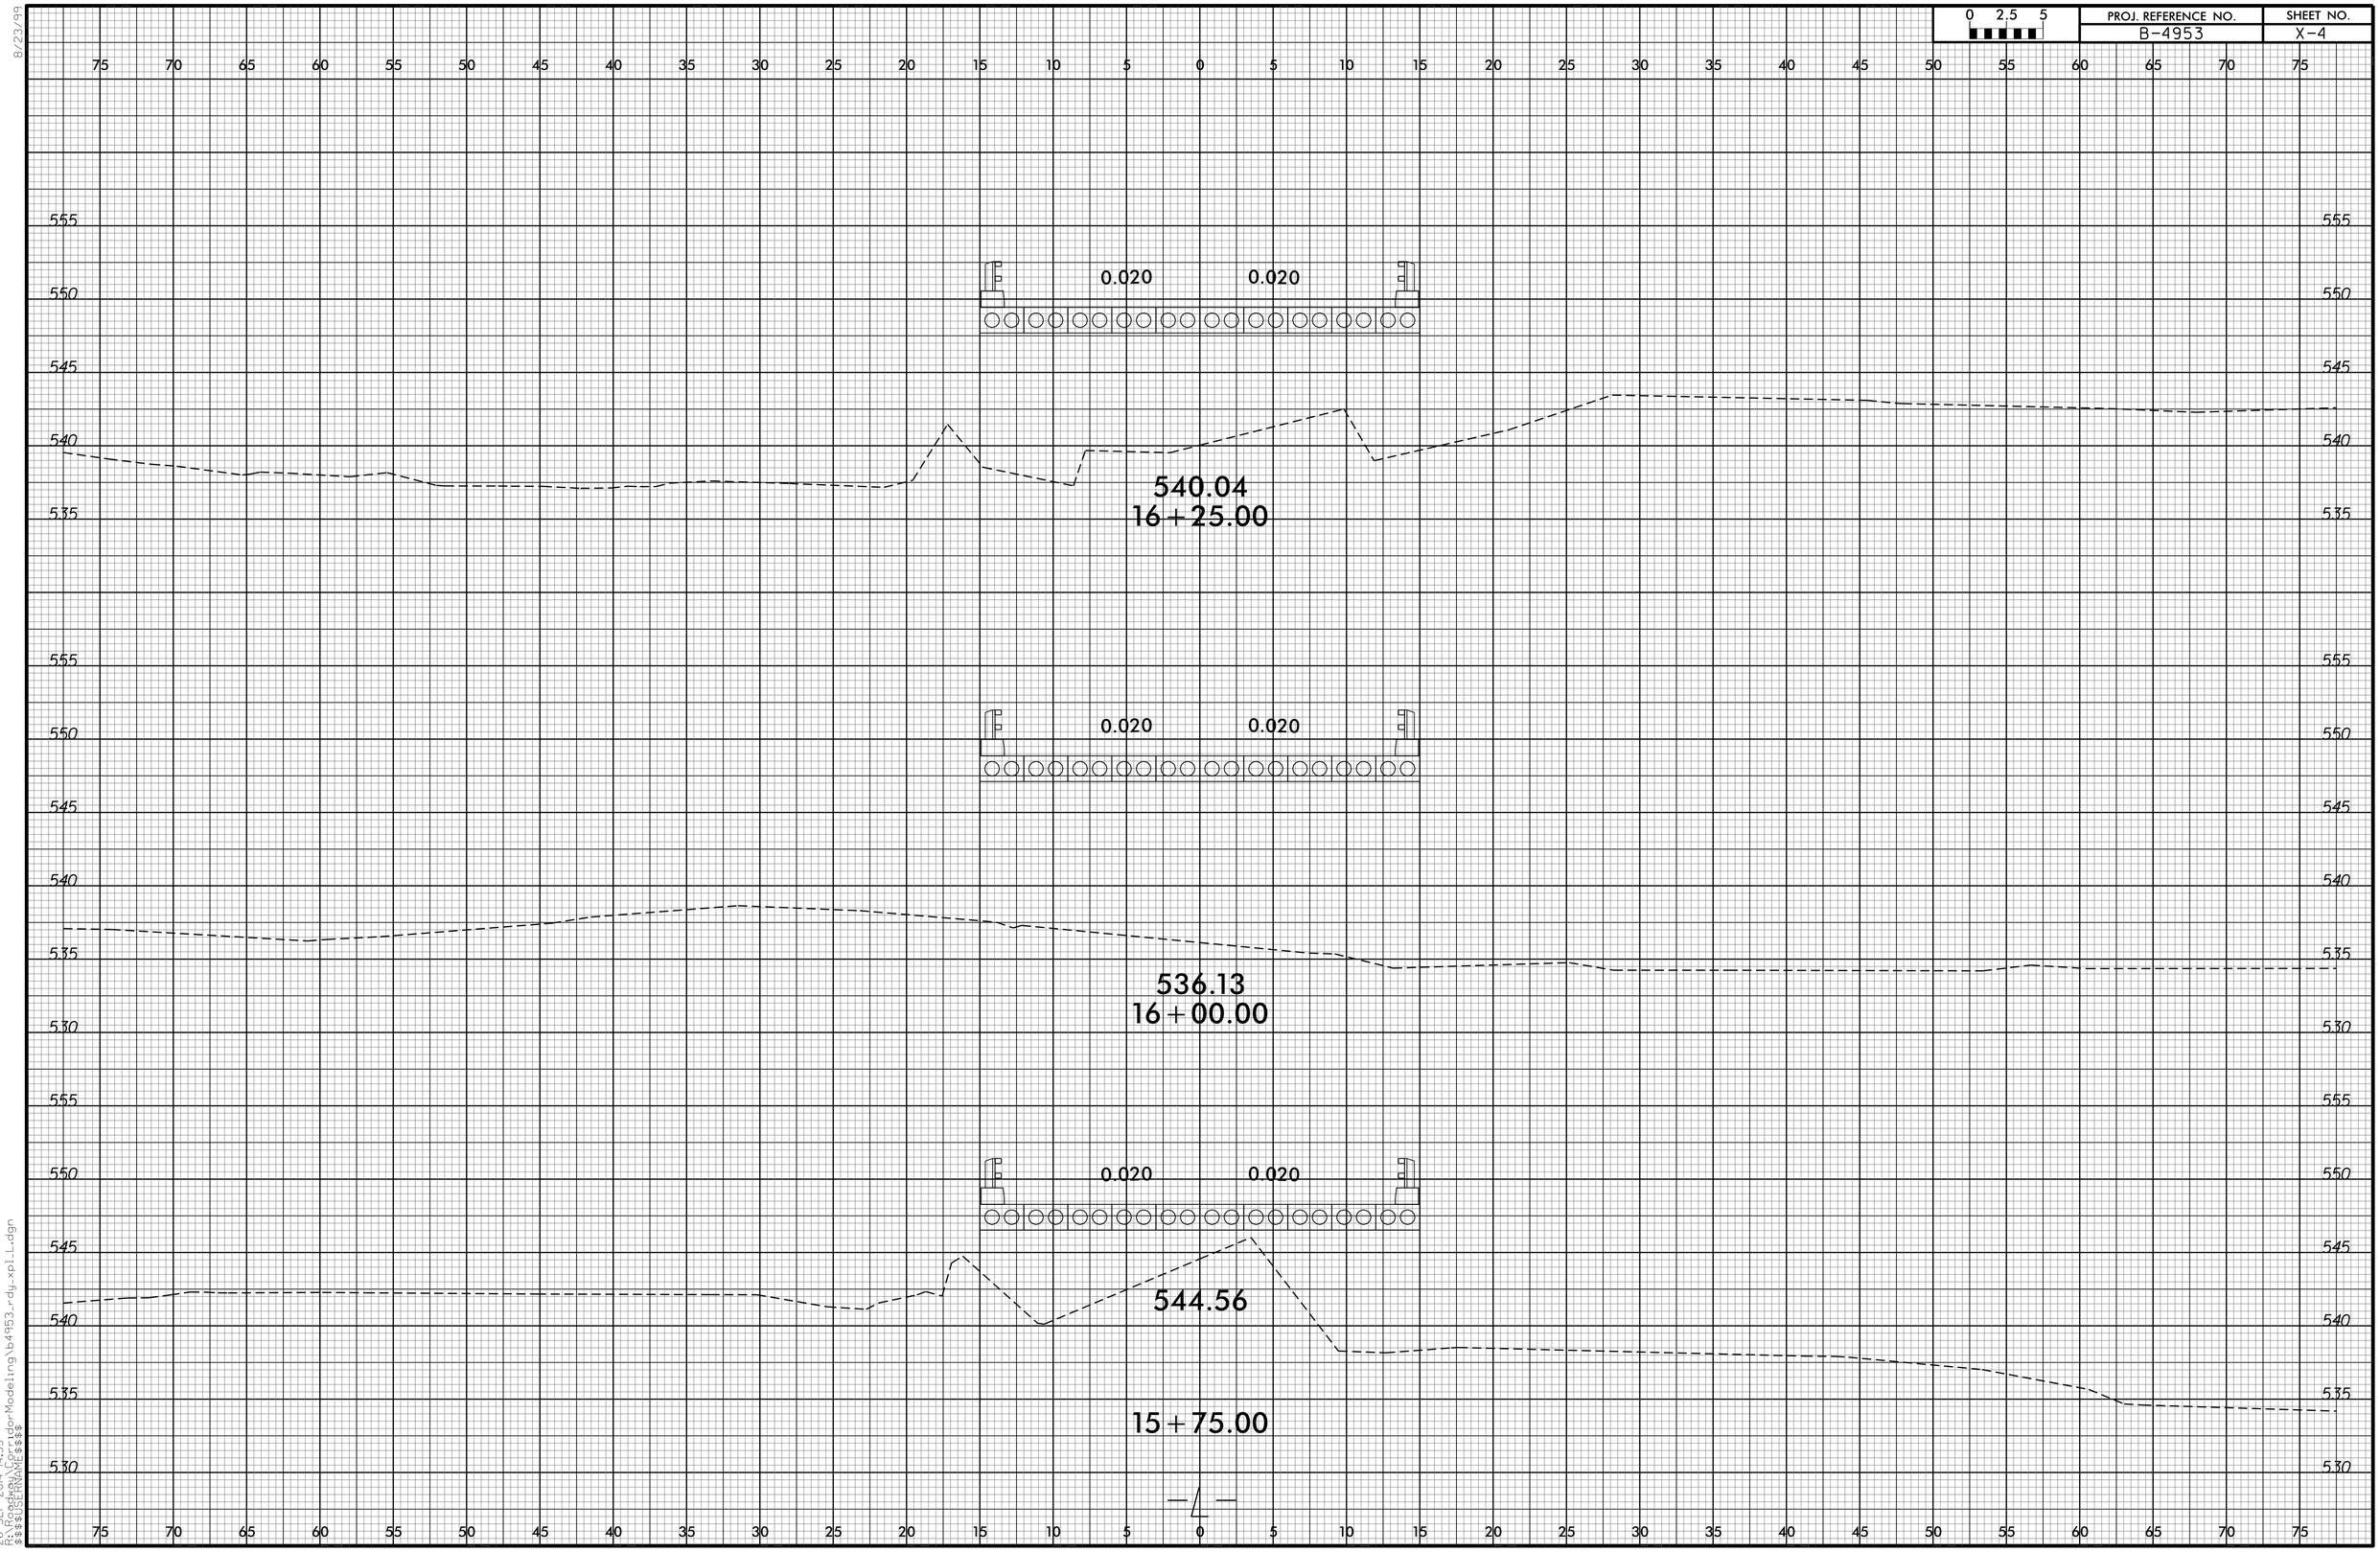

26-SEP-2014 14:33
r:\d0394ma\dgn\Modeling\b4953-rdy-xpil.dgn
$$$$USERNAME$$$$