8/23/99

0 2.5 5	PROJ. REFERENCE NO.	SHEET NO.
	B-4953	X-8

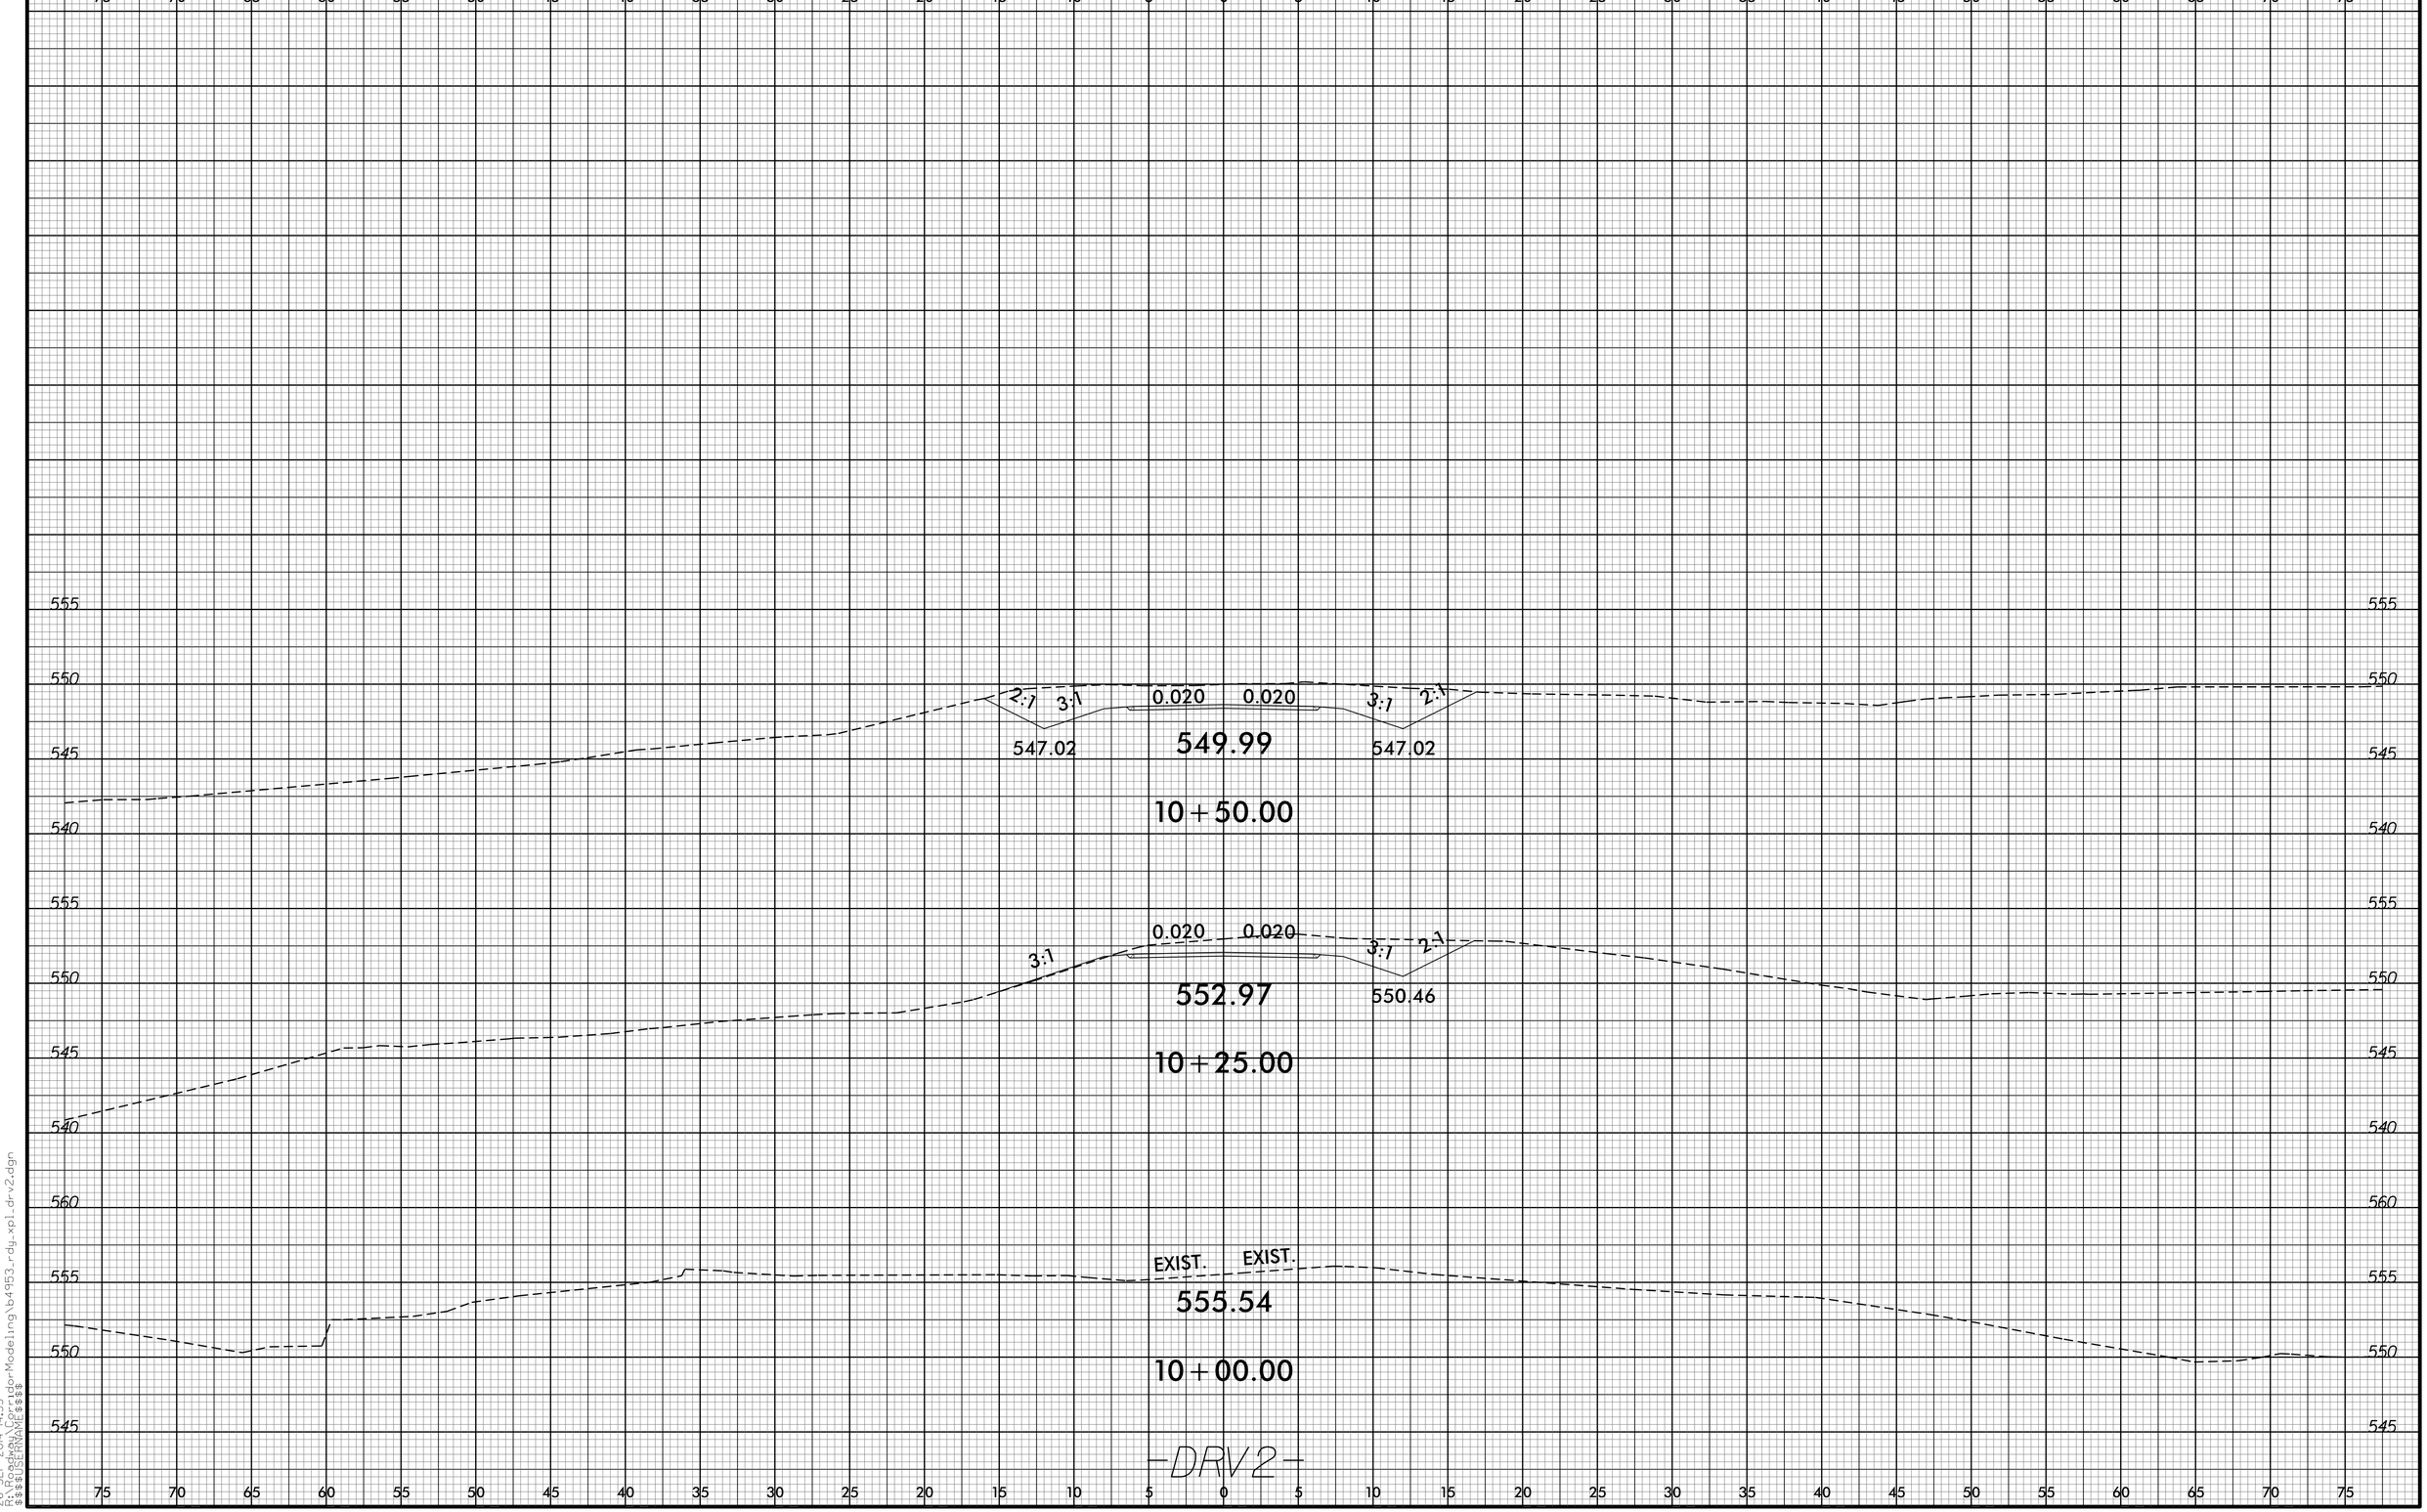

26-SEP-2014 14:33
C:\Users\cdb\Modeling\b4953_rdy_xpl_drv2.dgn
$$$$USERNAME$$$$