8/23/99

0 2.5 5	PROJ. REFERENCE NO.	SHEET NO.
	B-4953	X-6

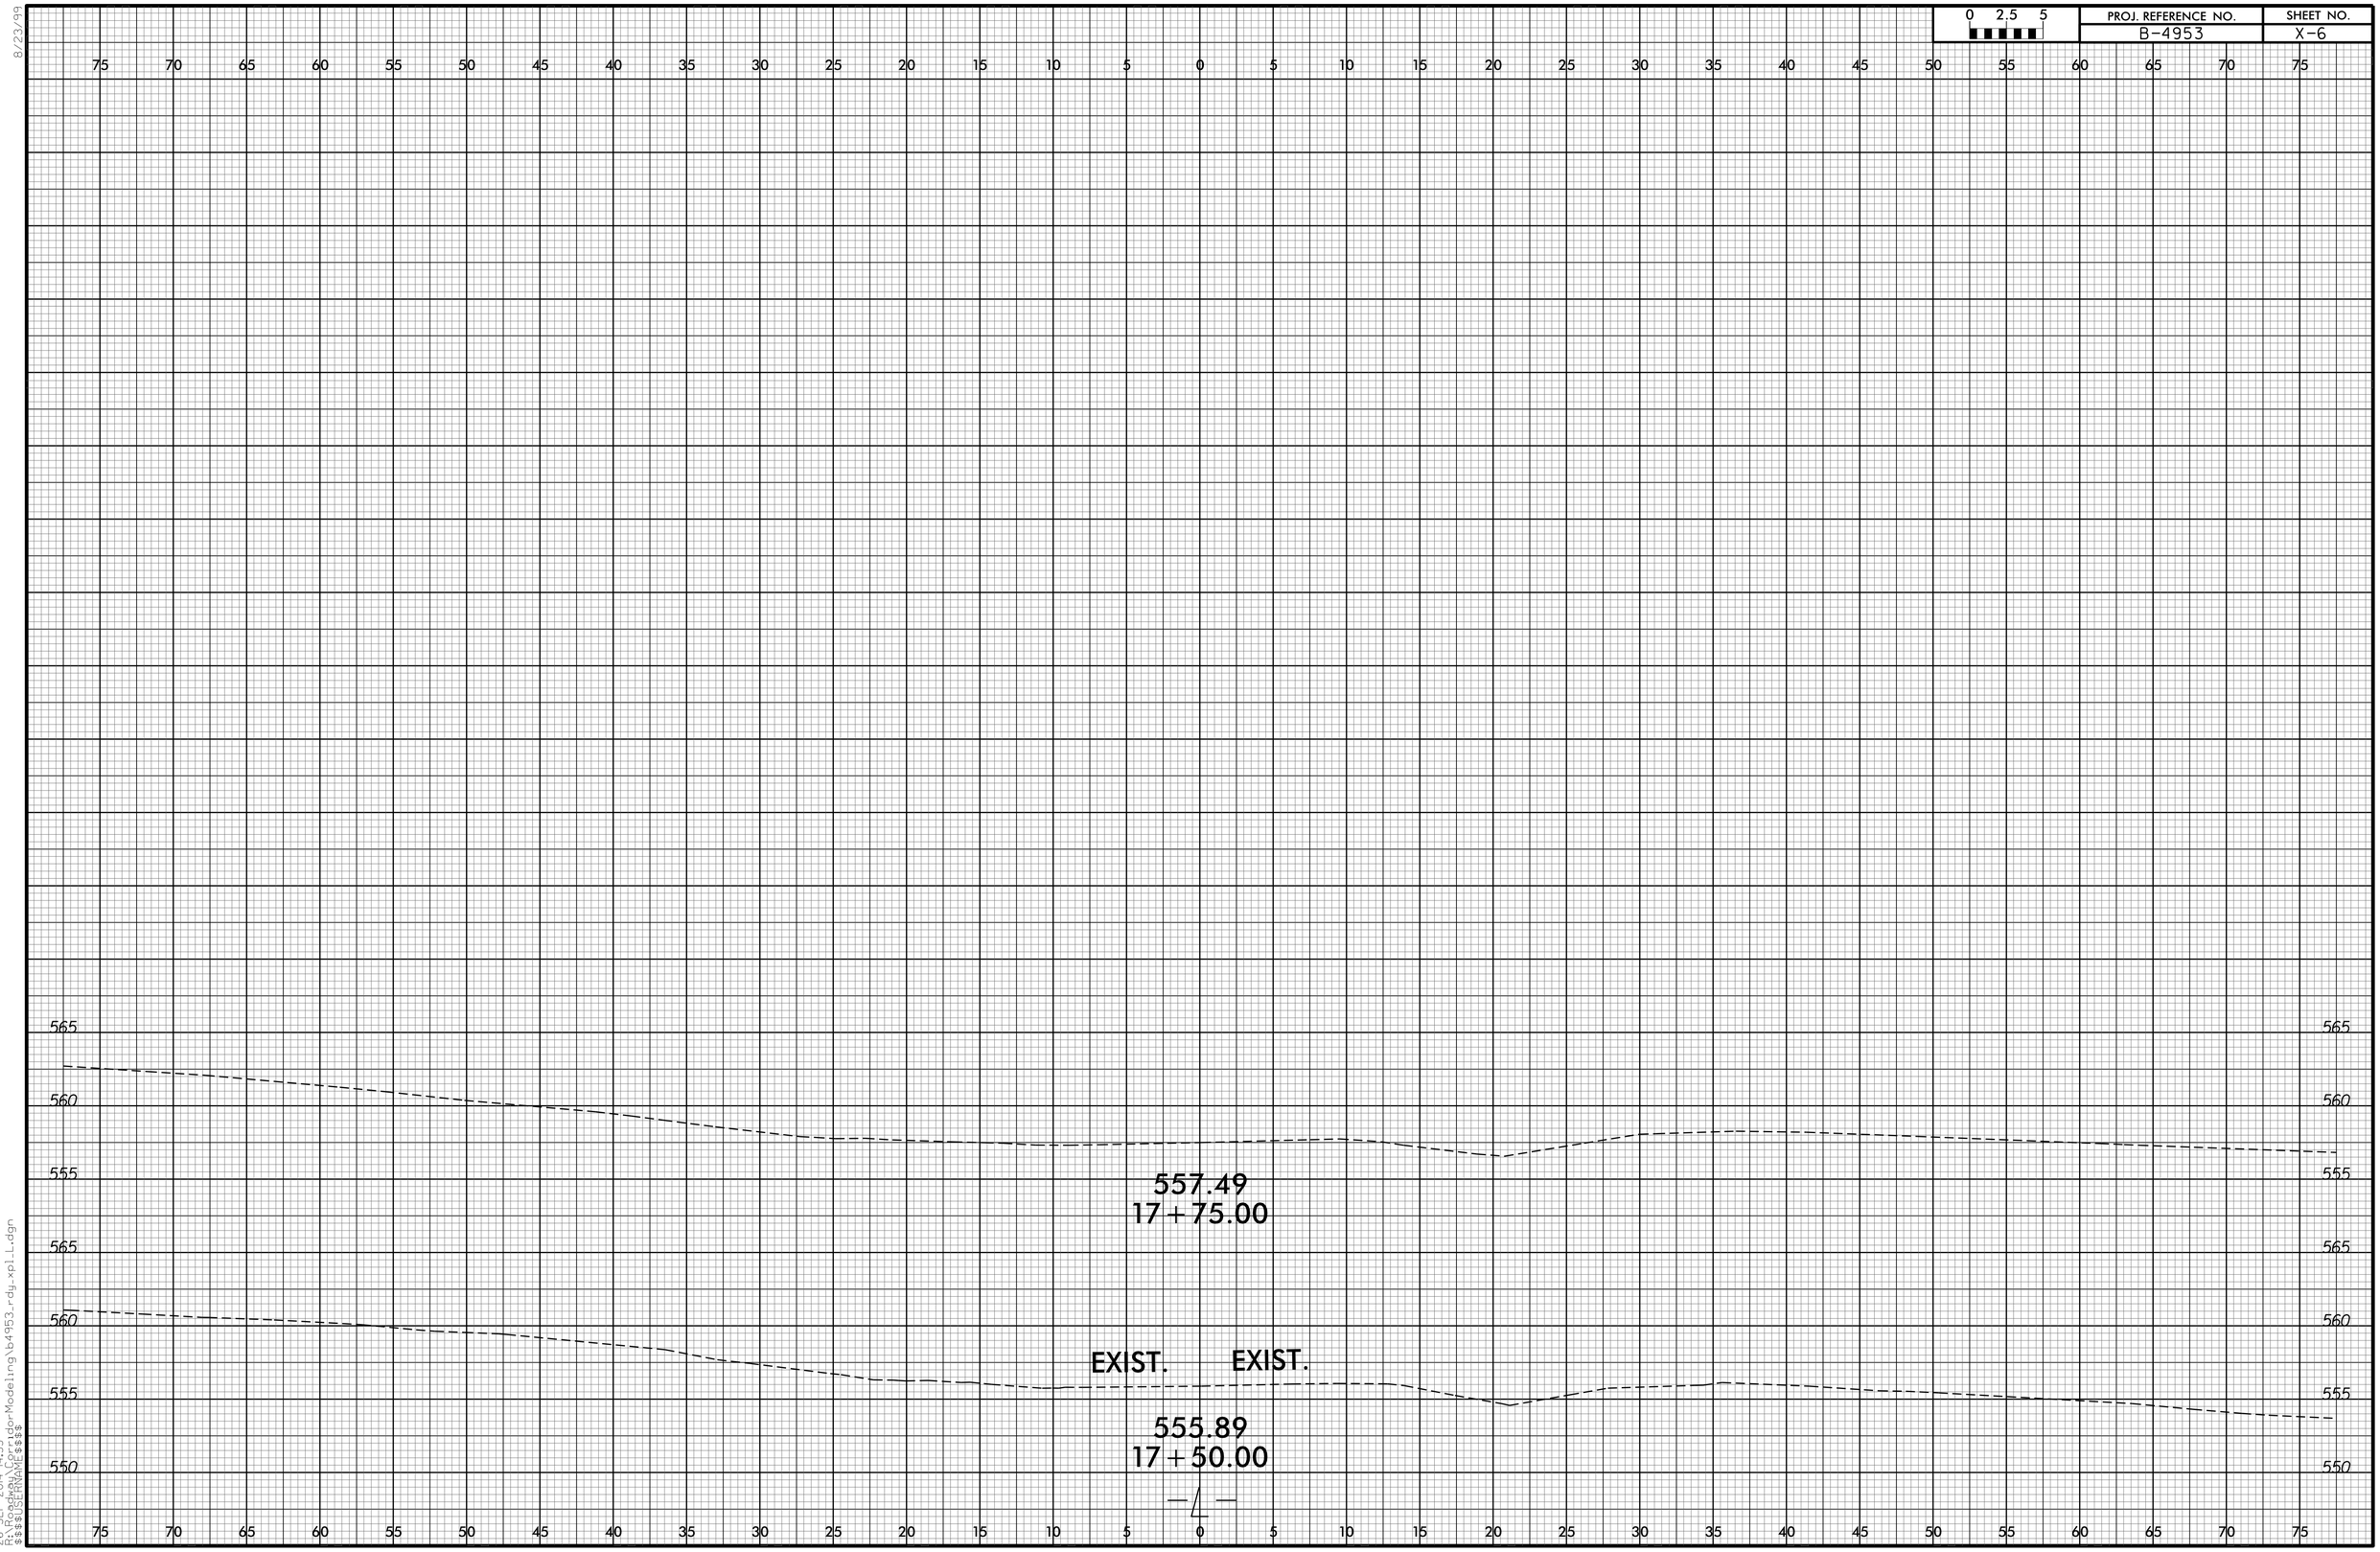

26-SEP-2014 14:33
R:\Corridor Modeling\b4953_rdy_xpl_L.dgn
$$$$USERNAME$$$$