0 2.5 5	PROJ. REFERENCE NO.	SHEET NO.
	B-4953	X-5

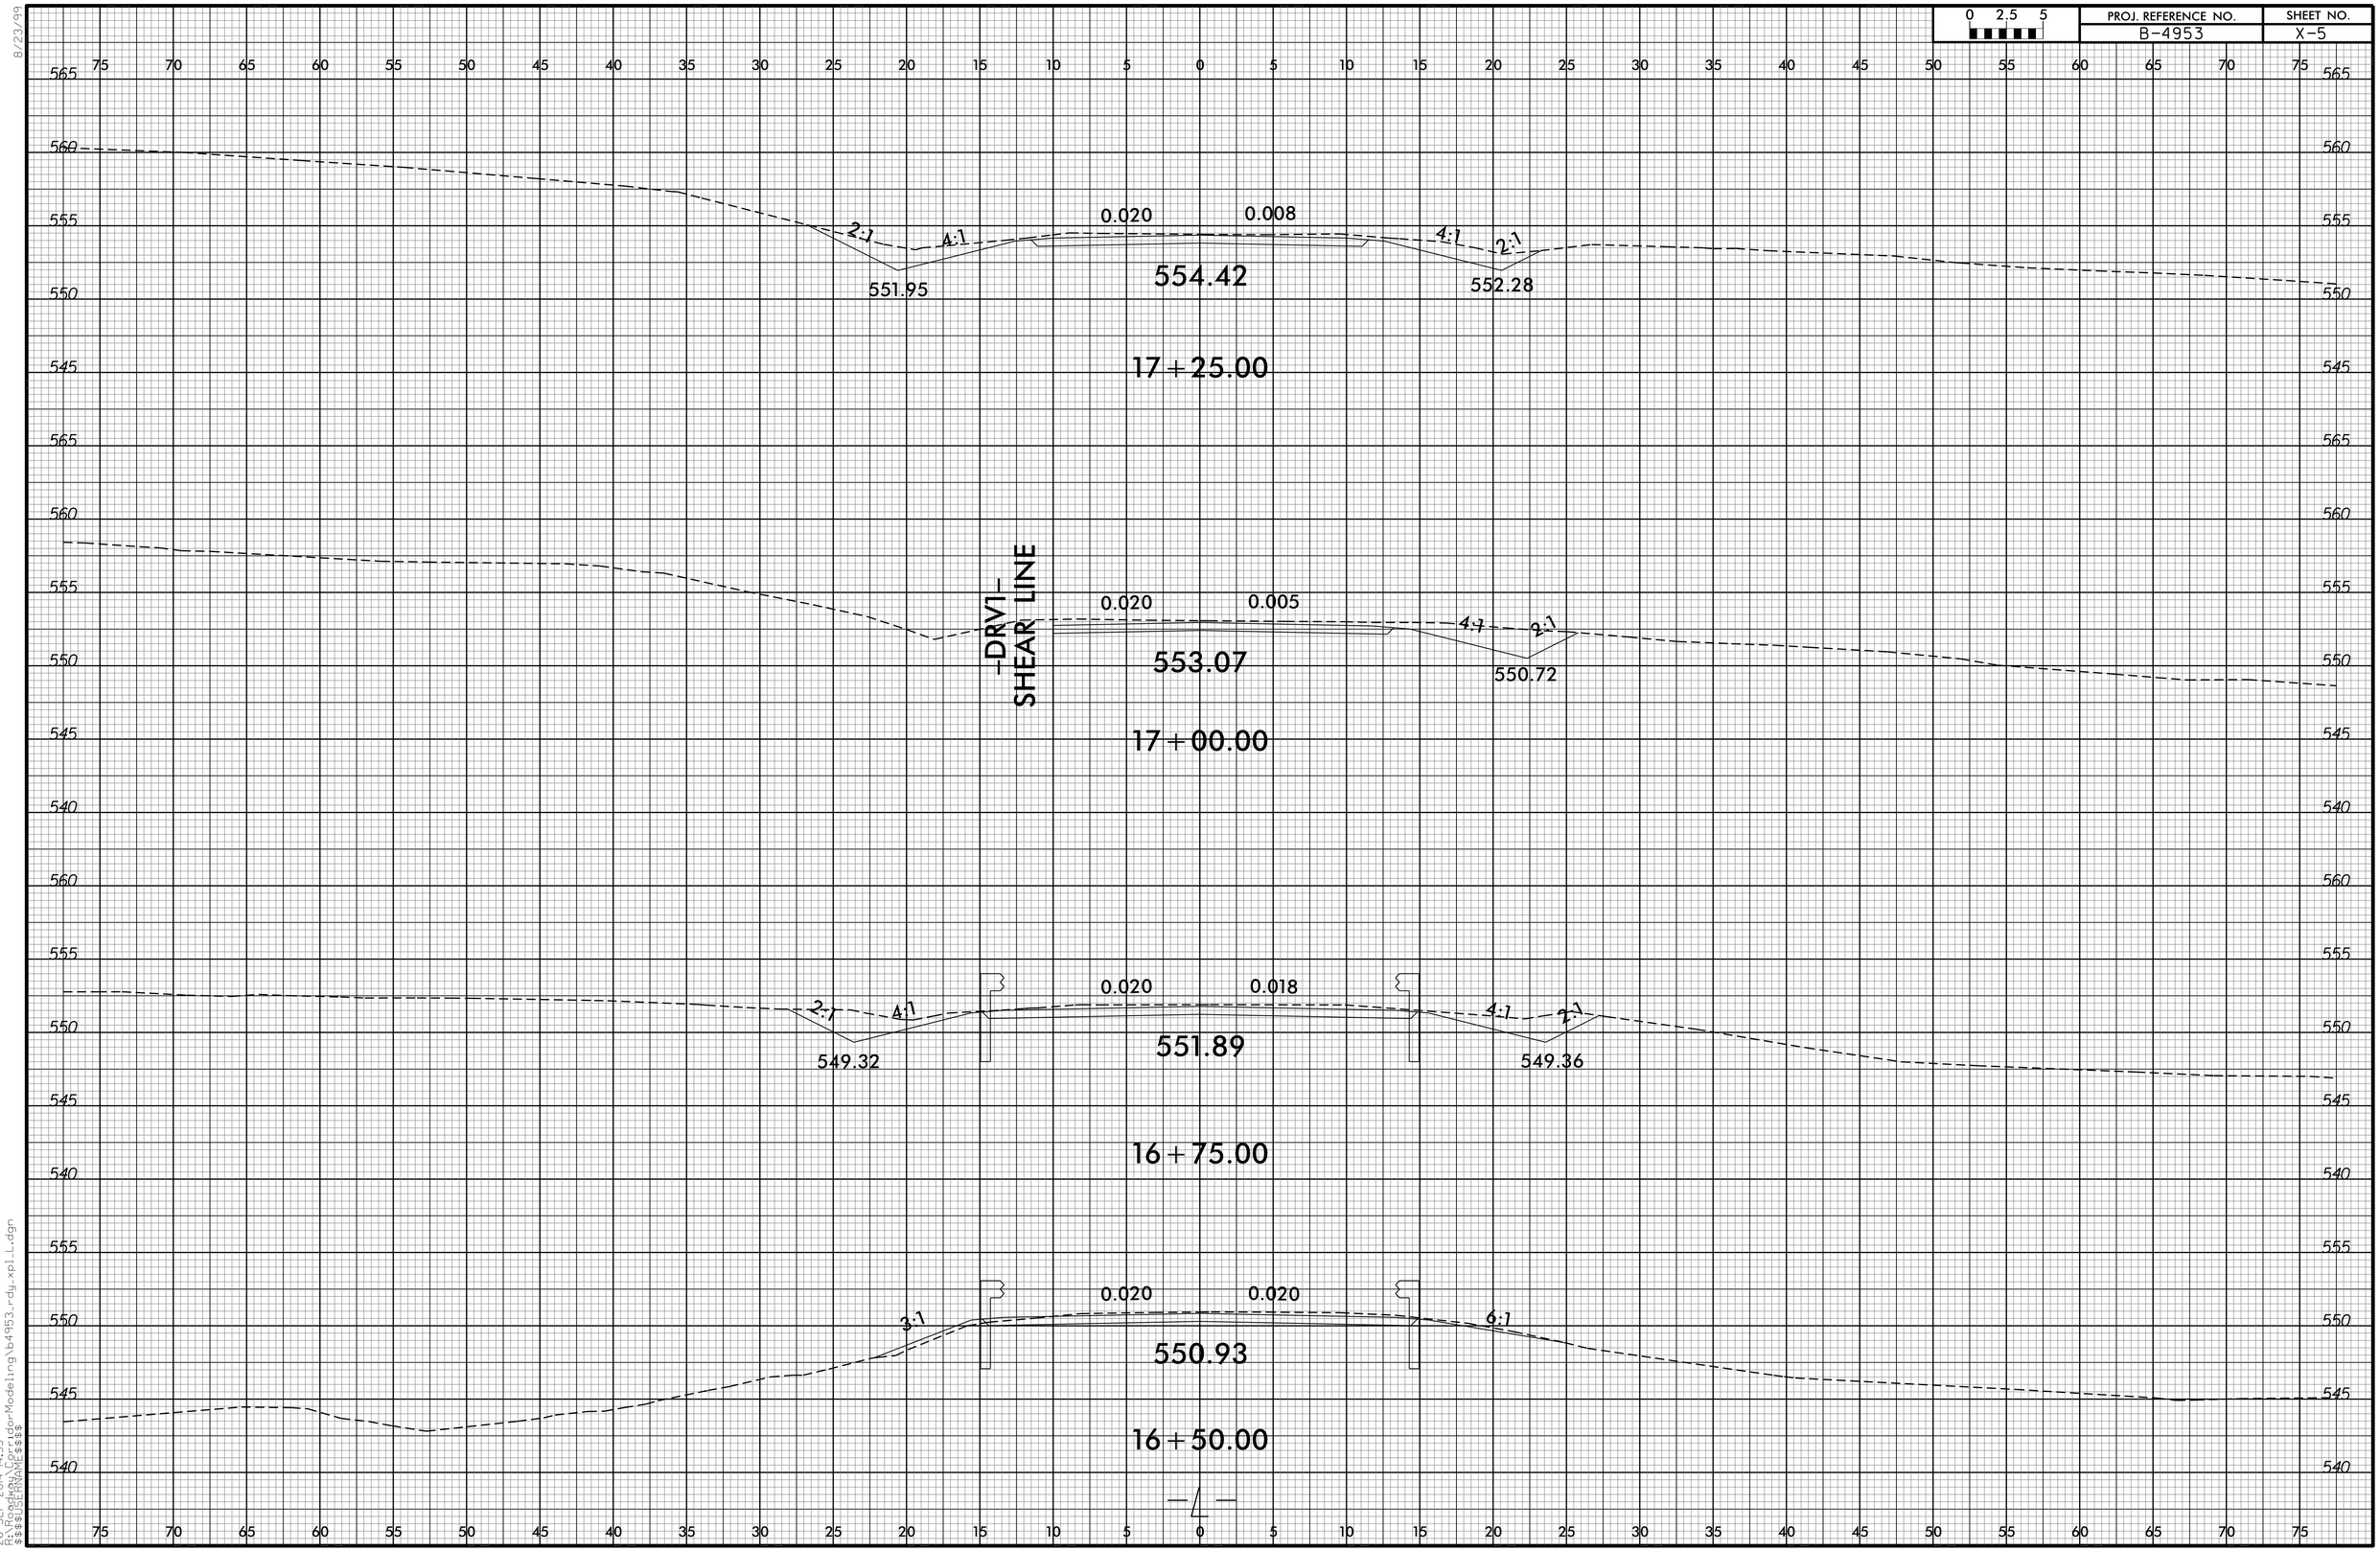

8/23/99

26-SEP-2004 14:33
$$$$USERNAME$$$$
$$$$DGNFILE$$$$ C:\Corridor-Modeling\b4953_rdy_xpl_L.dgn