8/23/99

0 2.5 5	PROJ. REFERENCE NO.	SHEET NO.
	B-4953	X-7

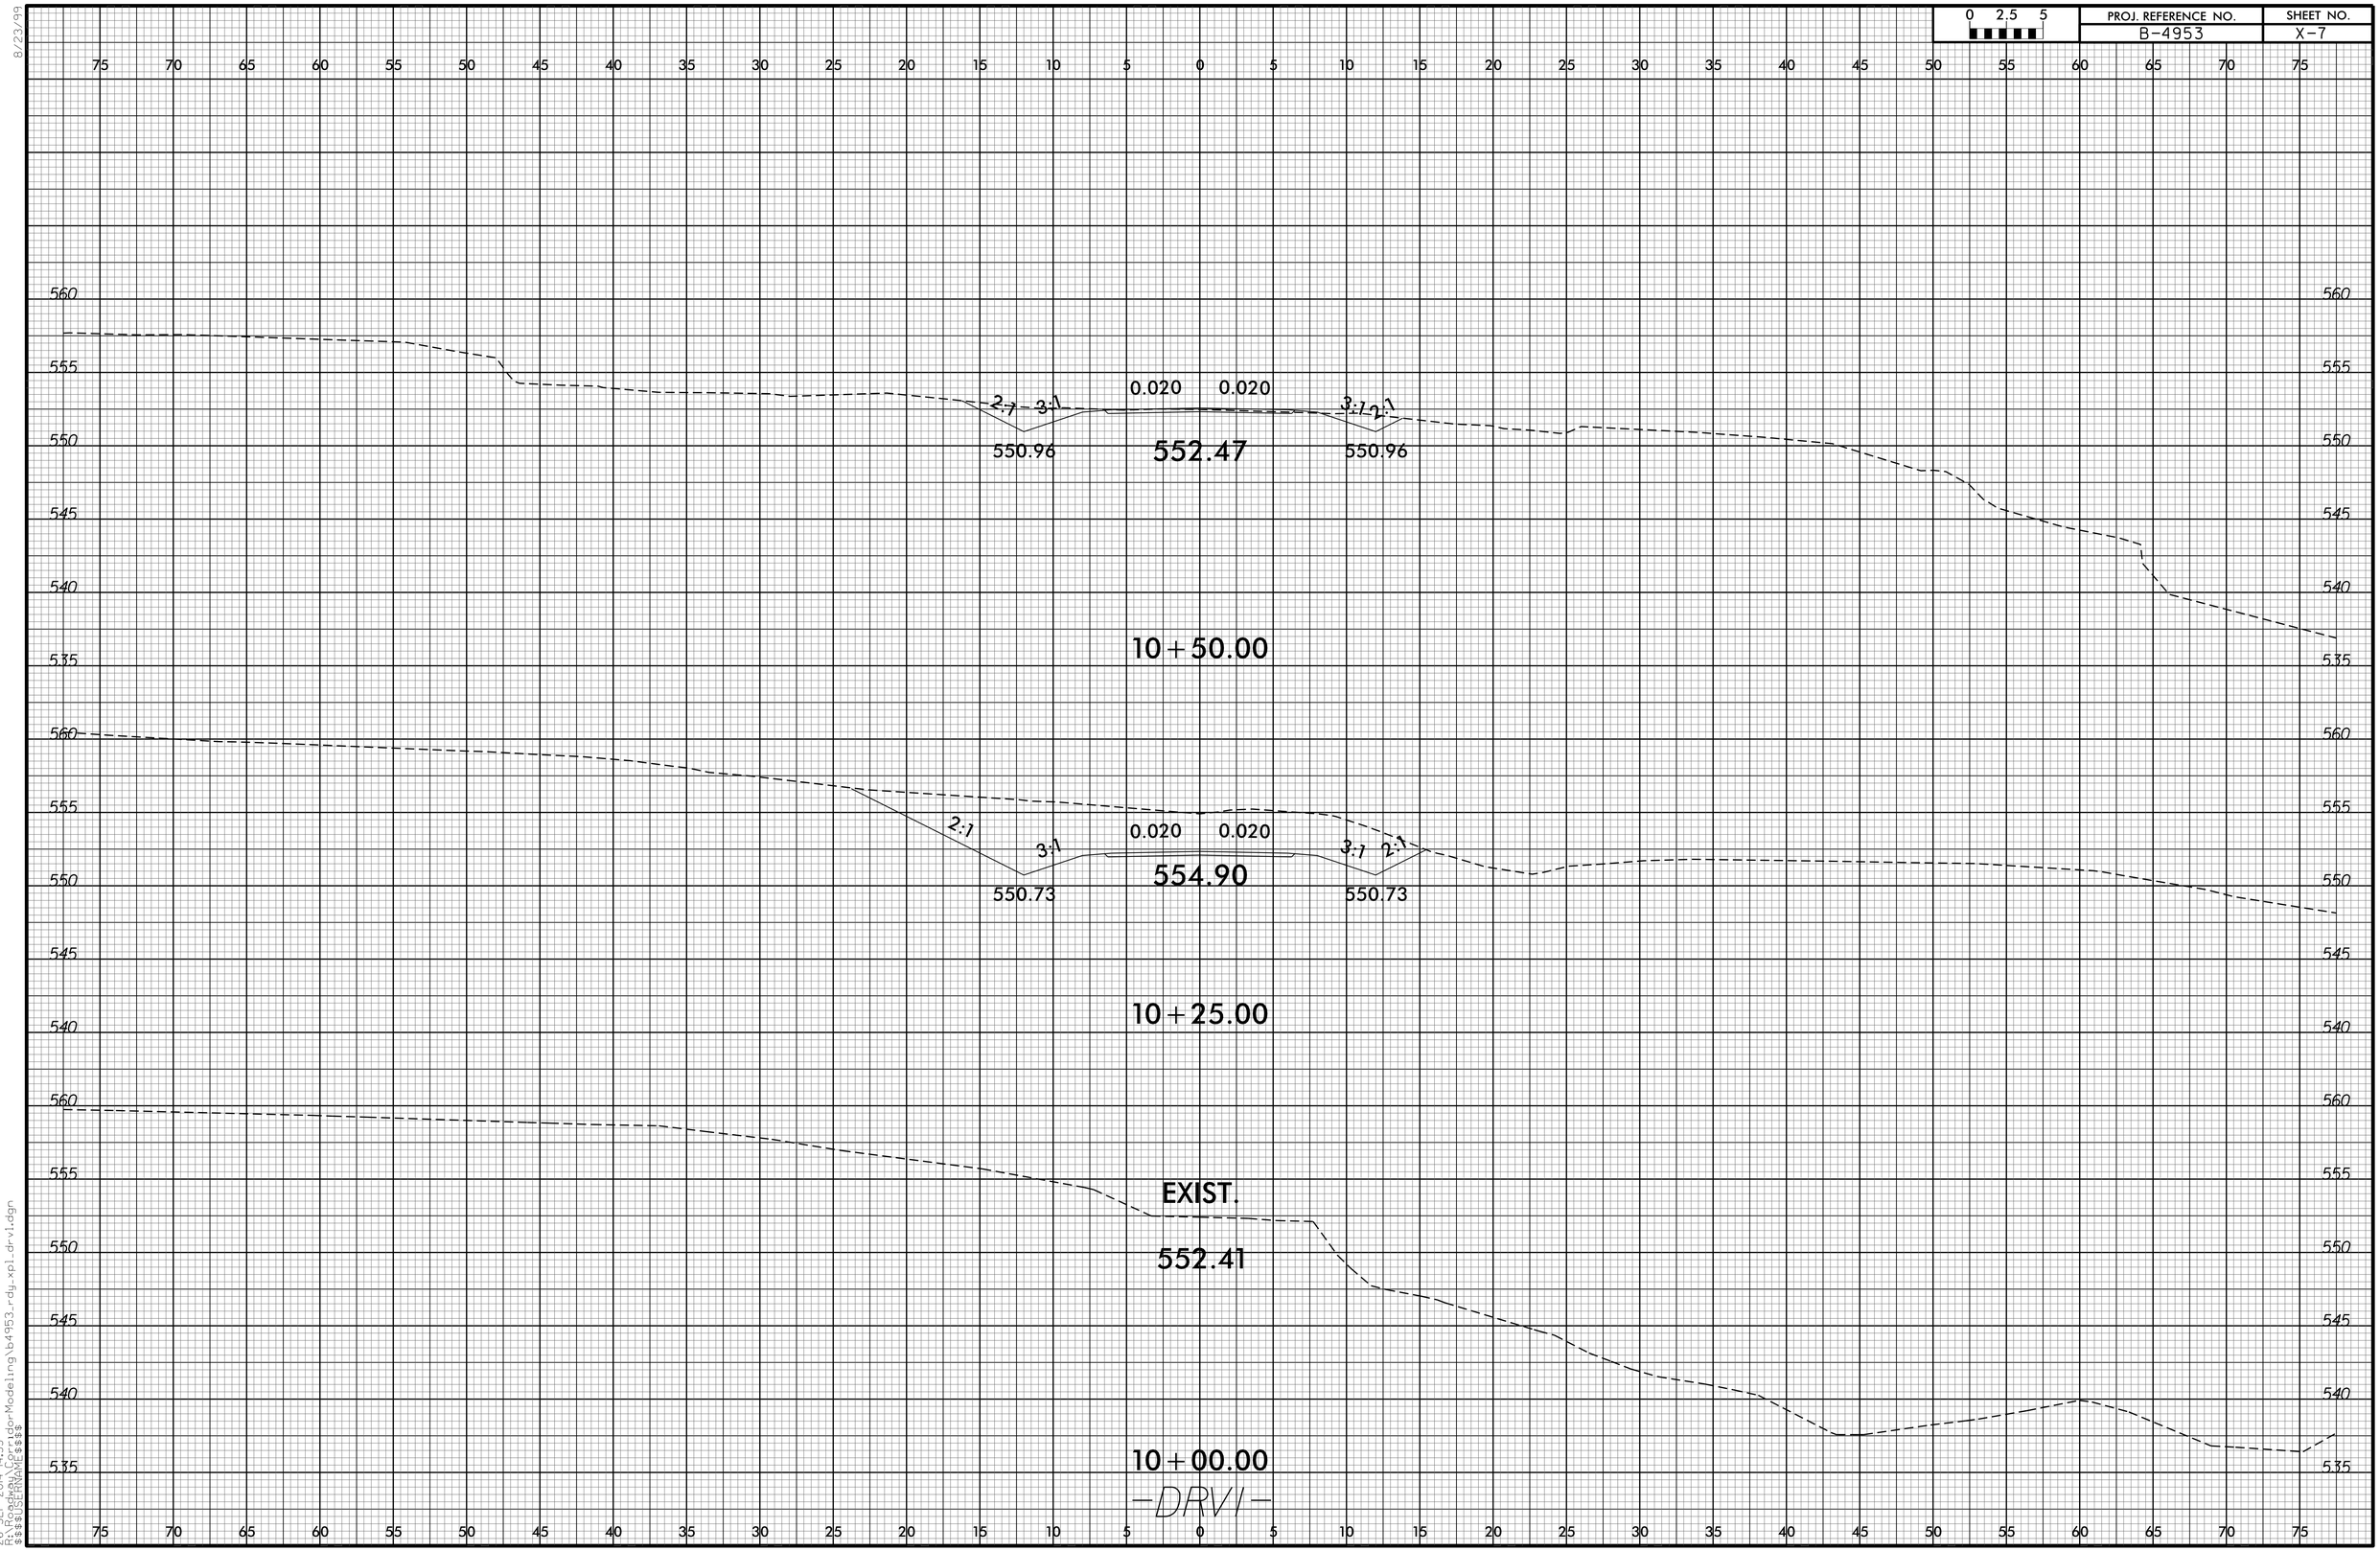

26-SEP-2014 14:33
C:\Users\cdavis\AppData\Local\Bentley\Microsoft\Temp\$$$