PROJECT REFERENCE NO.	SHEET NO.
R-4463AA	EC-10/CONST.5
R/W SHEET NO.	
ROADWAY DESIGN ENGINEER	HYDRAULICS ENGINEER

-L-
PI Sta 32+51.05
△ = 53° 22' 43.8" (RT)
D = 1° 54' 35.5"
L = 2,794.91'
T = 1,508.15'
R = 3,000.00'
SE = 05
V = 60 MPH

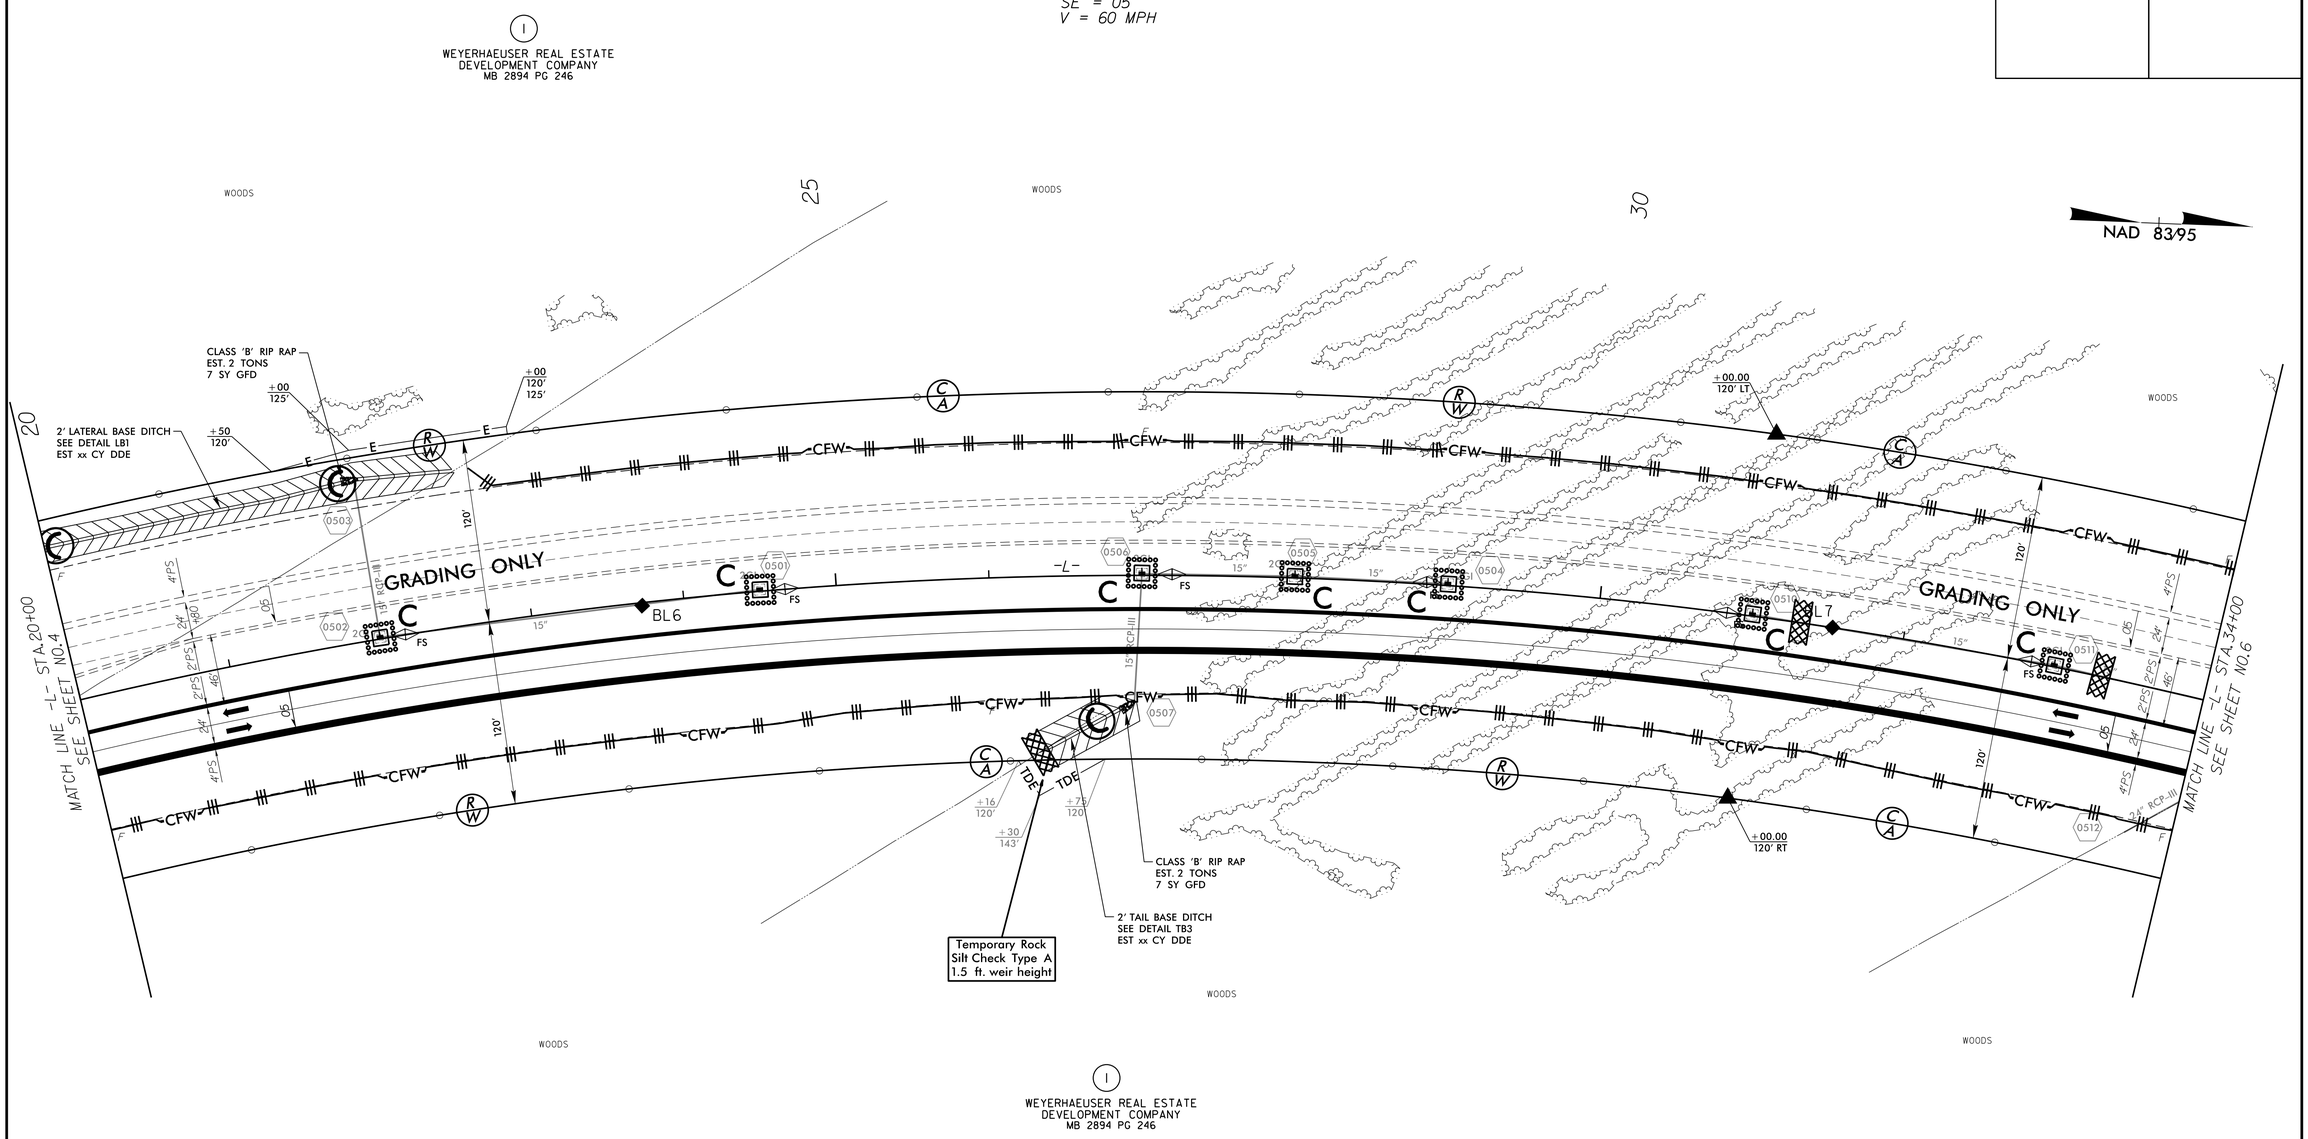

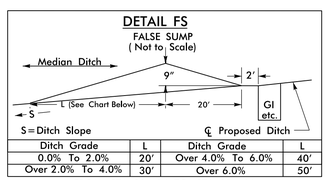

Ditch Grade	L	Ditch Grade	L
0.0% To 2.0%	20'	Over 4.0% To 6.0%	40'
Over 2.0% To 4.0%	30'	Over 6.0%	50'

FROM STA. 22+04 TO STA. 22+44
FROM STA. 25+54 TO STA. 25+94
FROM STA. 27+04 TO STA. 27+44
FROM STA. 28+56 TO STA. 28+96
FROM STA. 30+56 TO STA. 30+96
FROM STA. 32+56 TO STA. 32+96

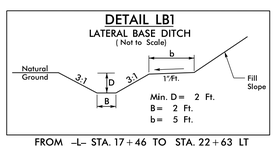

FROM -L- STA. 17+46 TO STA. 22+63 LT

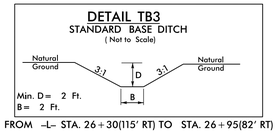

FROM -L- STA. 26+30(115' RT) TO STA. 26+95(82' RT)

SEE SHEET 9 FOR -L- PROFILE

30-SEP-2014 13:58
R:\Environmental\Design\R4463AA_EC_psh05.dgn
$$$$USER$$$$
$$$$DATE$$$$