0 5 10	PROJ. REFERENCE NO.	SHEET NO.
	R-4463AA	X-5

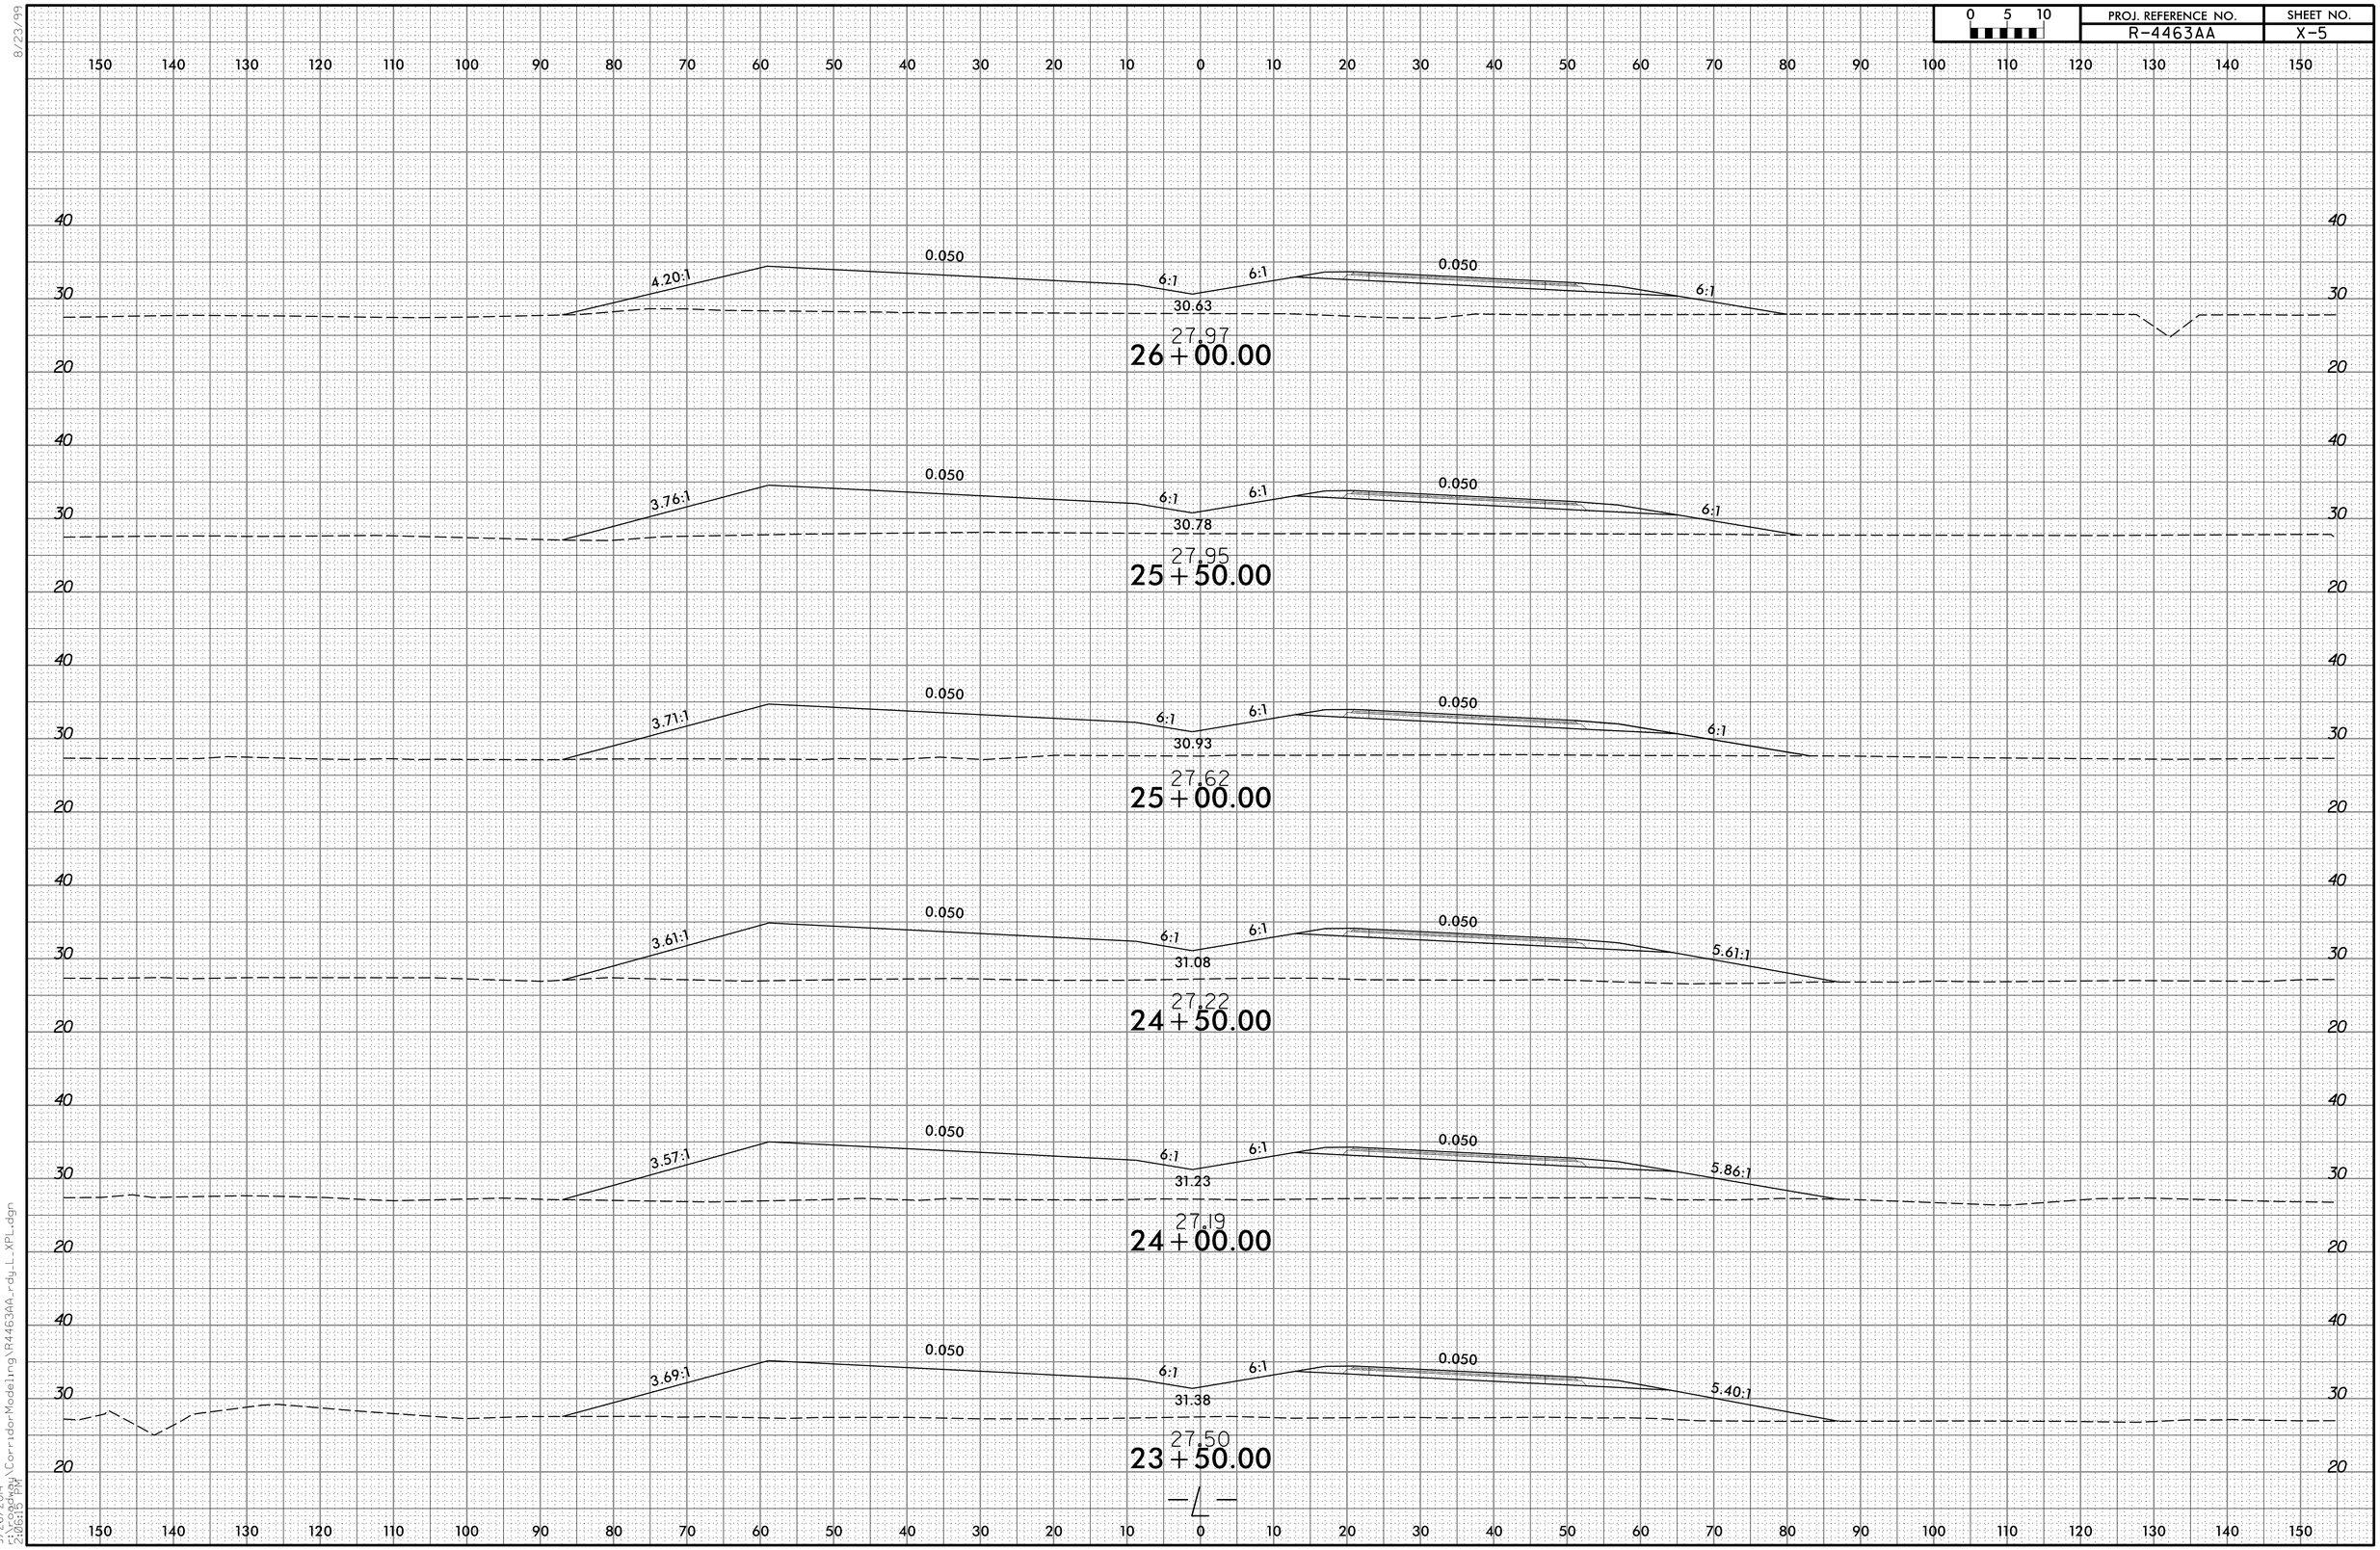

8/23/99

9/26/2014
12:06:15 PM
...\Corridor Modeling\R4463AA_rdy_L_XPL.dgn