0 5 10	PROJ. REFERENCE NO.	SHEET NO.
	R-4463AA	X-1

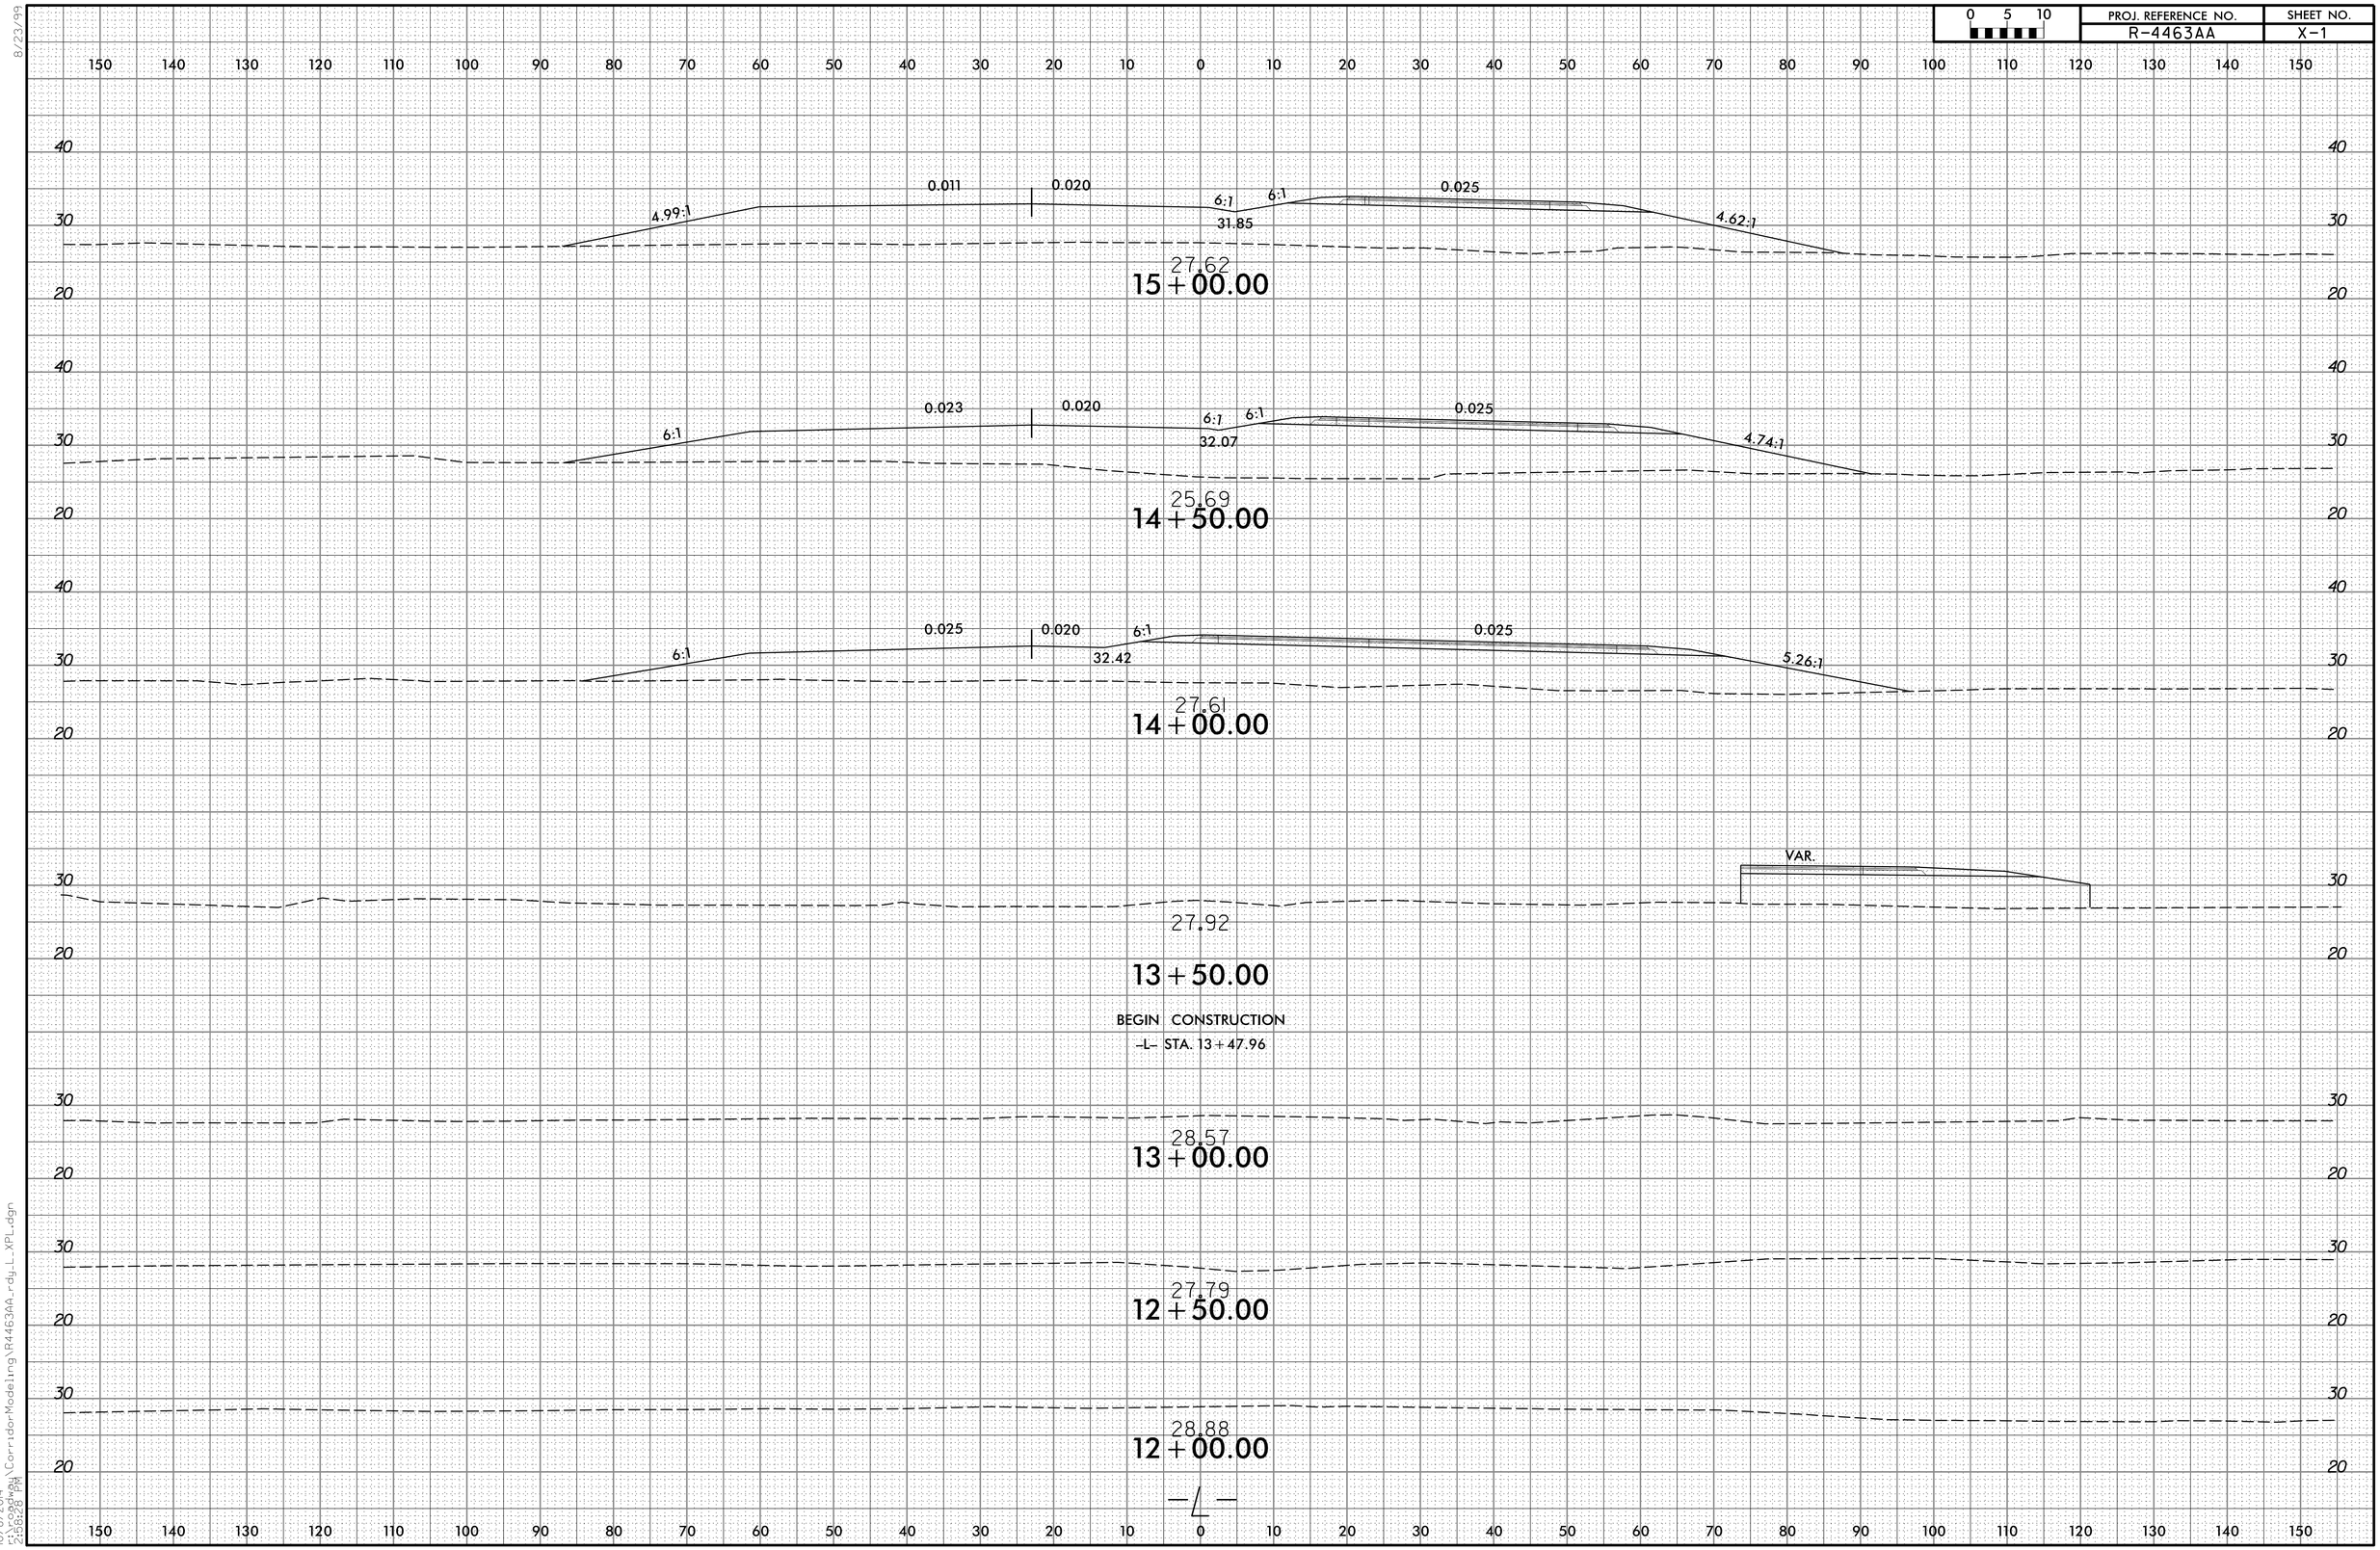

8/23/99

10/8/2014
2:58:28 PM
Corridor Modeling\R4463AA_rdy_L_XPL.dgn