PROJ. REFERENCE NO.	SHEET NO.
R-4463AA	X-10

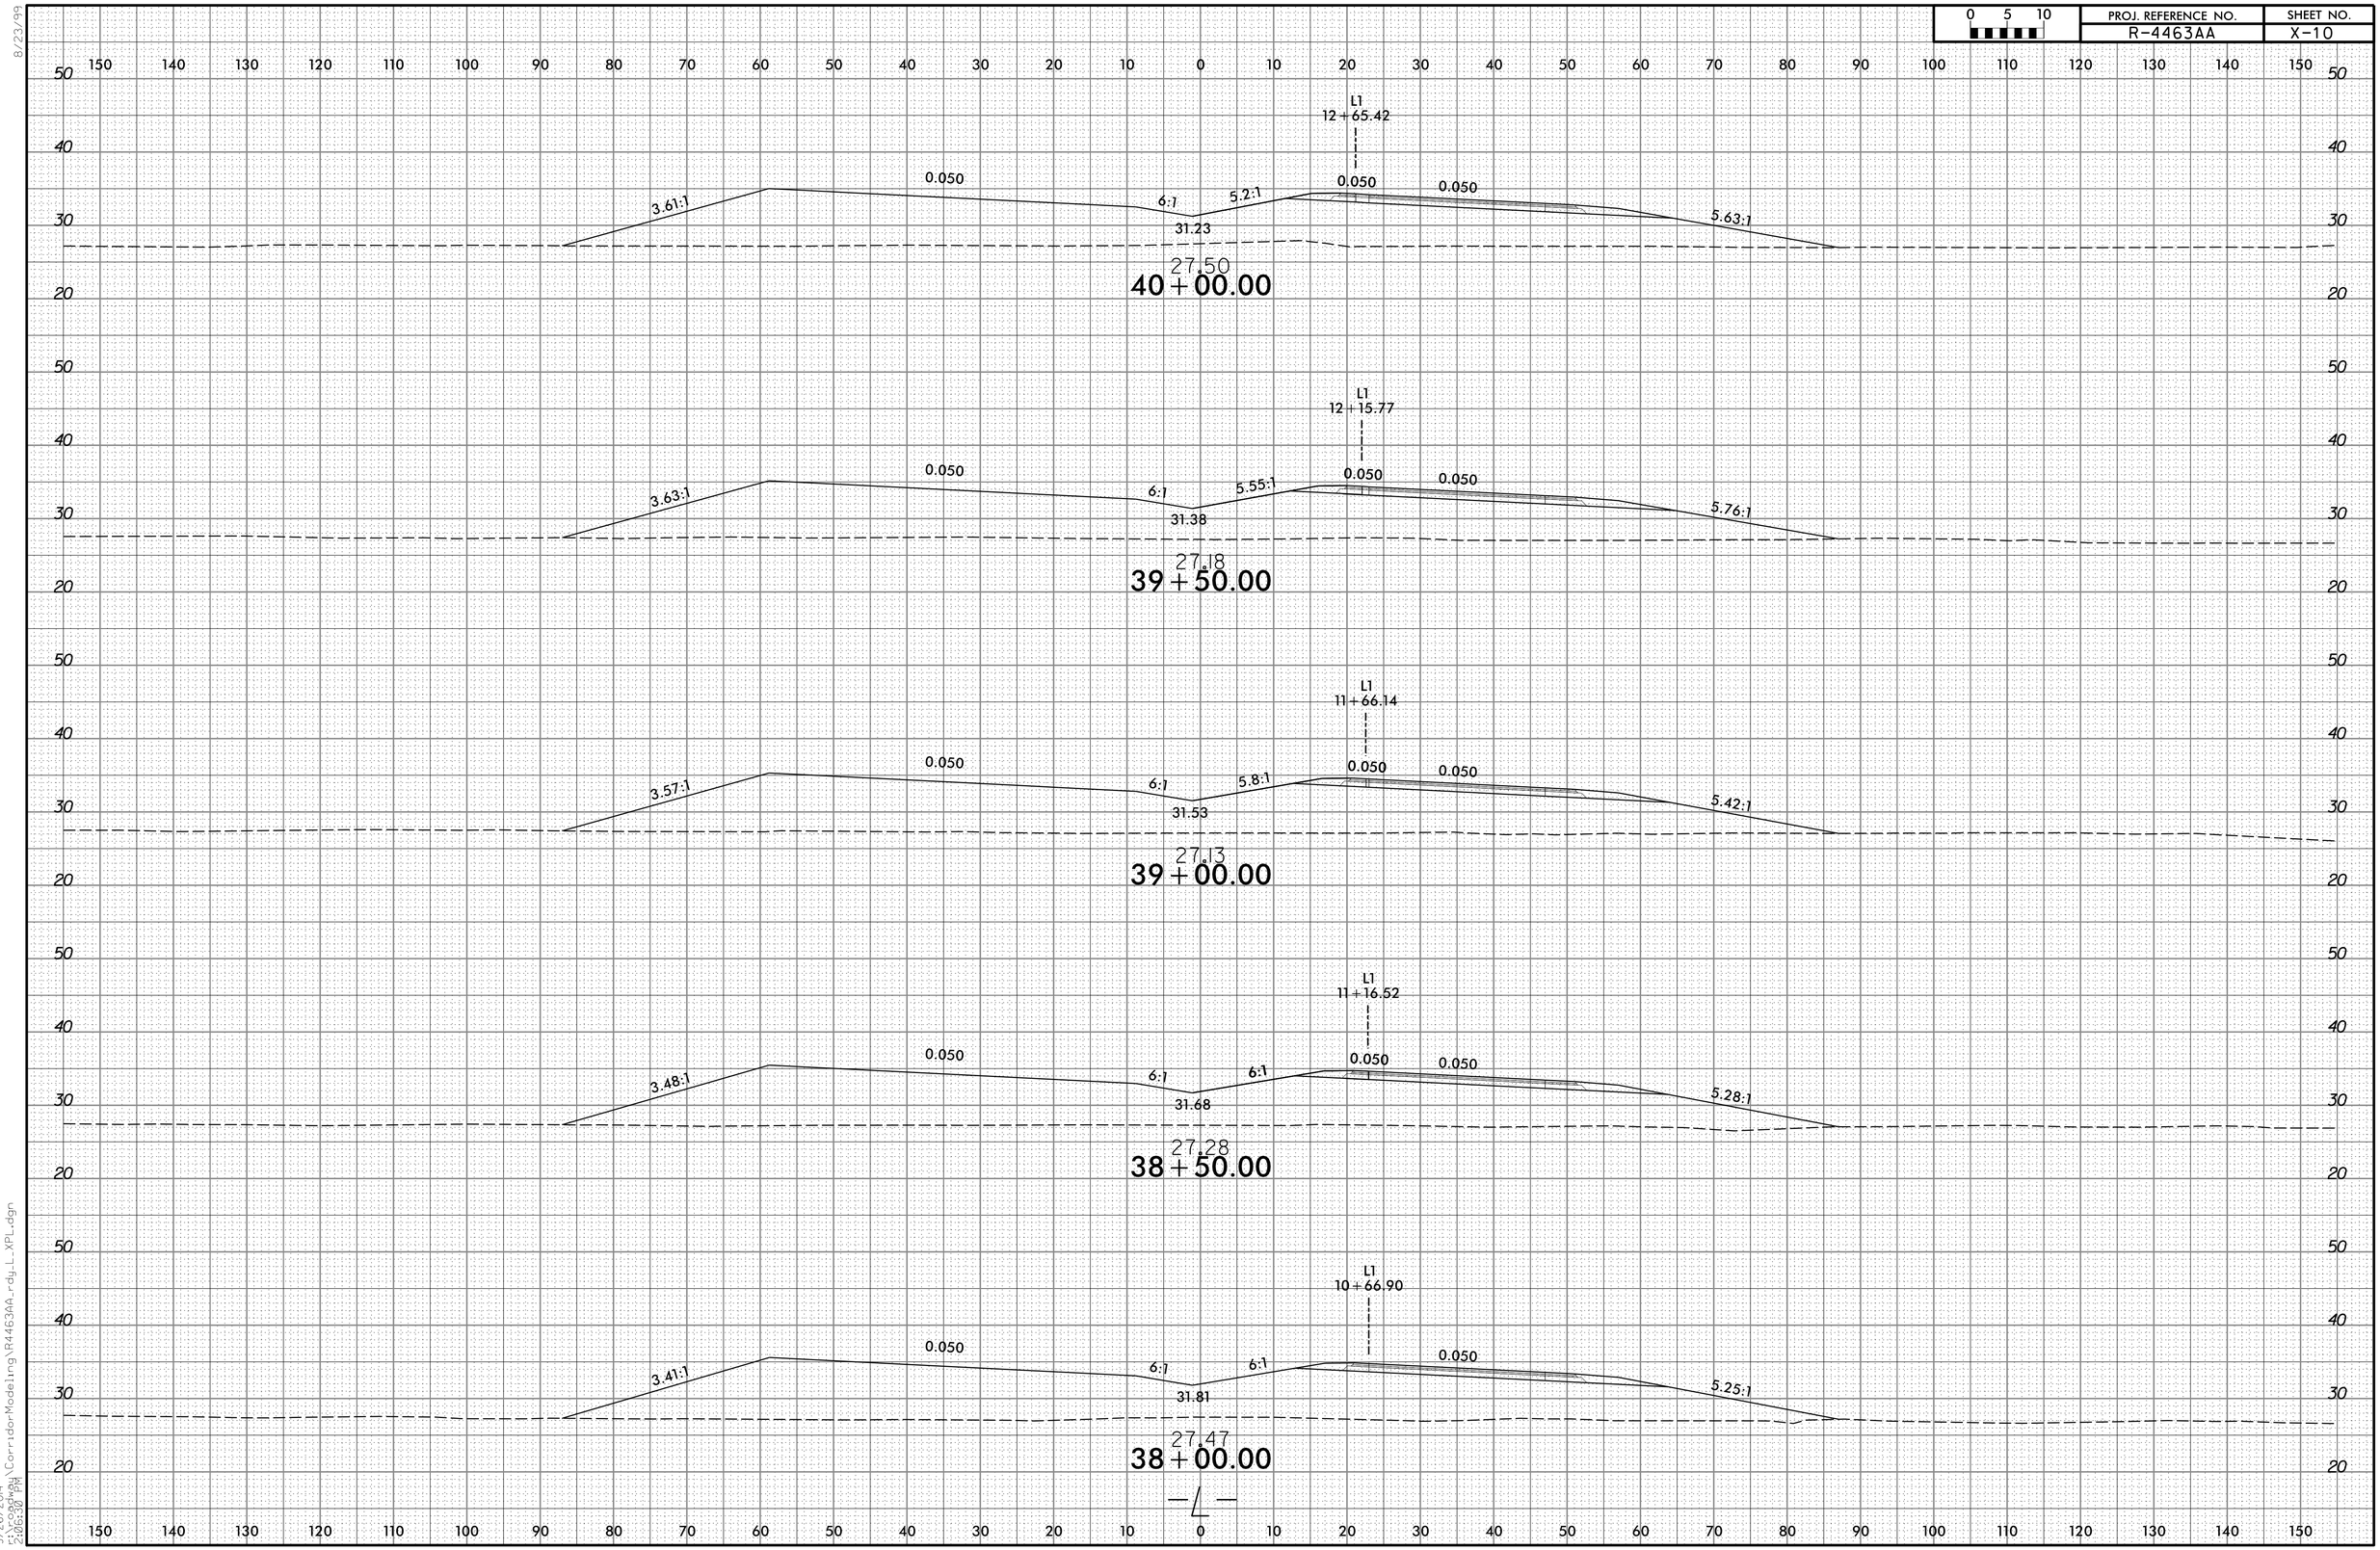

8/23/99

9/26/2014
2:06:30 PM
RM
...\CorridorModeling\R4463AA_rdy_L_XPL.dgn