0 5 10	PROJ. REFERENCE NO.	SHEET NO.
	R-4463AA	X-8

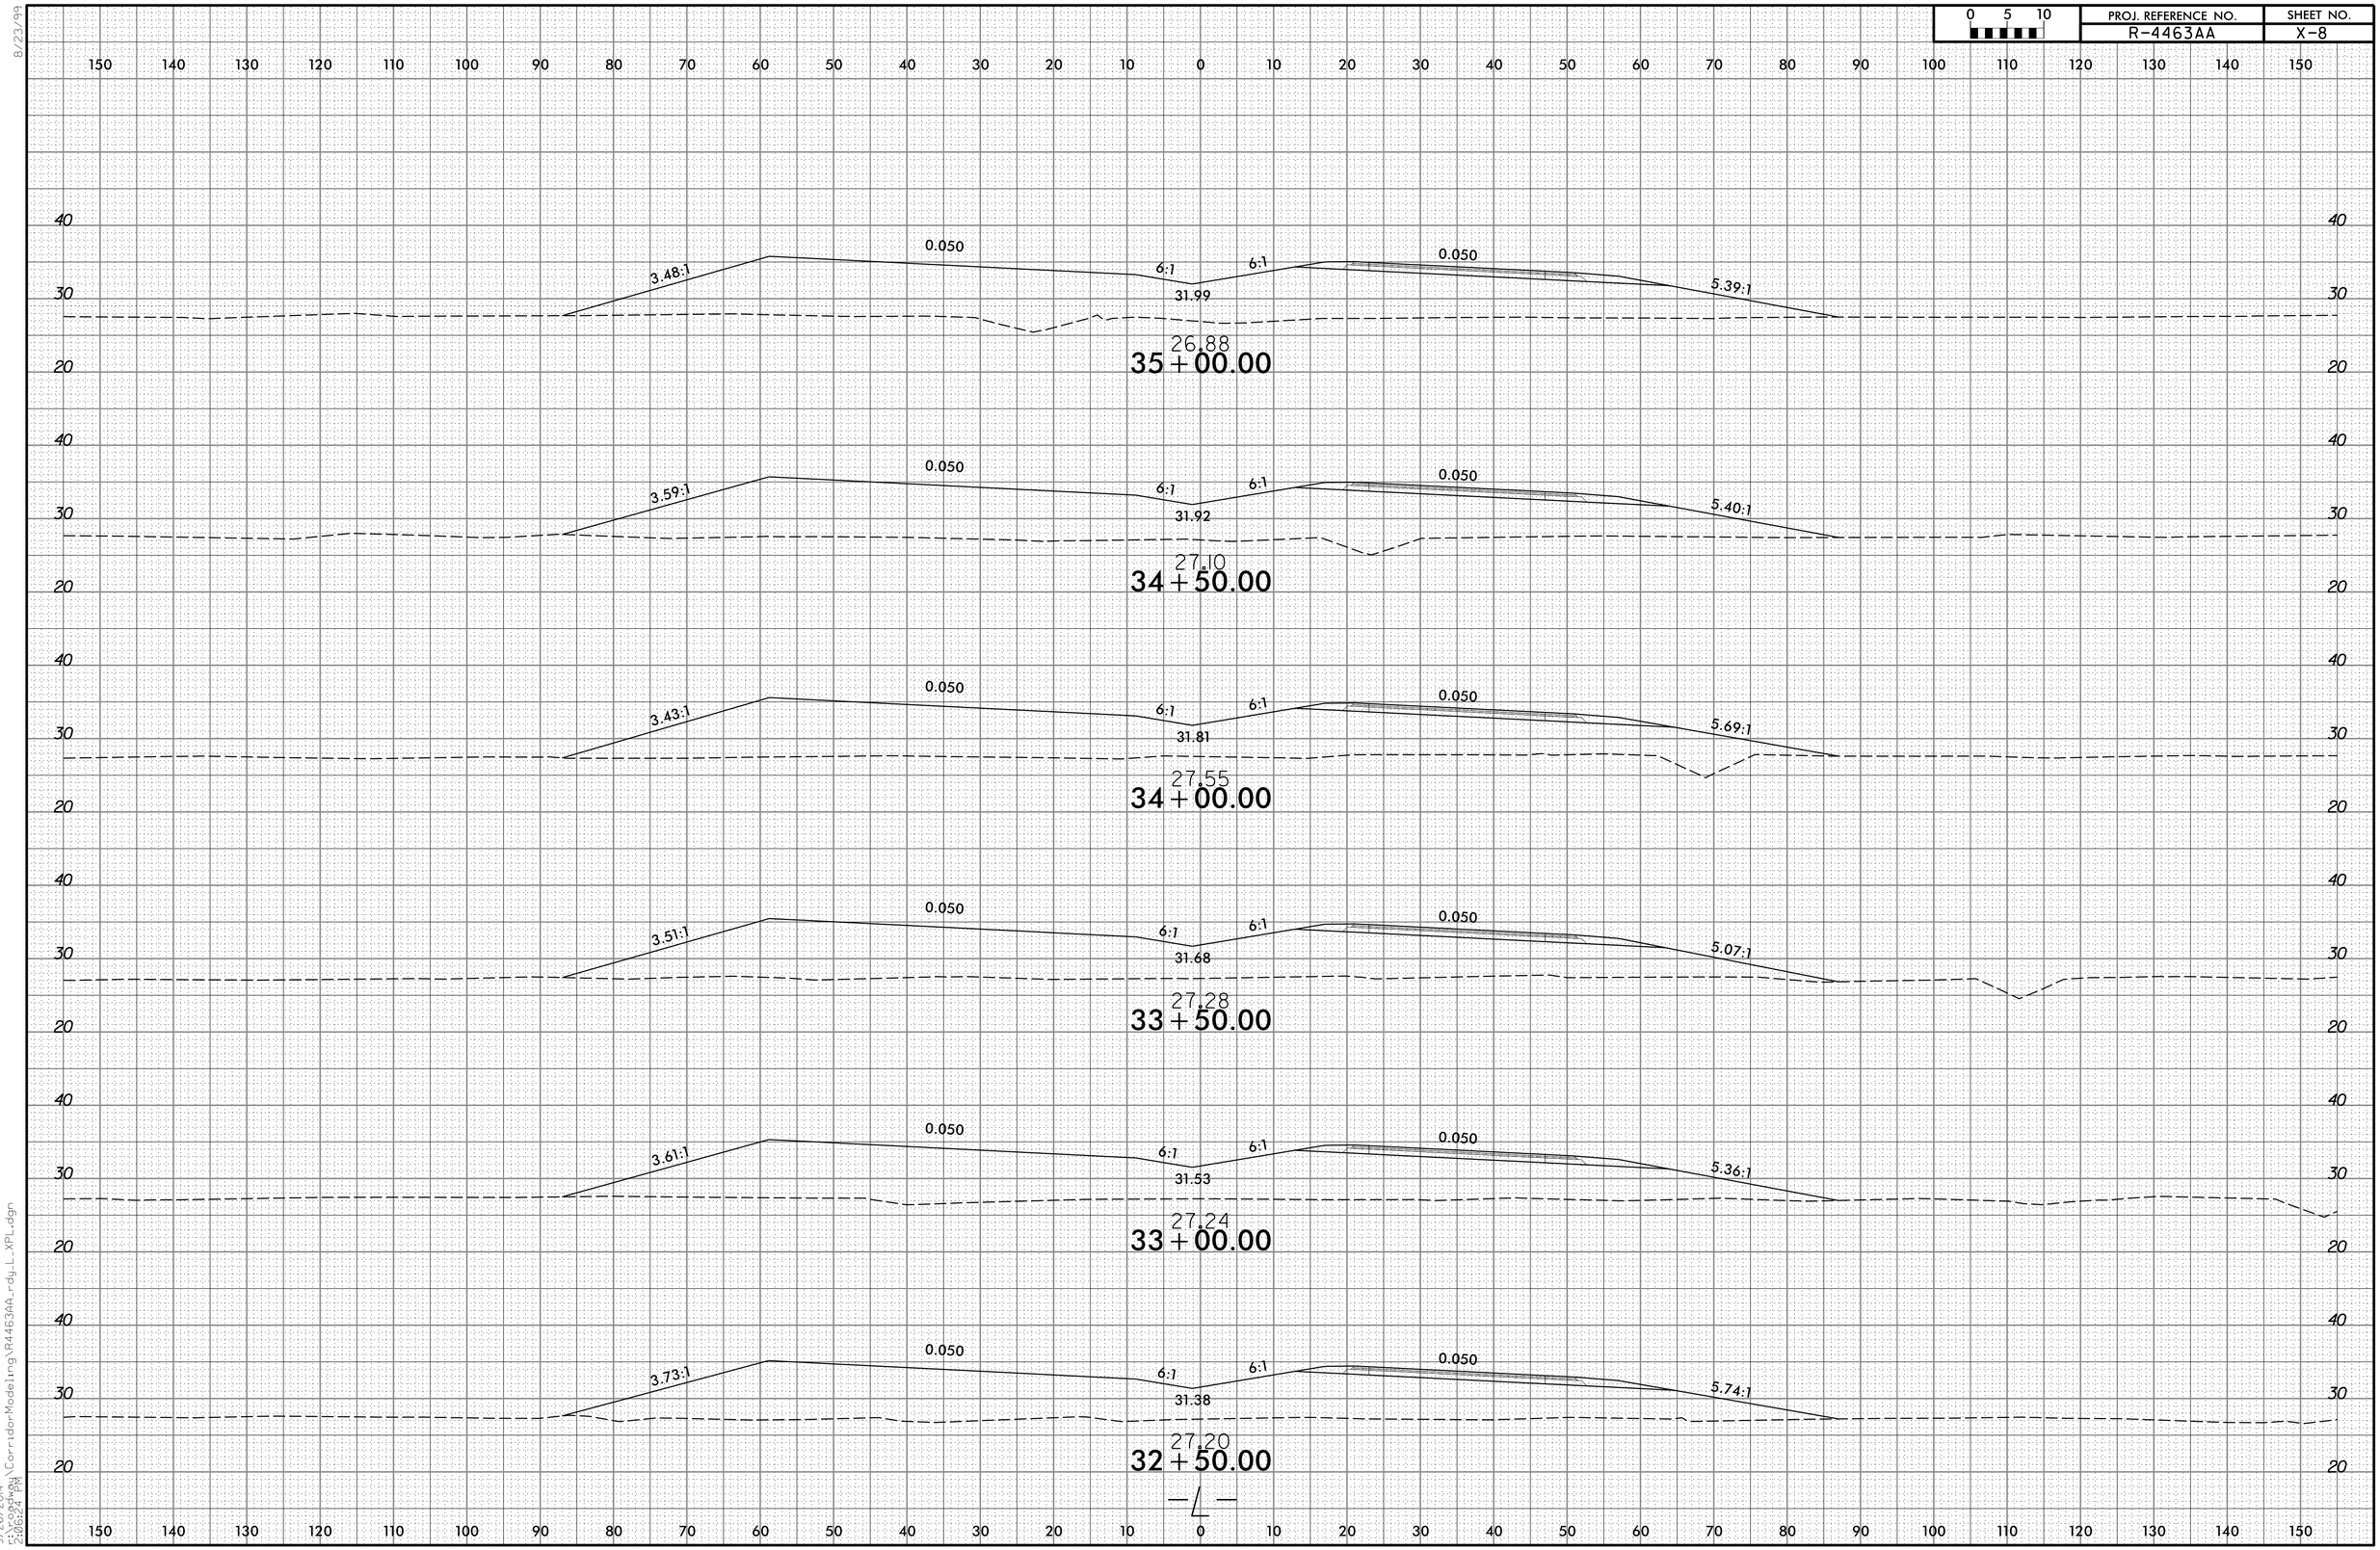

8/23/99

9/26/2014
12:06:24 PM
...\Corridor Modeling\R4463AA_rdy_L_XPL.dgn