0 5 10	PROJ. REFERENCE NO.	SHEET NO.
	R-4463AA	X-16

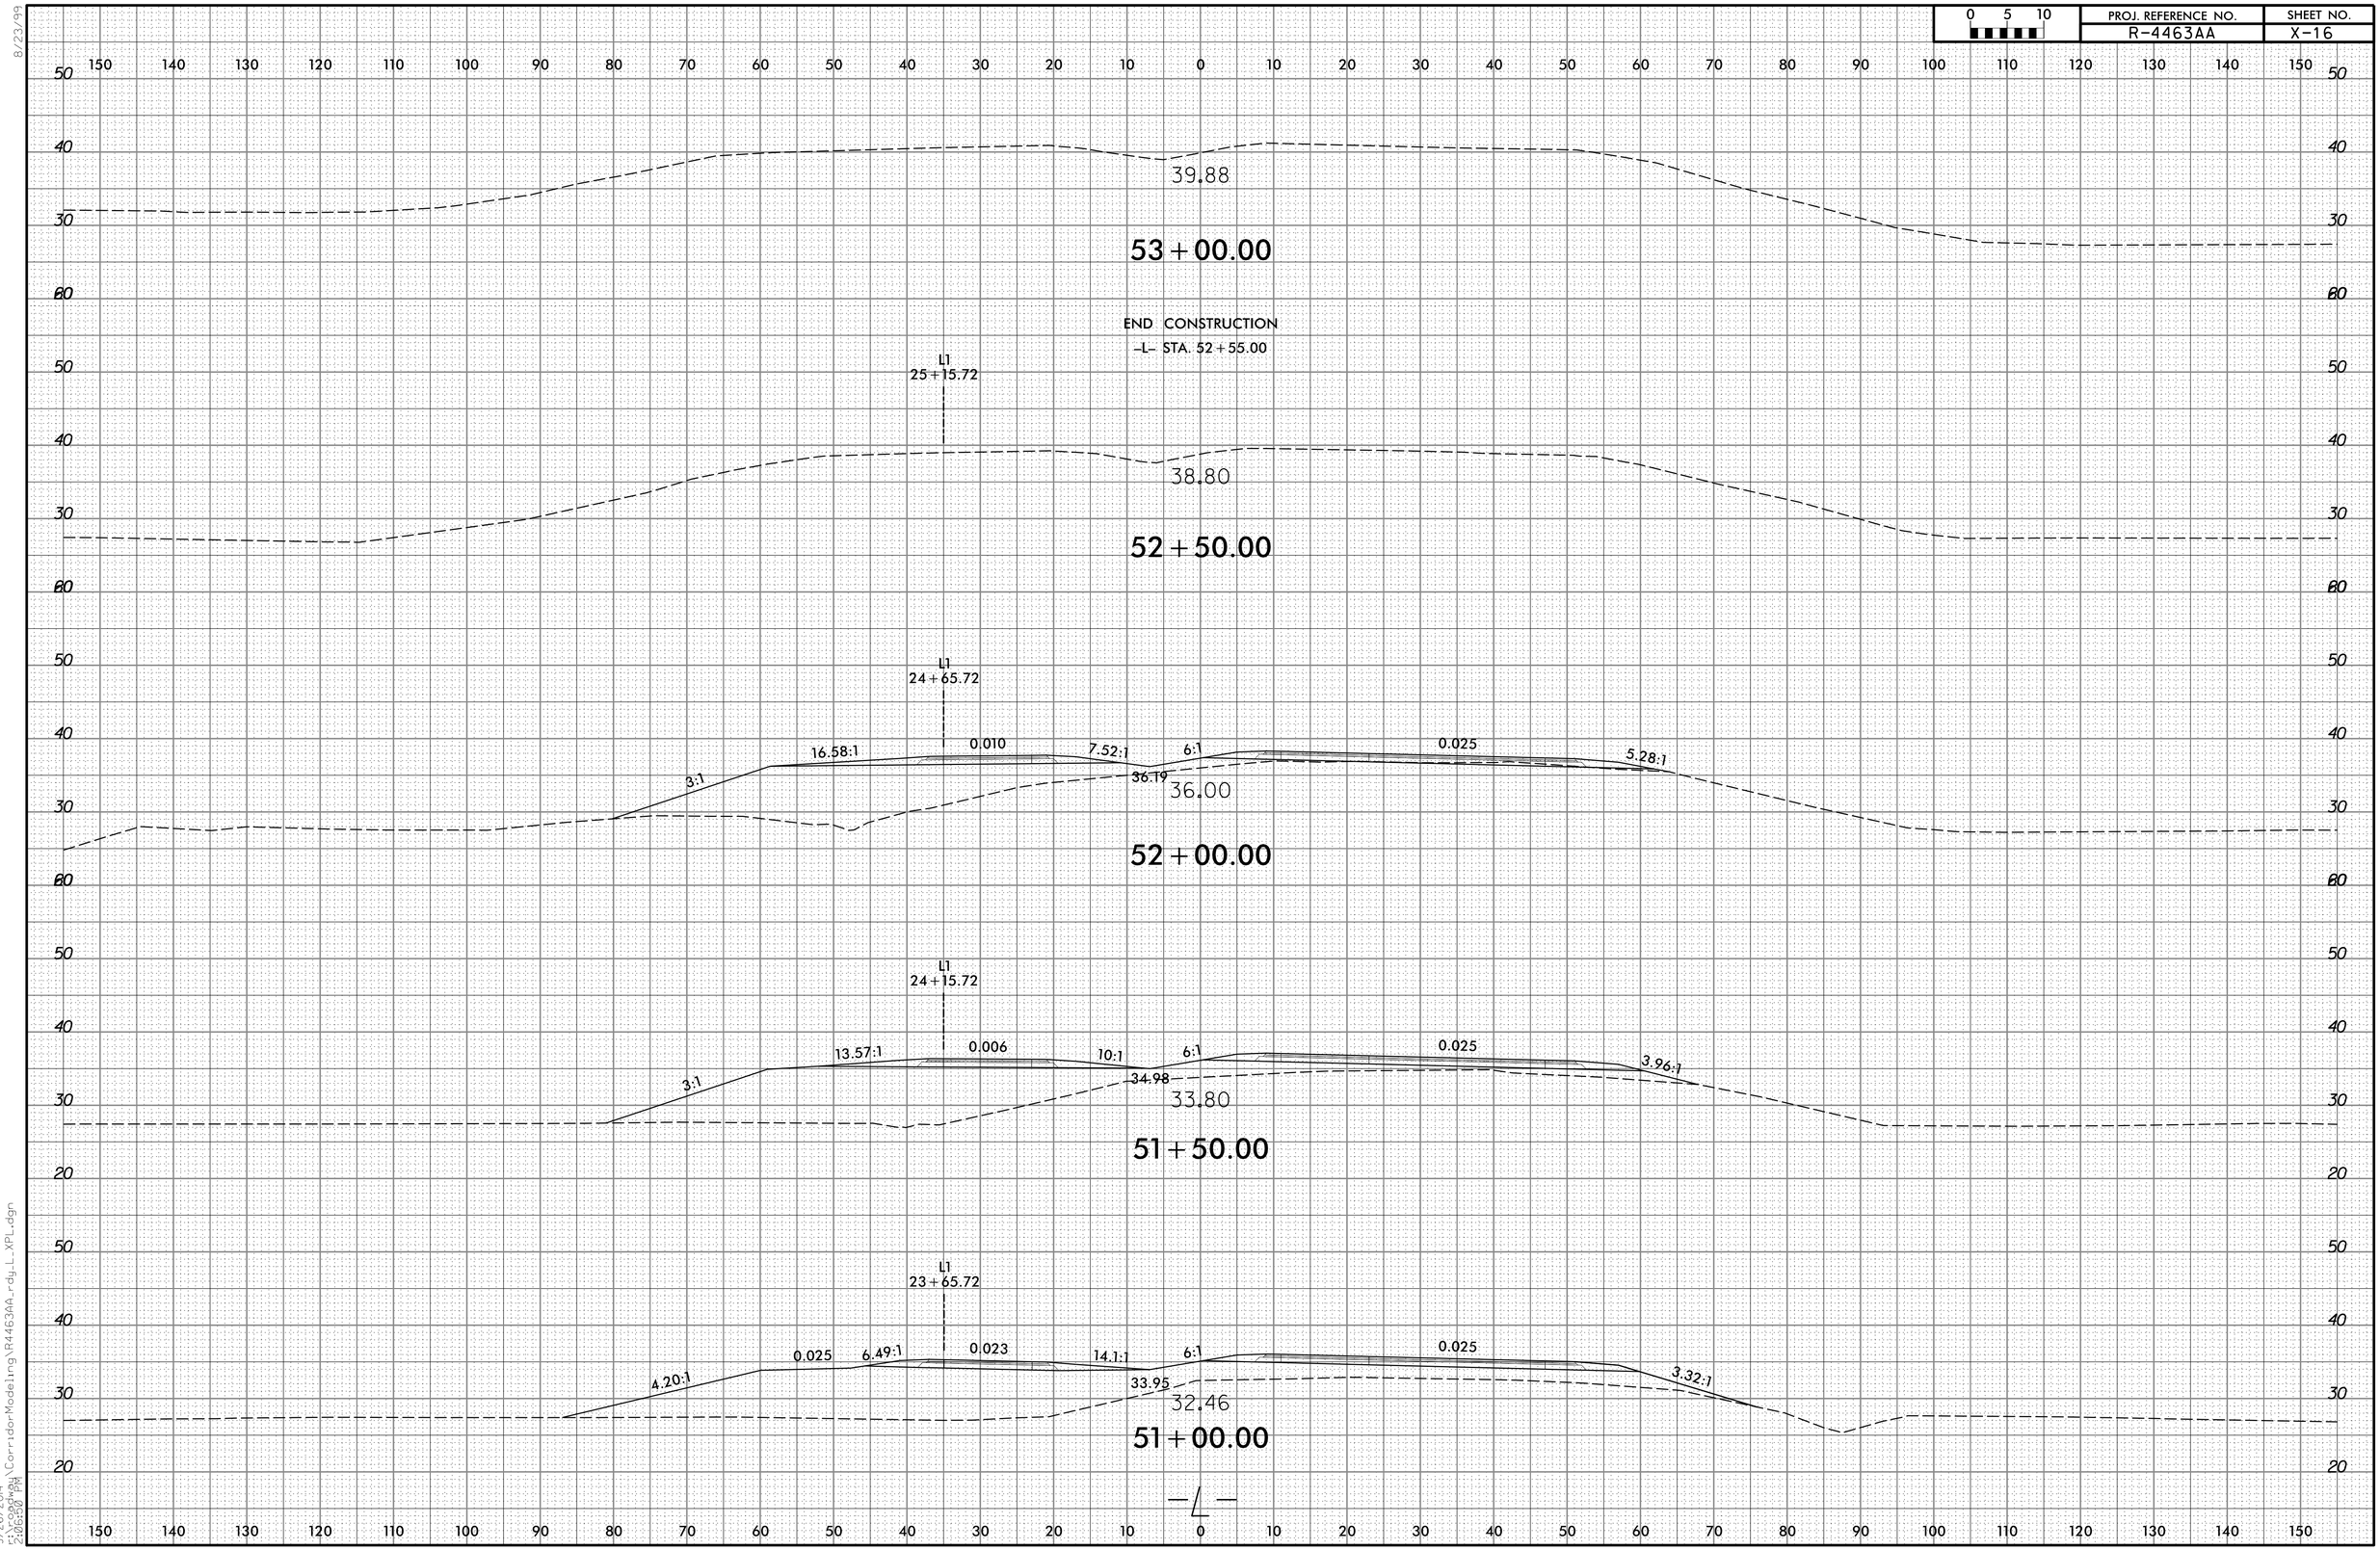

8/23/99

9/26/2014
2:06:50 PM
...\CorridorModeling\R4463AA_rdy_L_XPL.dgn