0 5 10	PROJ. REFERENCE NO.	SHEET NO.
	R-4463AA	X-18

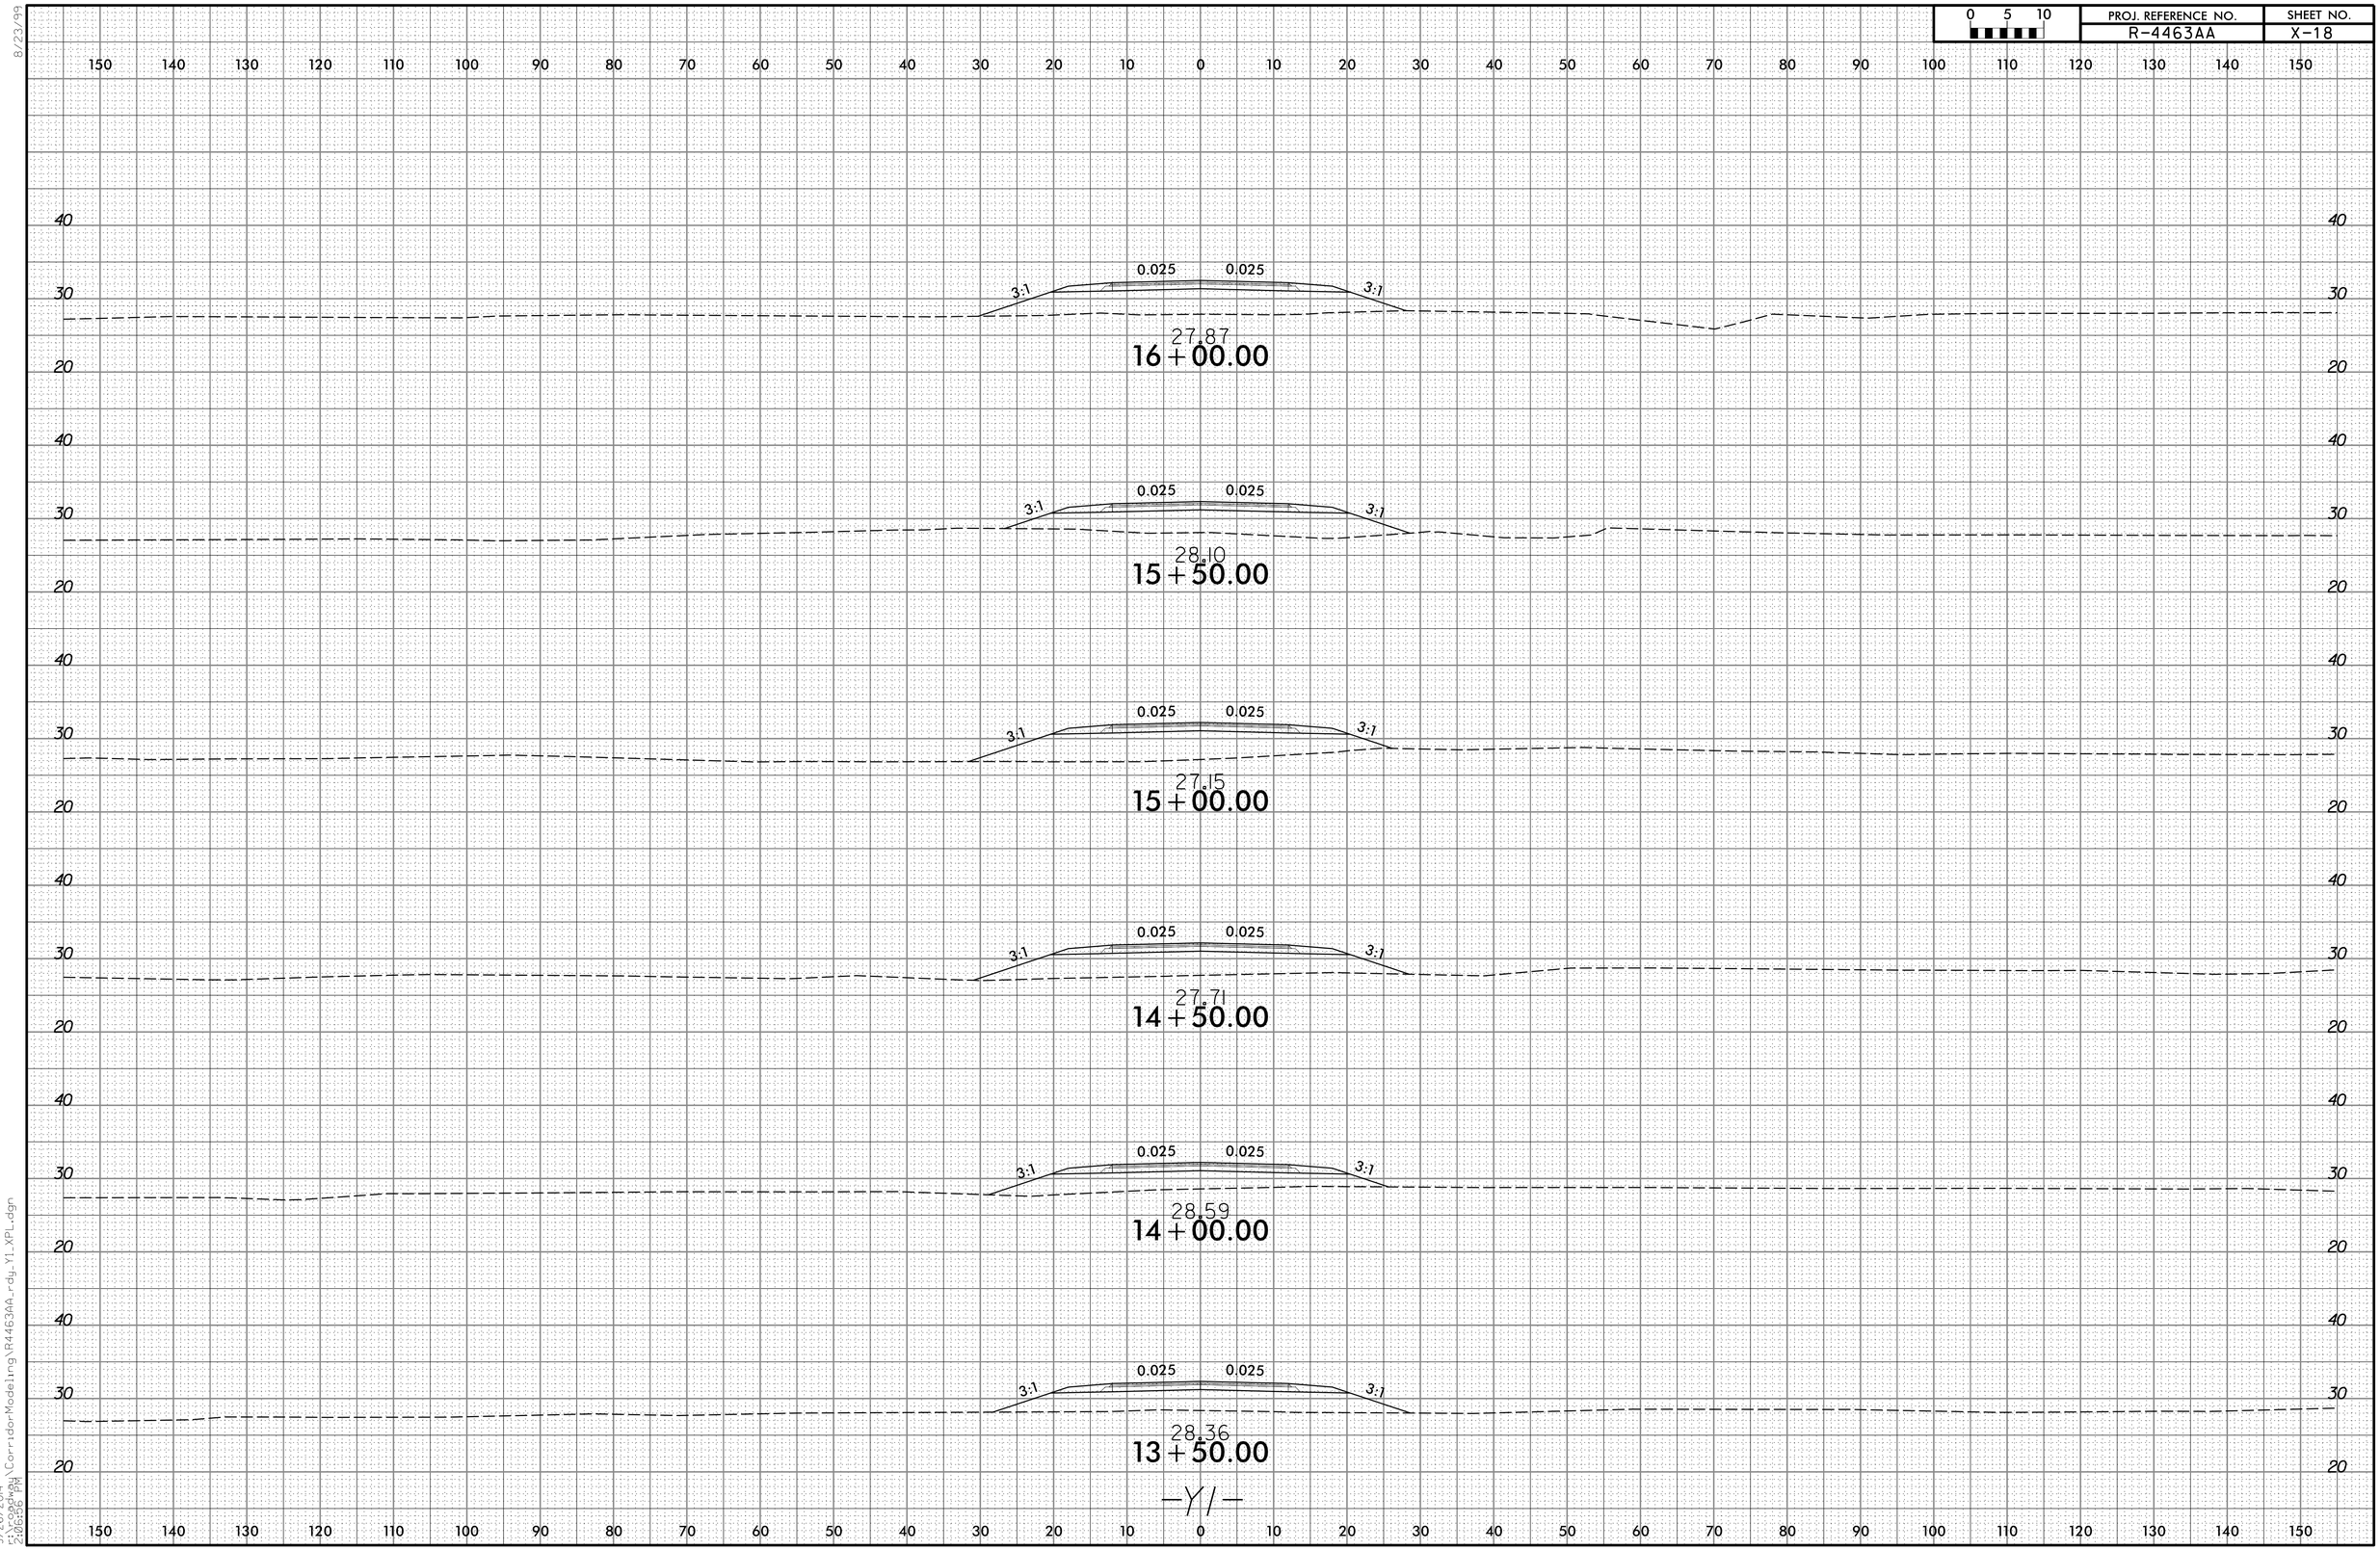

8/23/99

9/26/2014
12:06:56 PM
C:\Corridor Modeling\R4463AA_rdy_Y1_XPL.dgn