0 5 10	PROJ. REFERENCE NO.	SHEET NO.
	R-4463AA	X-19

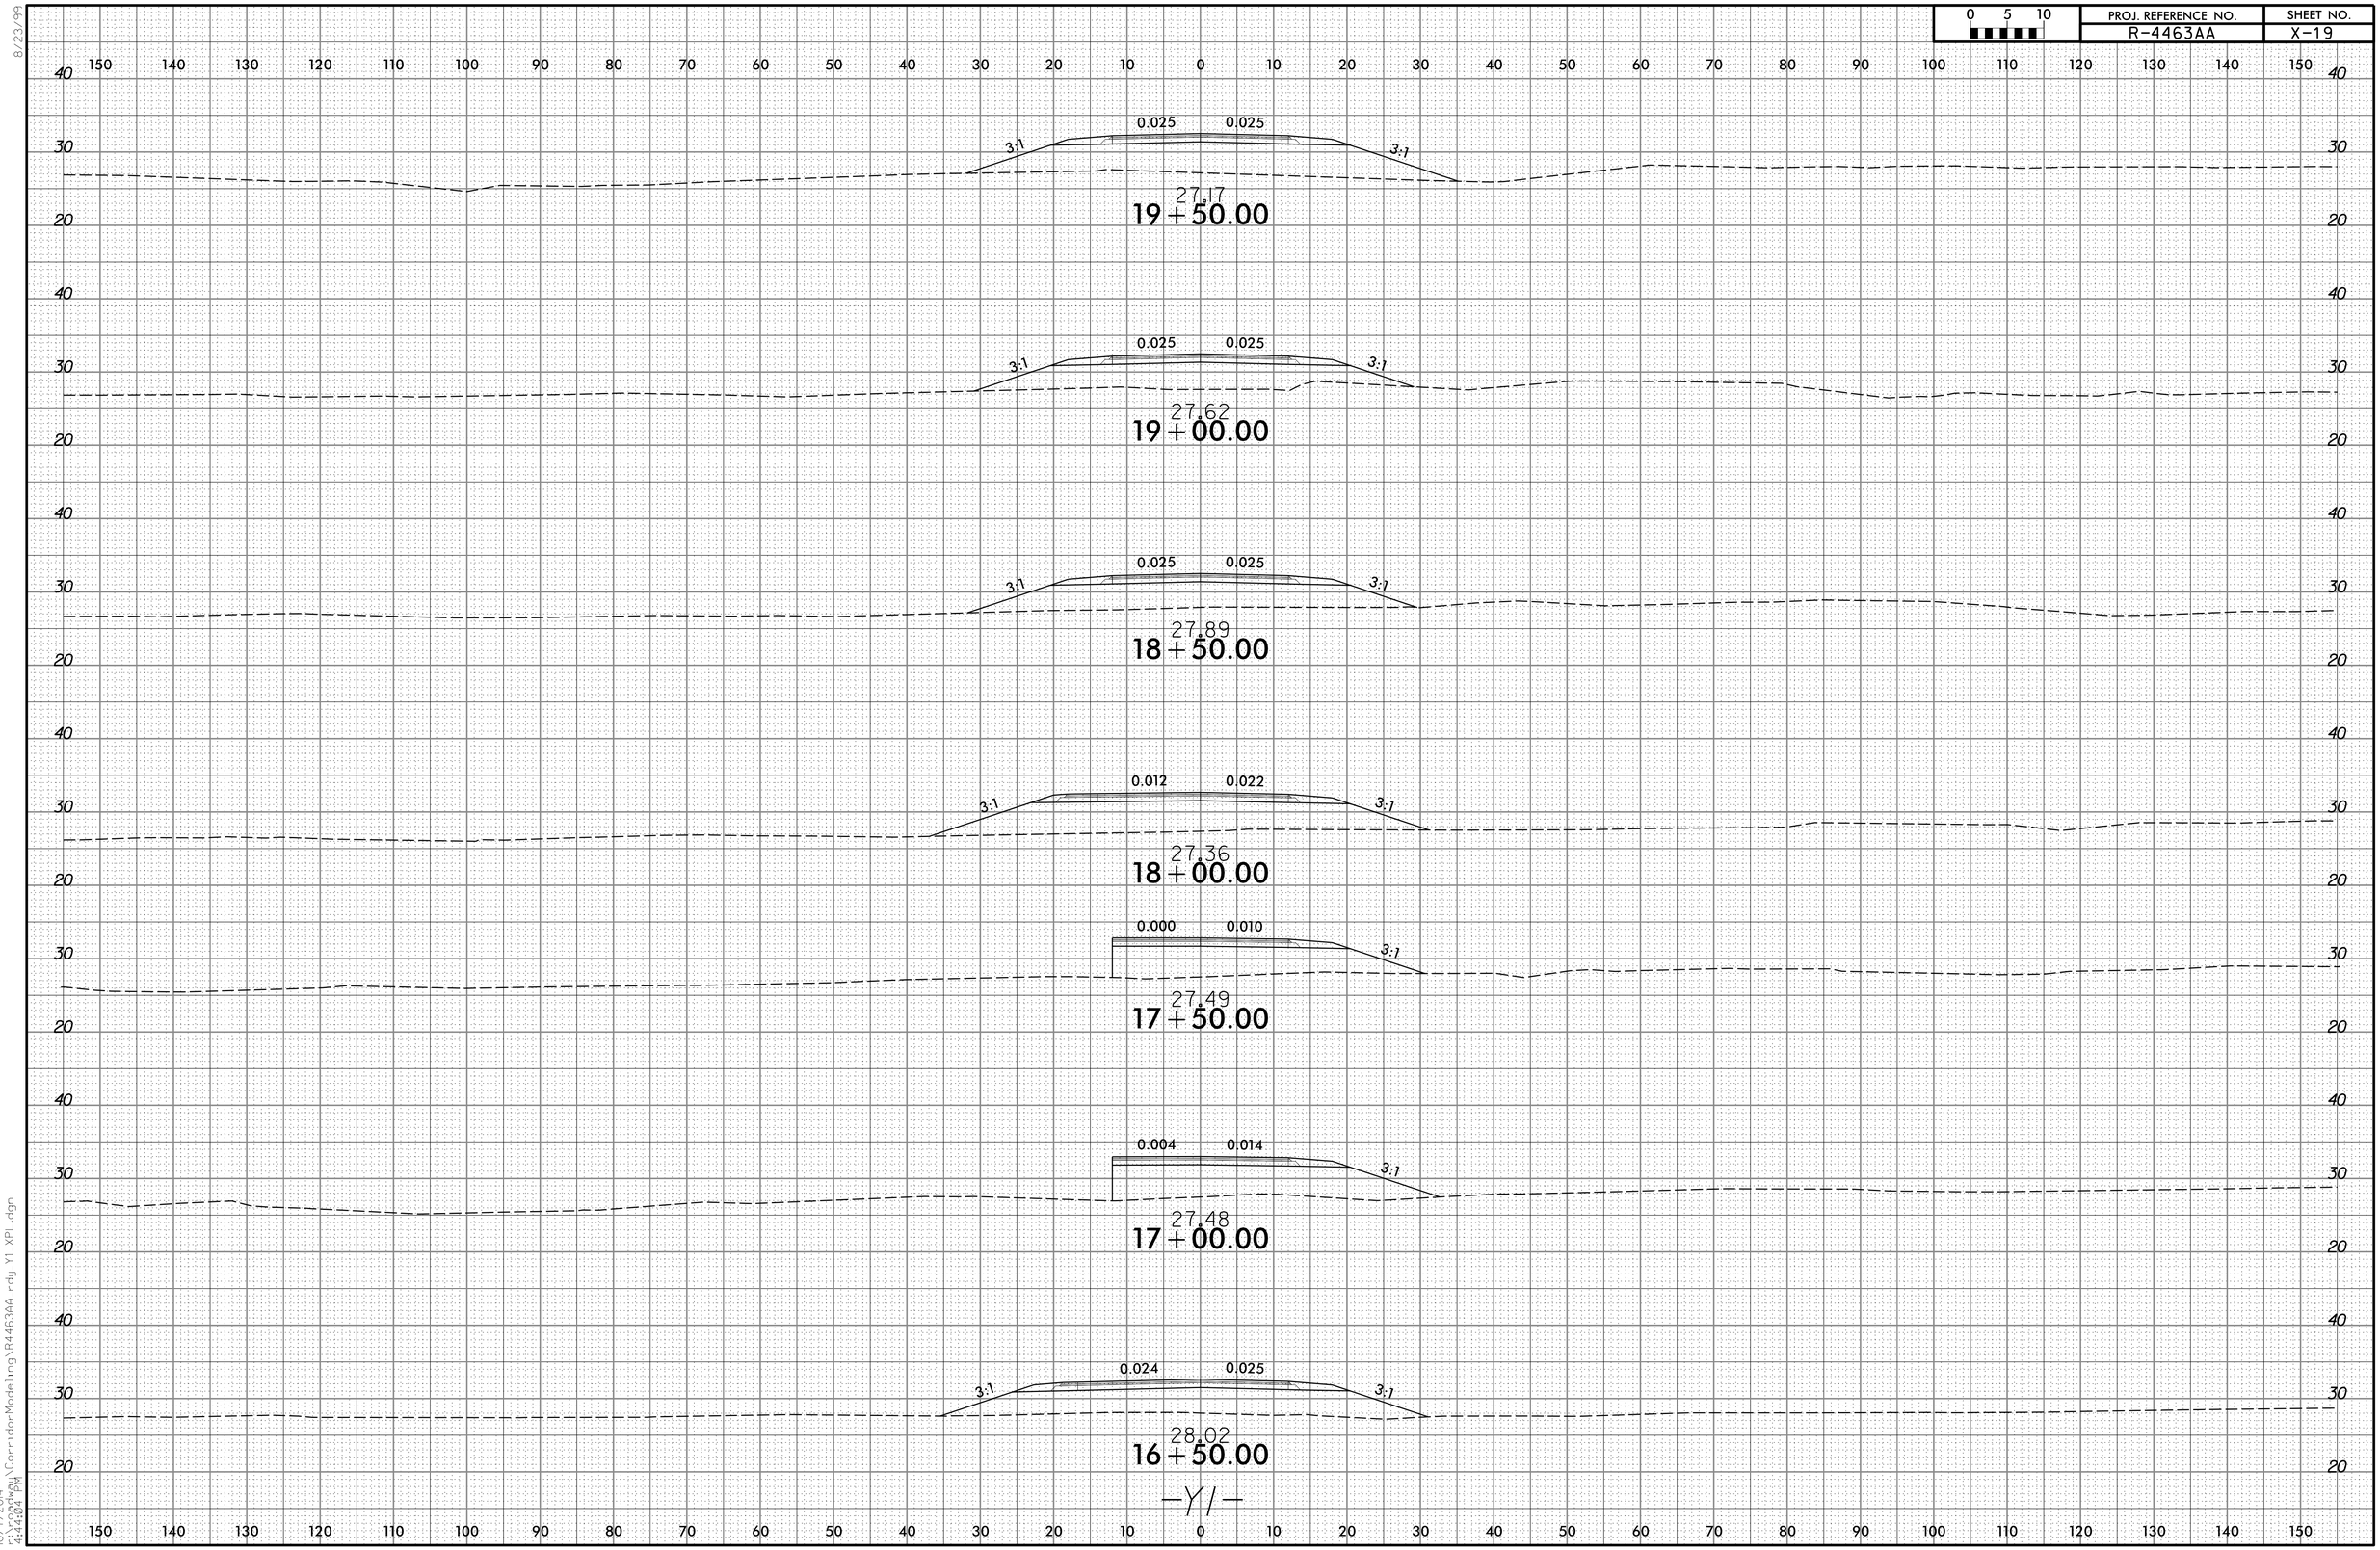

8/23/99

10/7/2014
r:\Corridor Modeling\R4463AA_rdy_Y1_XPL.dgn
4:44:04 PM