0 5 10	PROJ. REFERENCE NO.	SHEET NO.
	B-5119	X-13

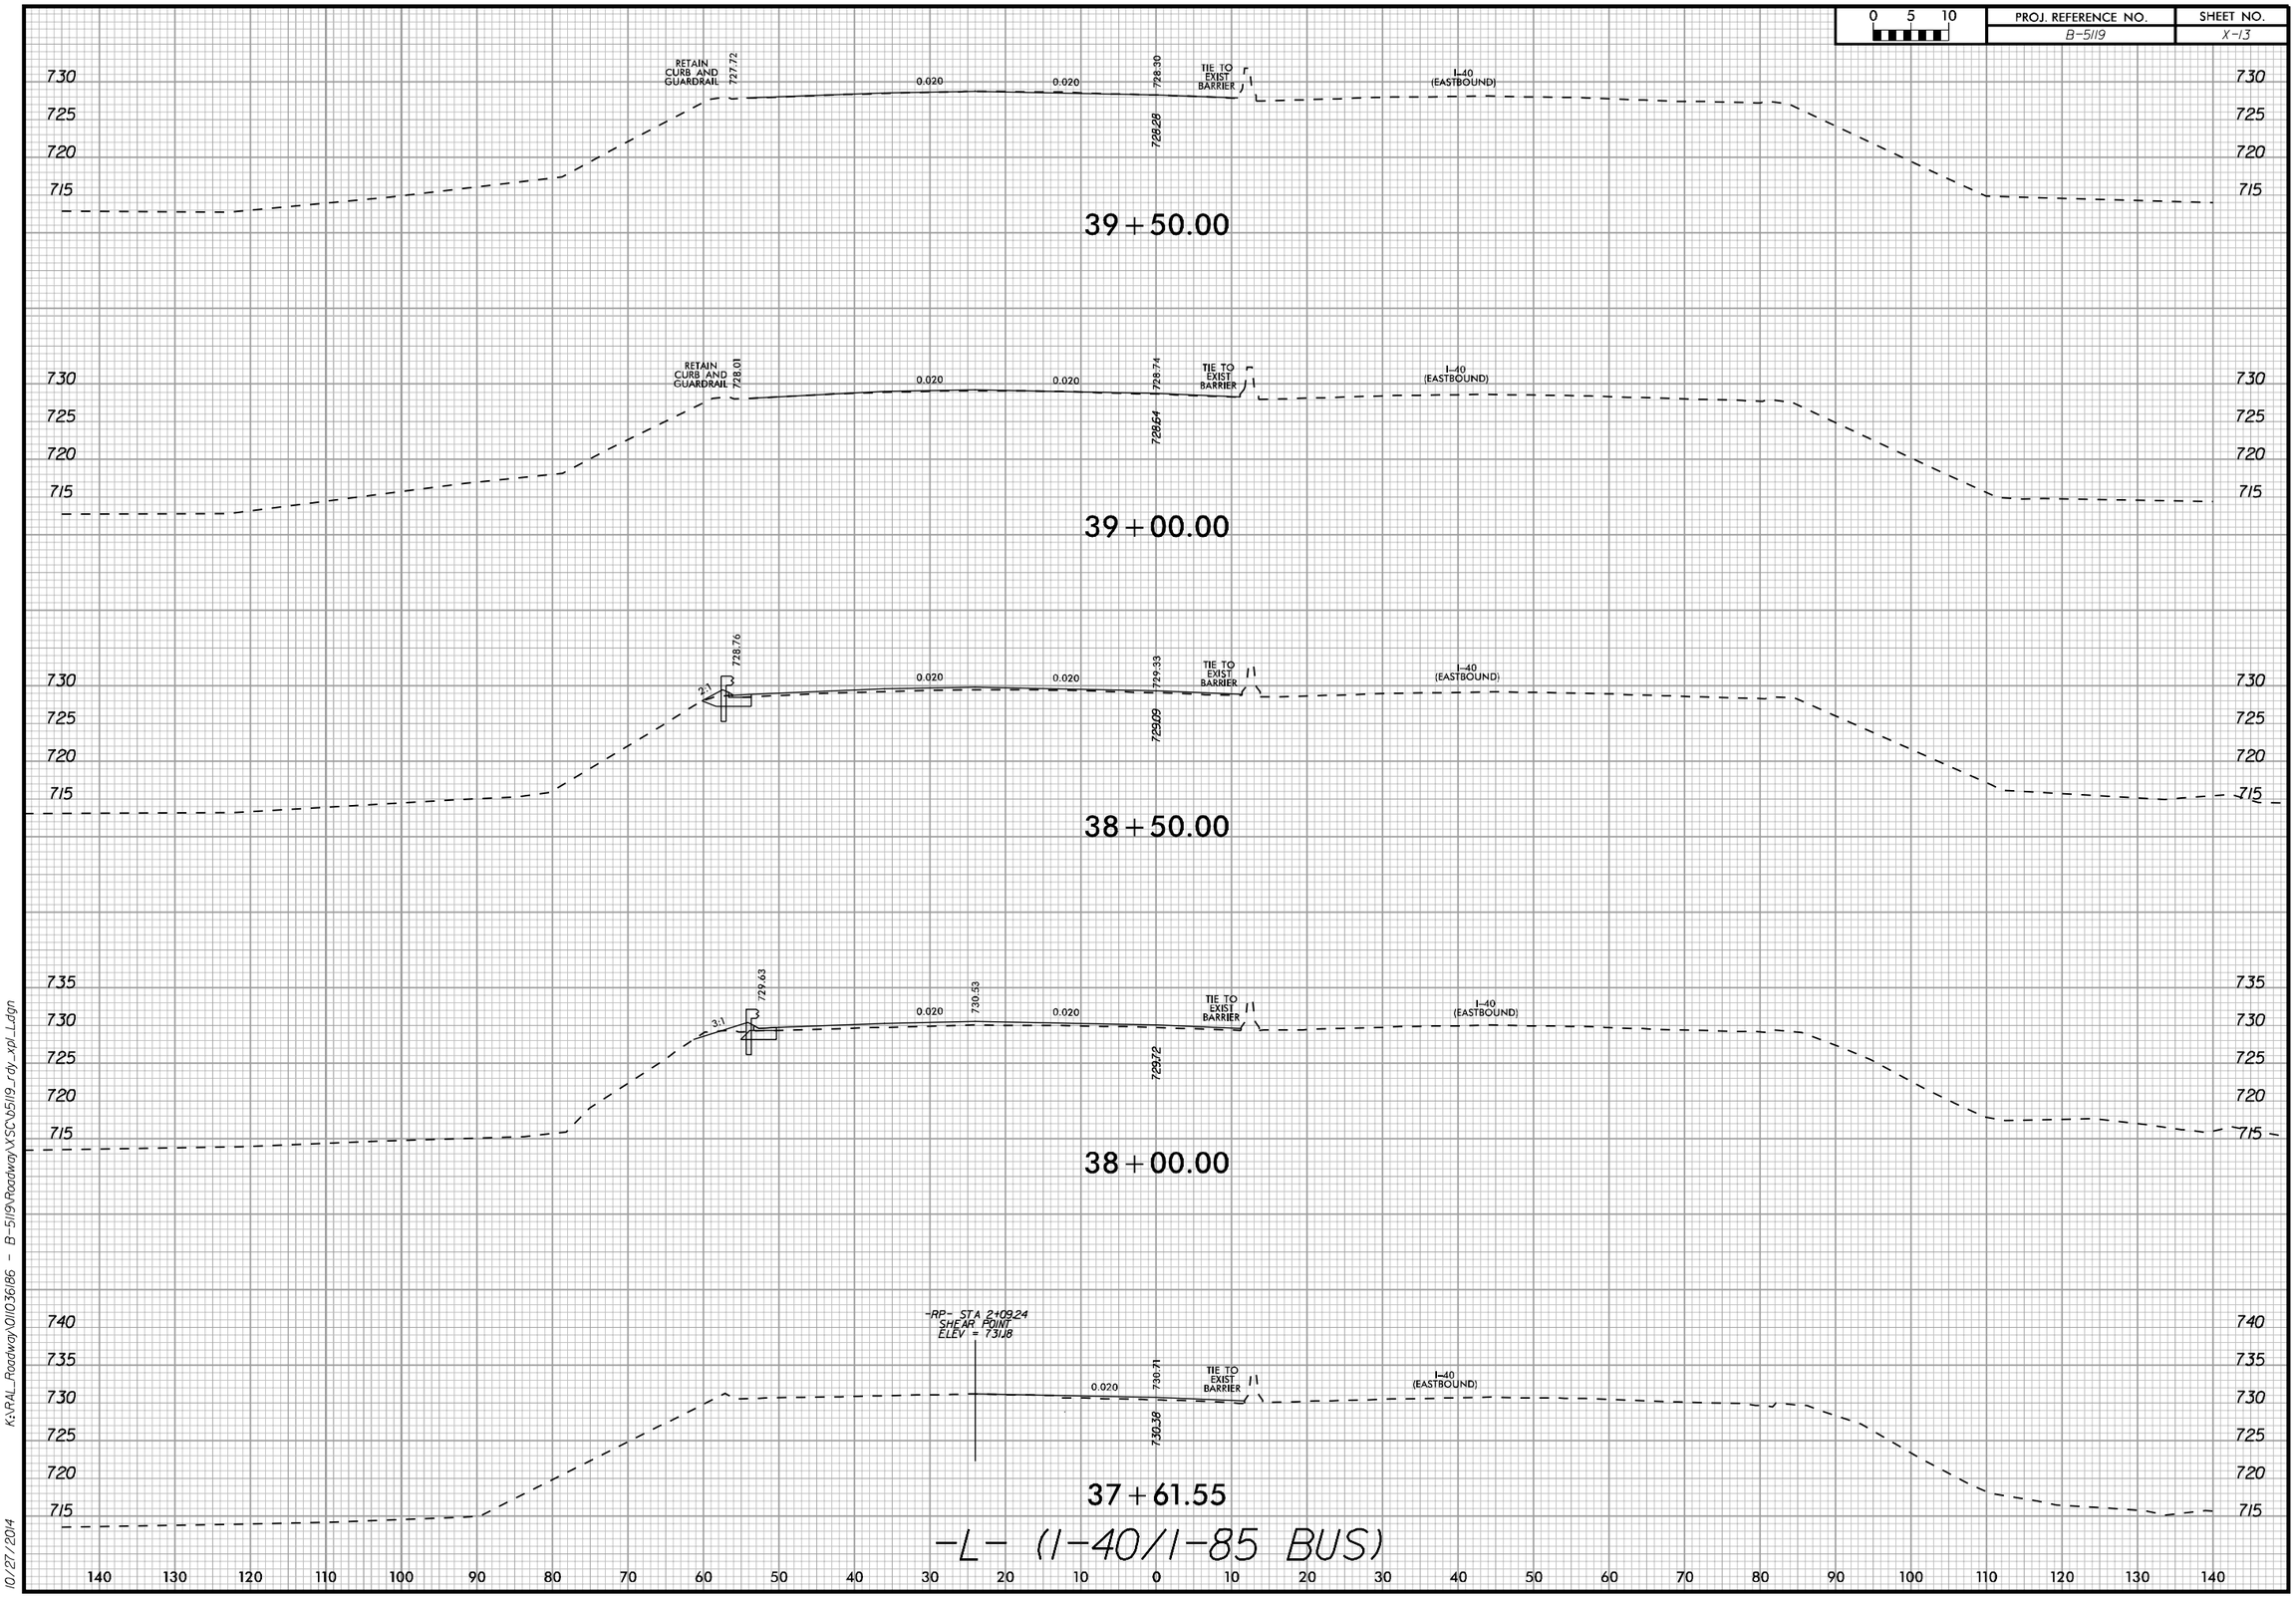

K:\RAL_Roadway\01\0361186 - B-5119\Roadway\XSC\B5119_rdy_xpl_L.dgn

10/27/2014