0 5 10	PROJ. REFERENCE NO.	SHEET NO.
	B-5119	X-14

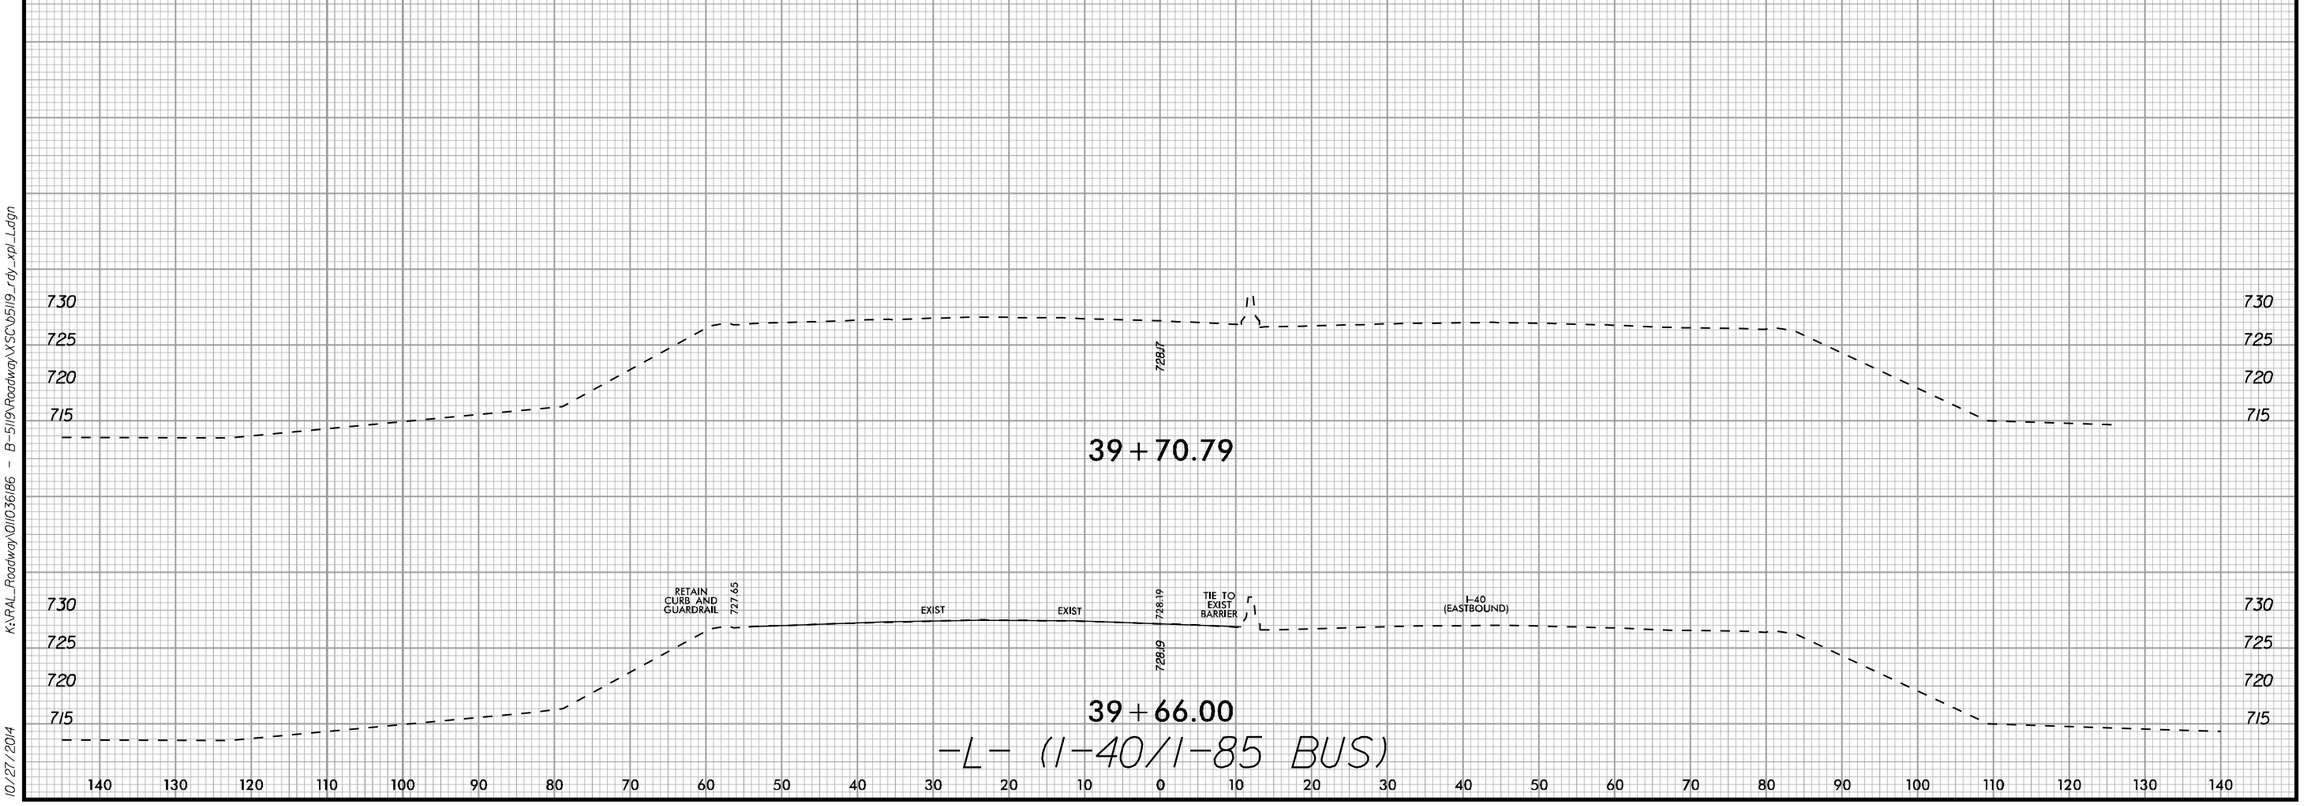

K:\RAL_Roadway\01103618B - B-5119\Roadway\XSC\b5119_rdy_xpl_L.dgn

10/27/2014