0 5 10	PROJ. REFERENCE NO.	SHEET NO.
	B-5119	X-30

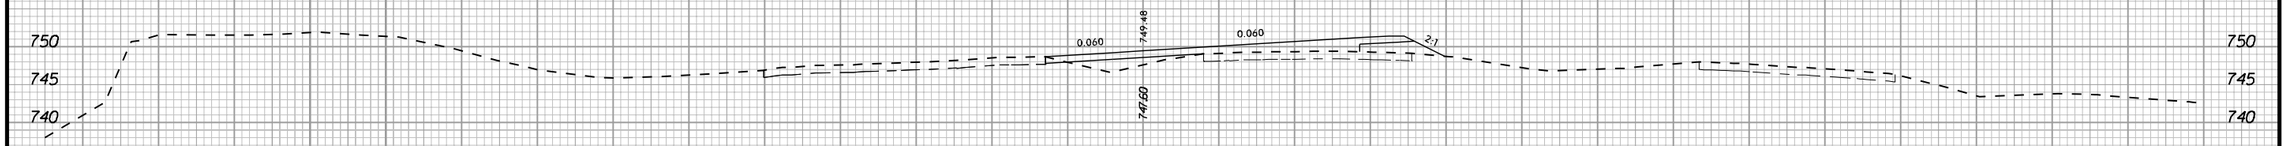

3+50.00

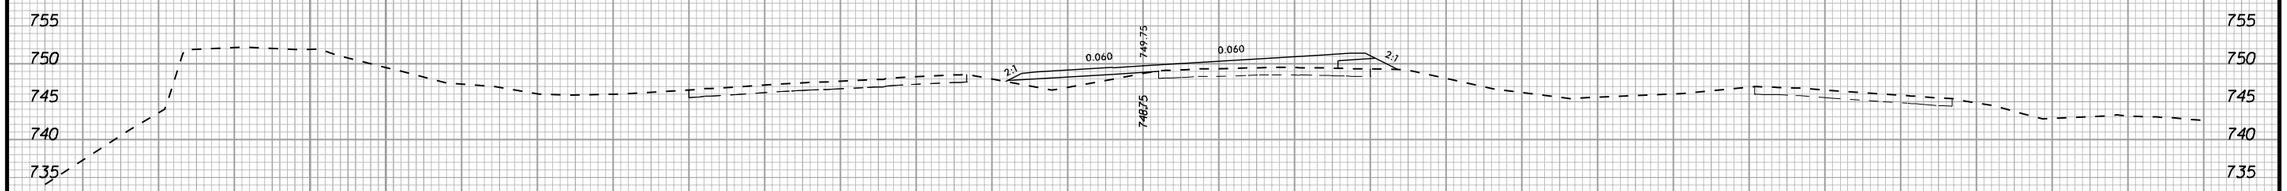

3+00.00

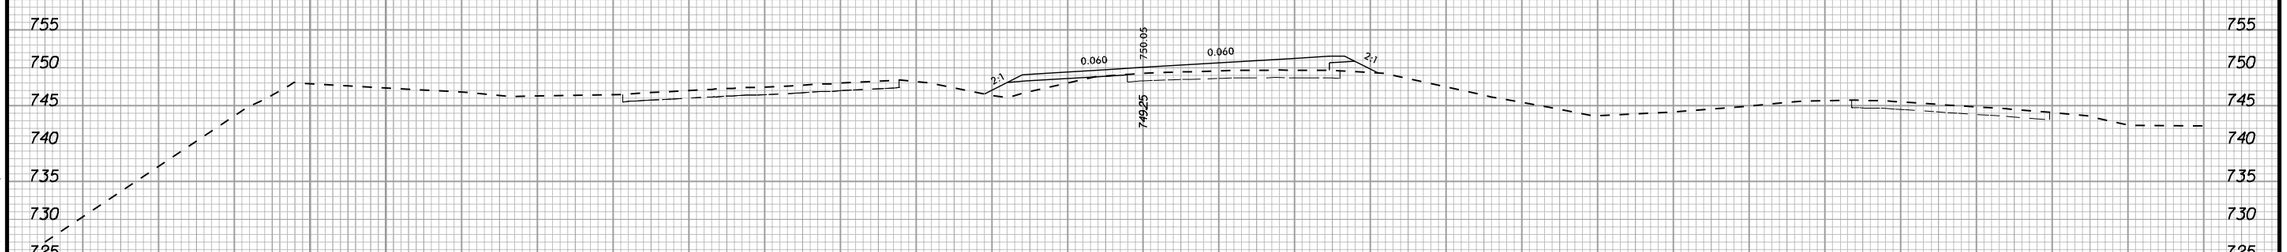

2+50.00

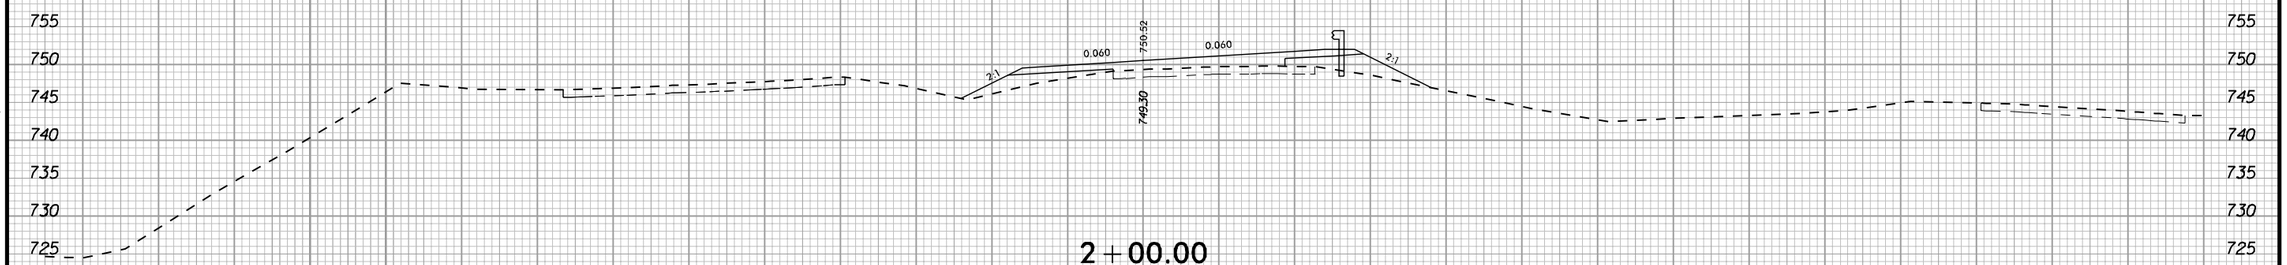

2+00.00

-DET2- I-40/I-85 DETOUR

140 130 120 110 100 90 80 70 60 50 40 30 20 10 0 10 20 30 40 50 60 70 80 90 100 110 120 130 140

K:\RAL_Roadway\01103618B - B-5119\Roadway\XSC\b5119_rdy_xpl_DET2.dgn

10/27/2014