0 5 10	PROJ. REFERENCE NO.	SHEET NO.
	B-5119	X-1

NOTE: APPROXIMATE QUANTITIES ONLY. UNCLASSIFIED EXCAVATION, FINE GRADING, CLEARING AND GRUBBING, REMOVAL OF EXISTING PAVEMENT, AND BREAKING OF EXISTING ASPHALT PAVEMENT WILL BE PAID FOR BY THE CONTRACT LUMP SUM PRICE FOR "GRADING".

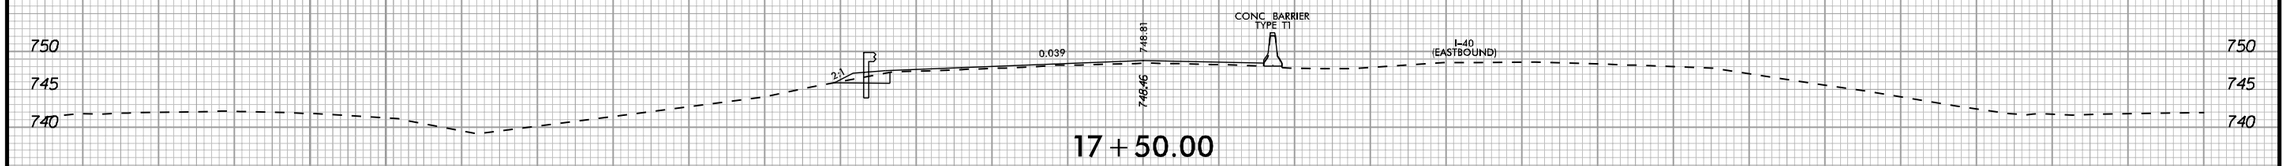

17 + 50.00

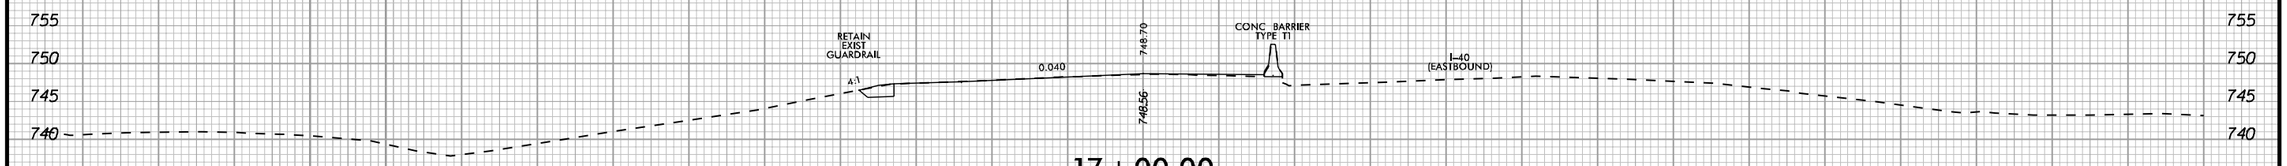

17 + 00.00

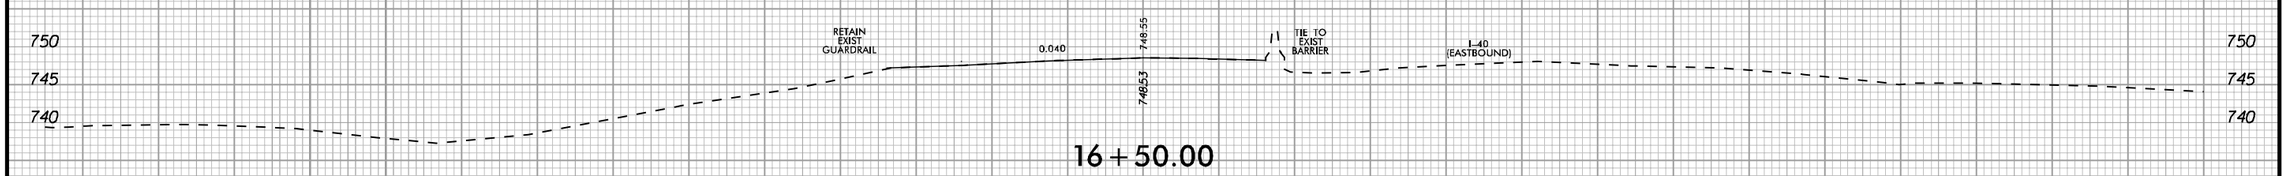

16 + 50.00

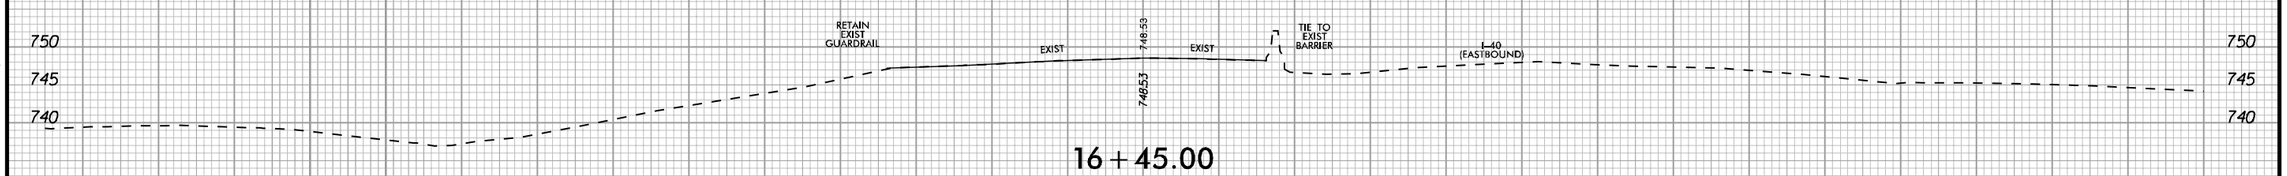

16 + 45.00

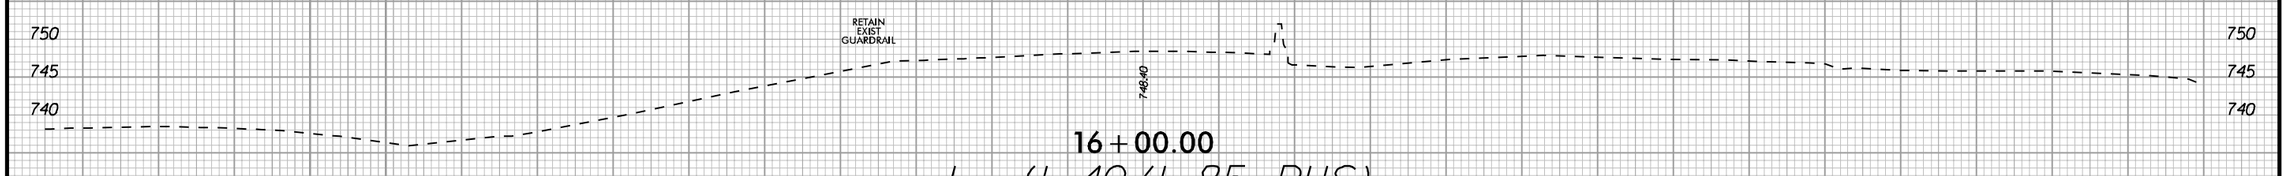

16 + 00.00

-L- (I-40/I-85 BUS)

140 130 120 110 100 90 80 70 60 50 40 30 20 10 0 10 20 30 40 50 60 70 80 90 100 110 120 130 140

K:\RAL_Roadway\DII0361B6 - B-5119\Roadway\XSC\b5119_rdy_xpl_L.dgn

10/27/2014