0 5 10	PROJ. REFERENCE NO.	SHEET NO.
	B-5119	X-36

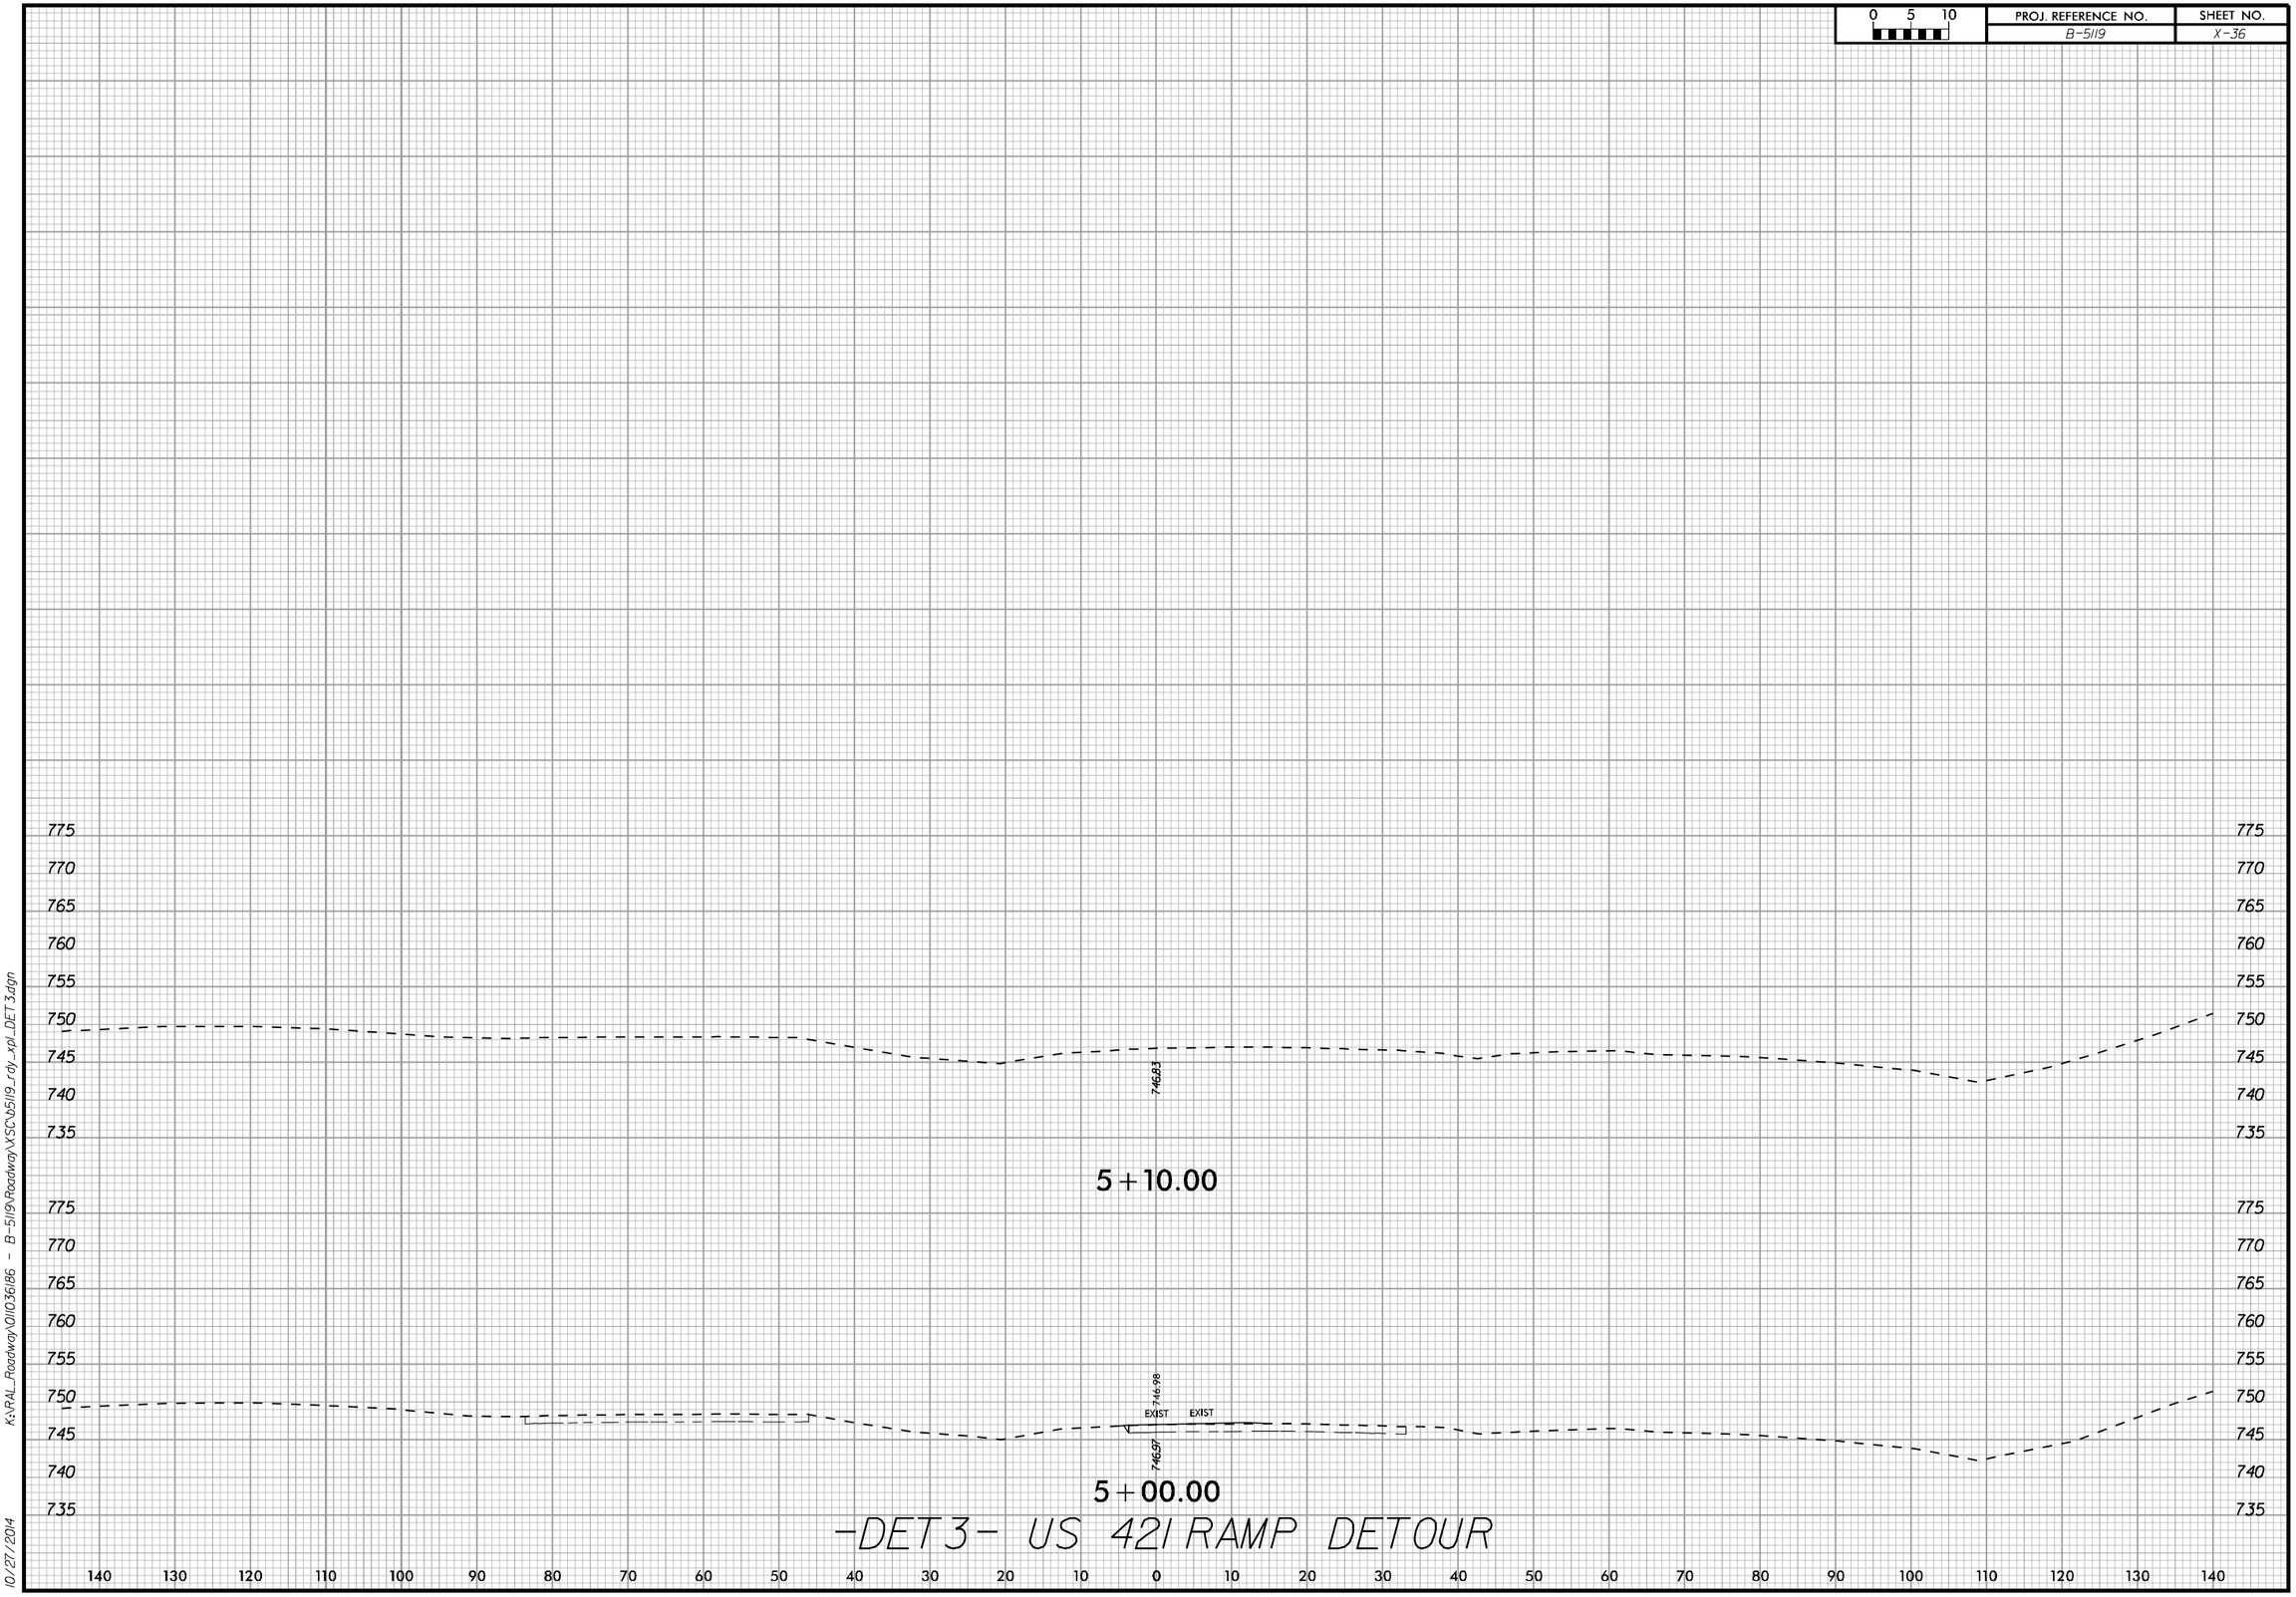

-DET3- US 421 RAMP DETOUR

K:\RAL_Roadway\01103616B6 - B-5119\Roadway\XSC\b5119_rdy_xpl_DET3.dgn

10/27/2014