PROJ. REFERENCE NO.	SHEET NO.
B-5119	X-28

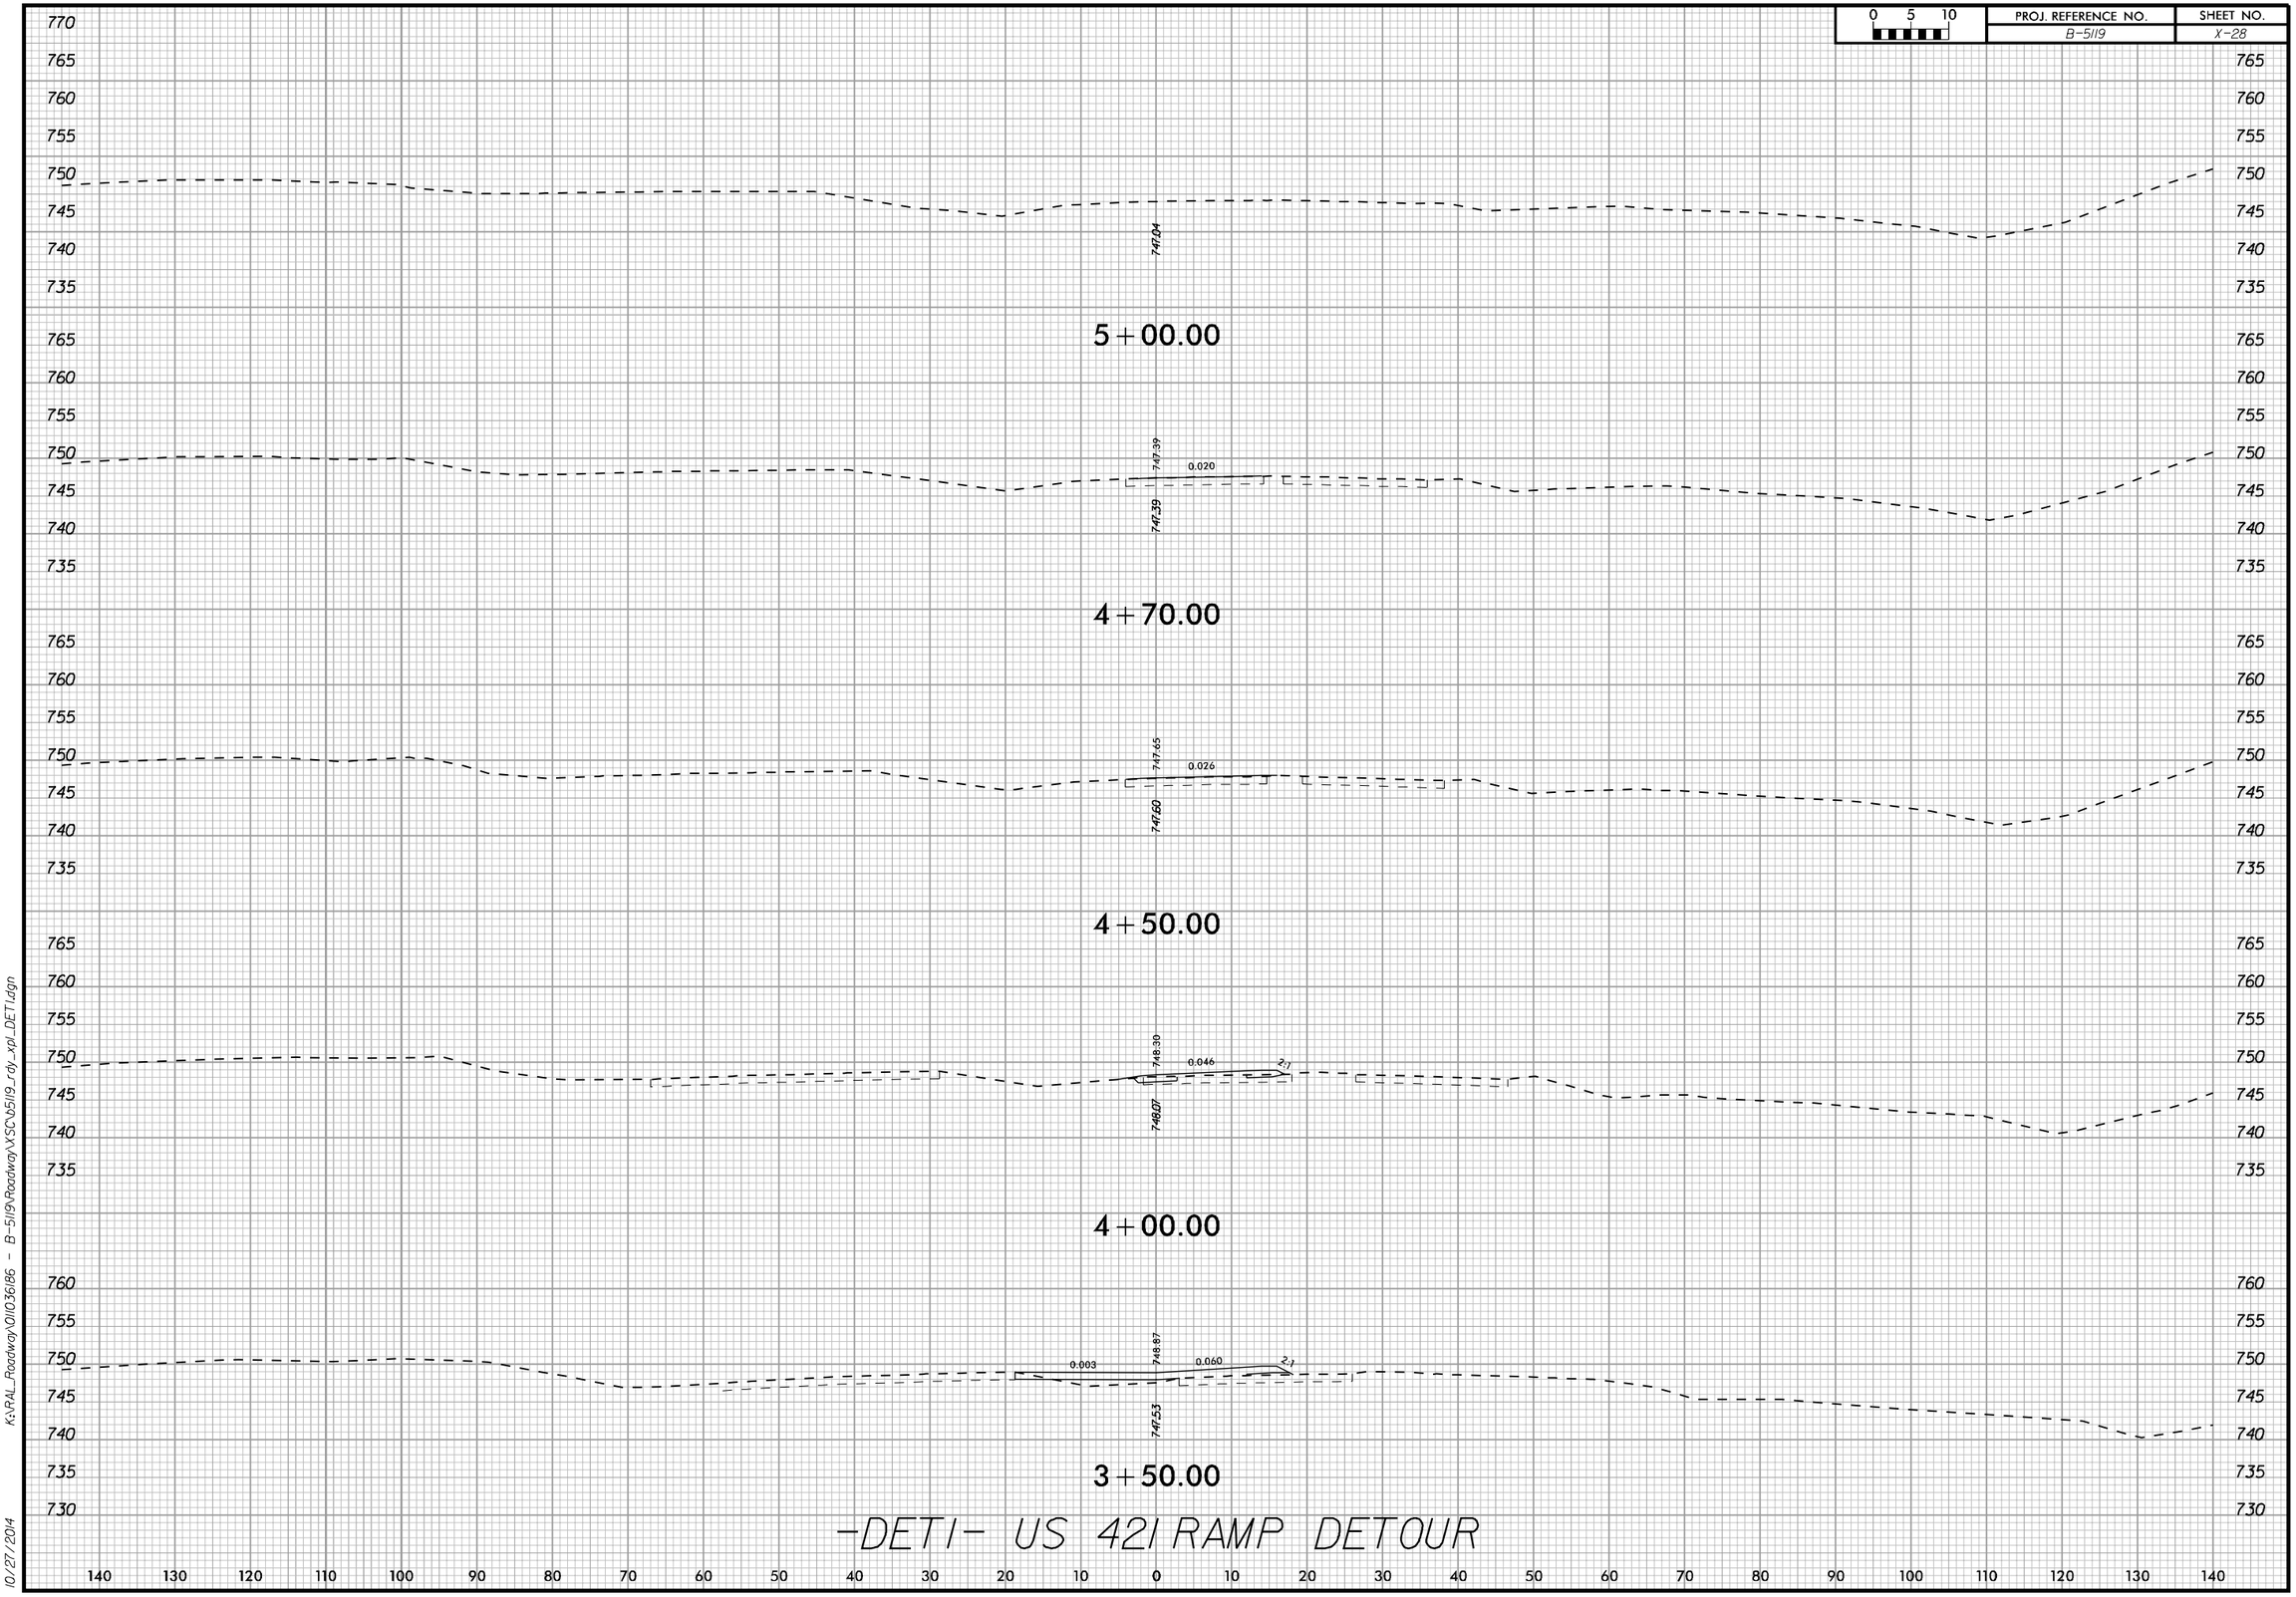

K:\RAL_Roadway\01036186 - B-5119\Roadway\XSC\05119_rdy_xpl_DET1.dgn

10/27/2014