0 5 10	PROJ. REFERENCE NO.	SHEET NO.
	B-5119	X-9

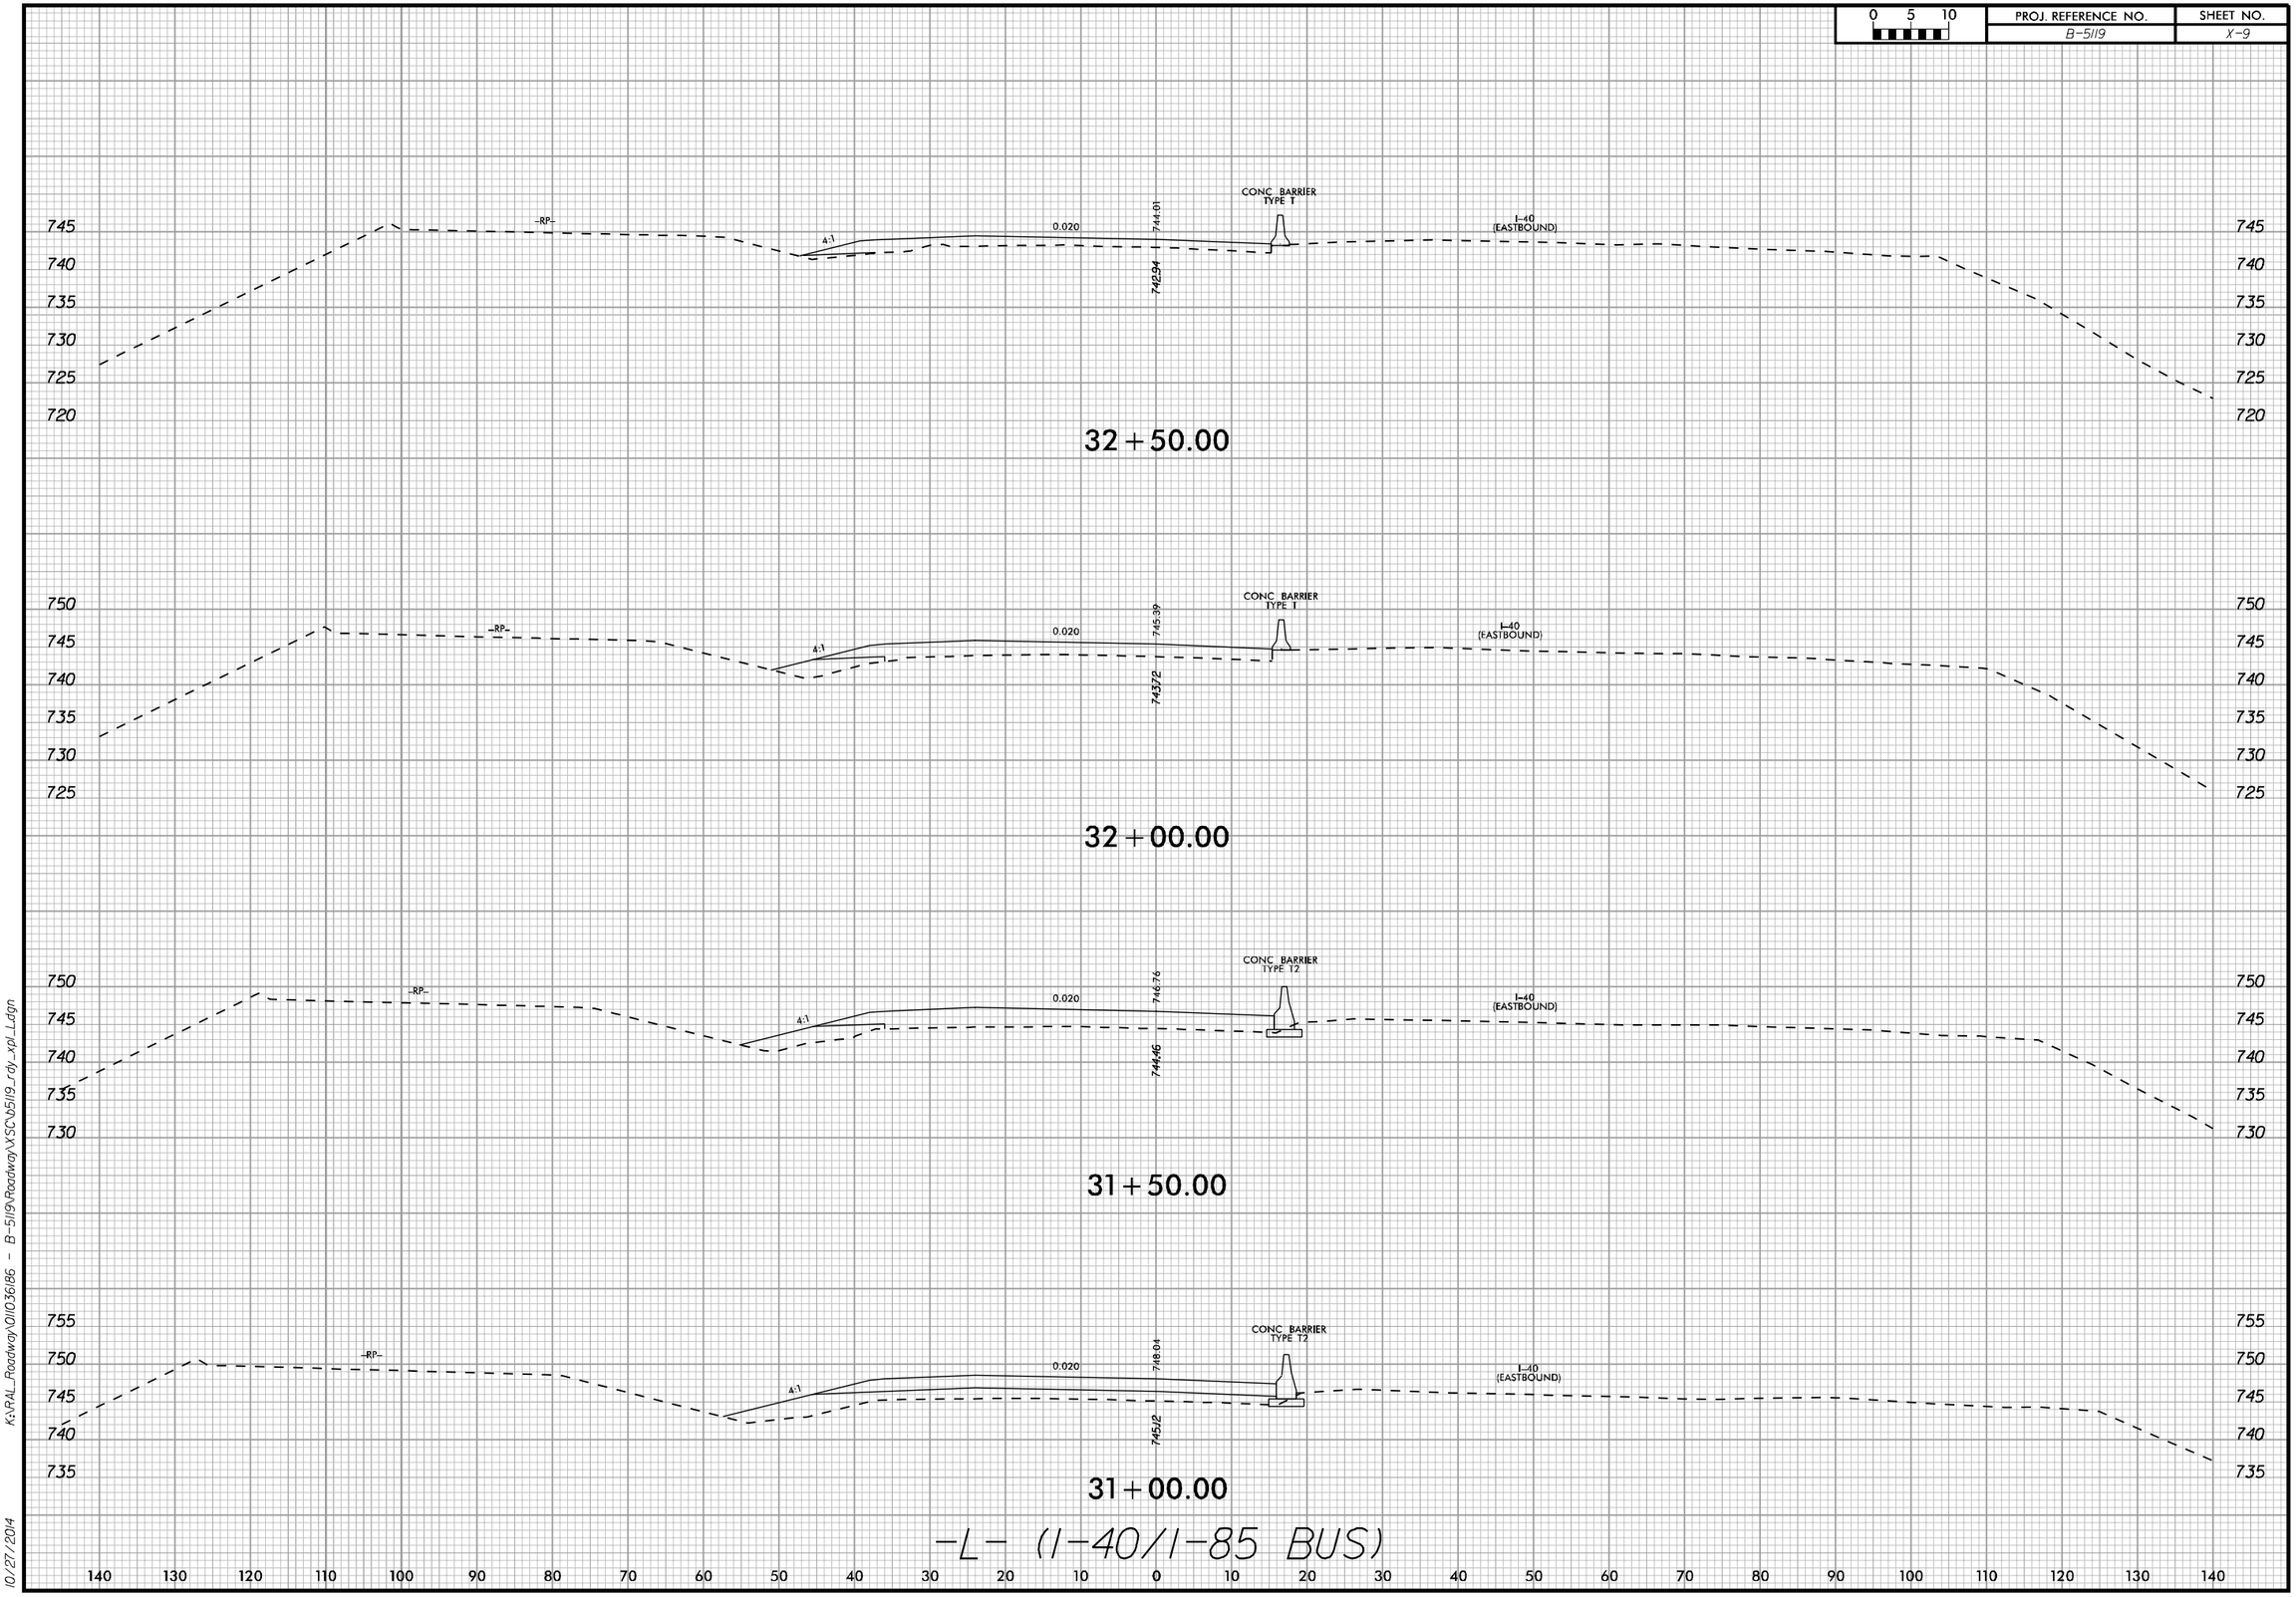

K:\PAL_Roadway\011036186 - B-5119\Roadway\XSC\05119_rdy_xpl_L.dgn

10/27/2014