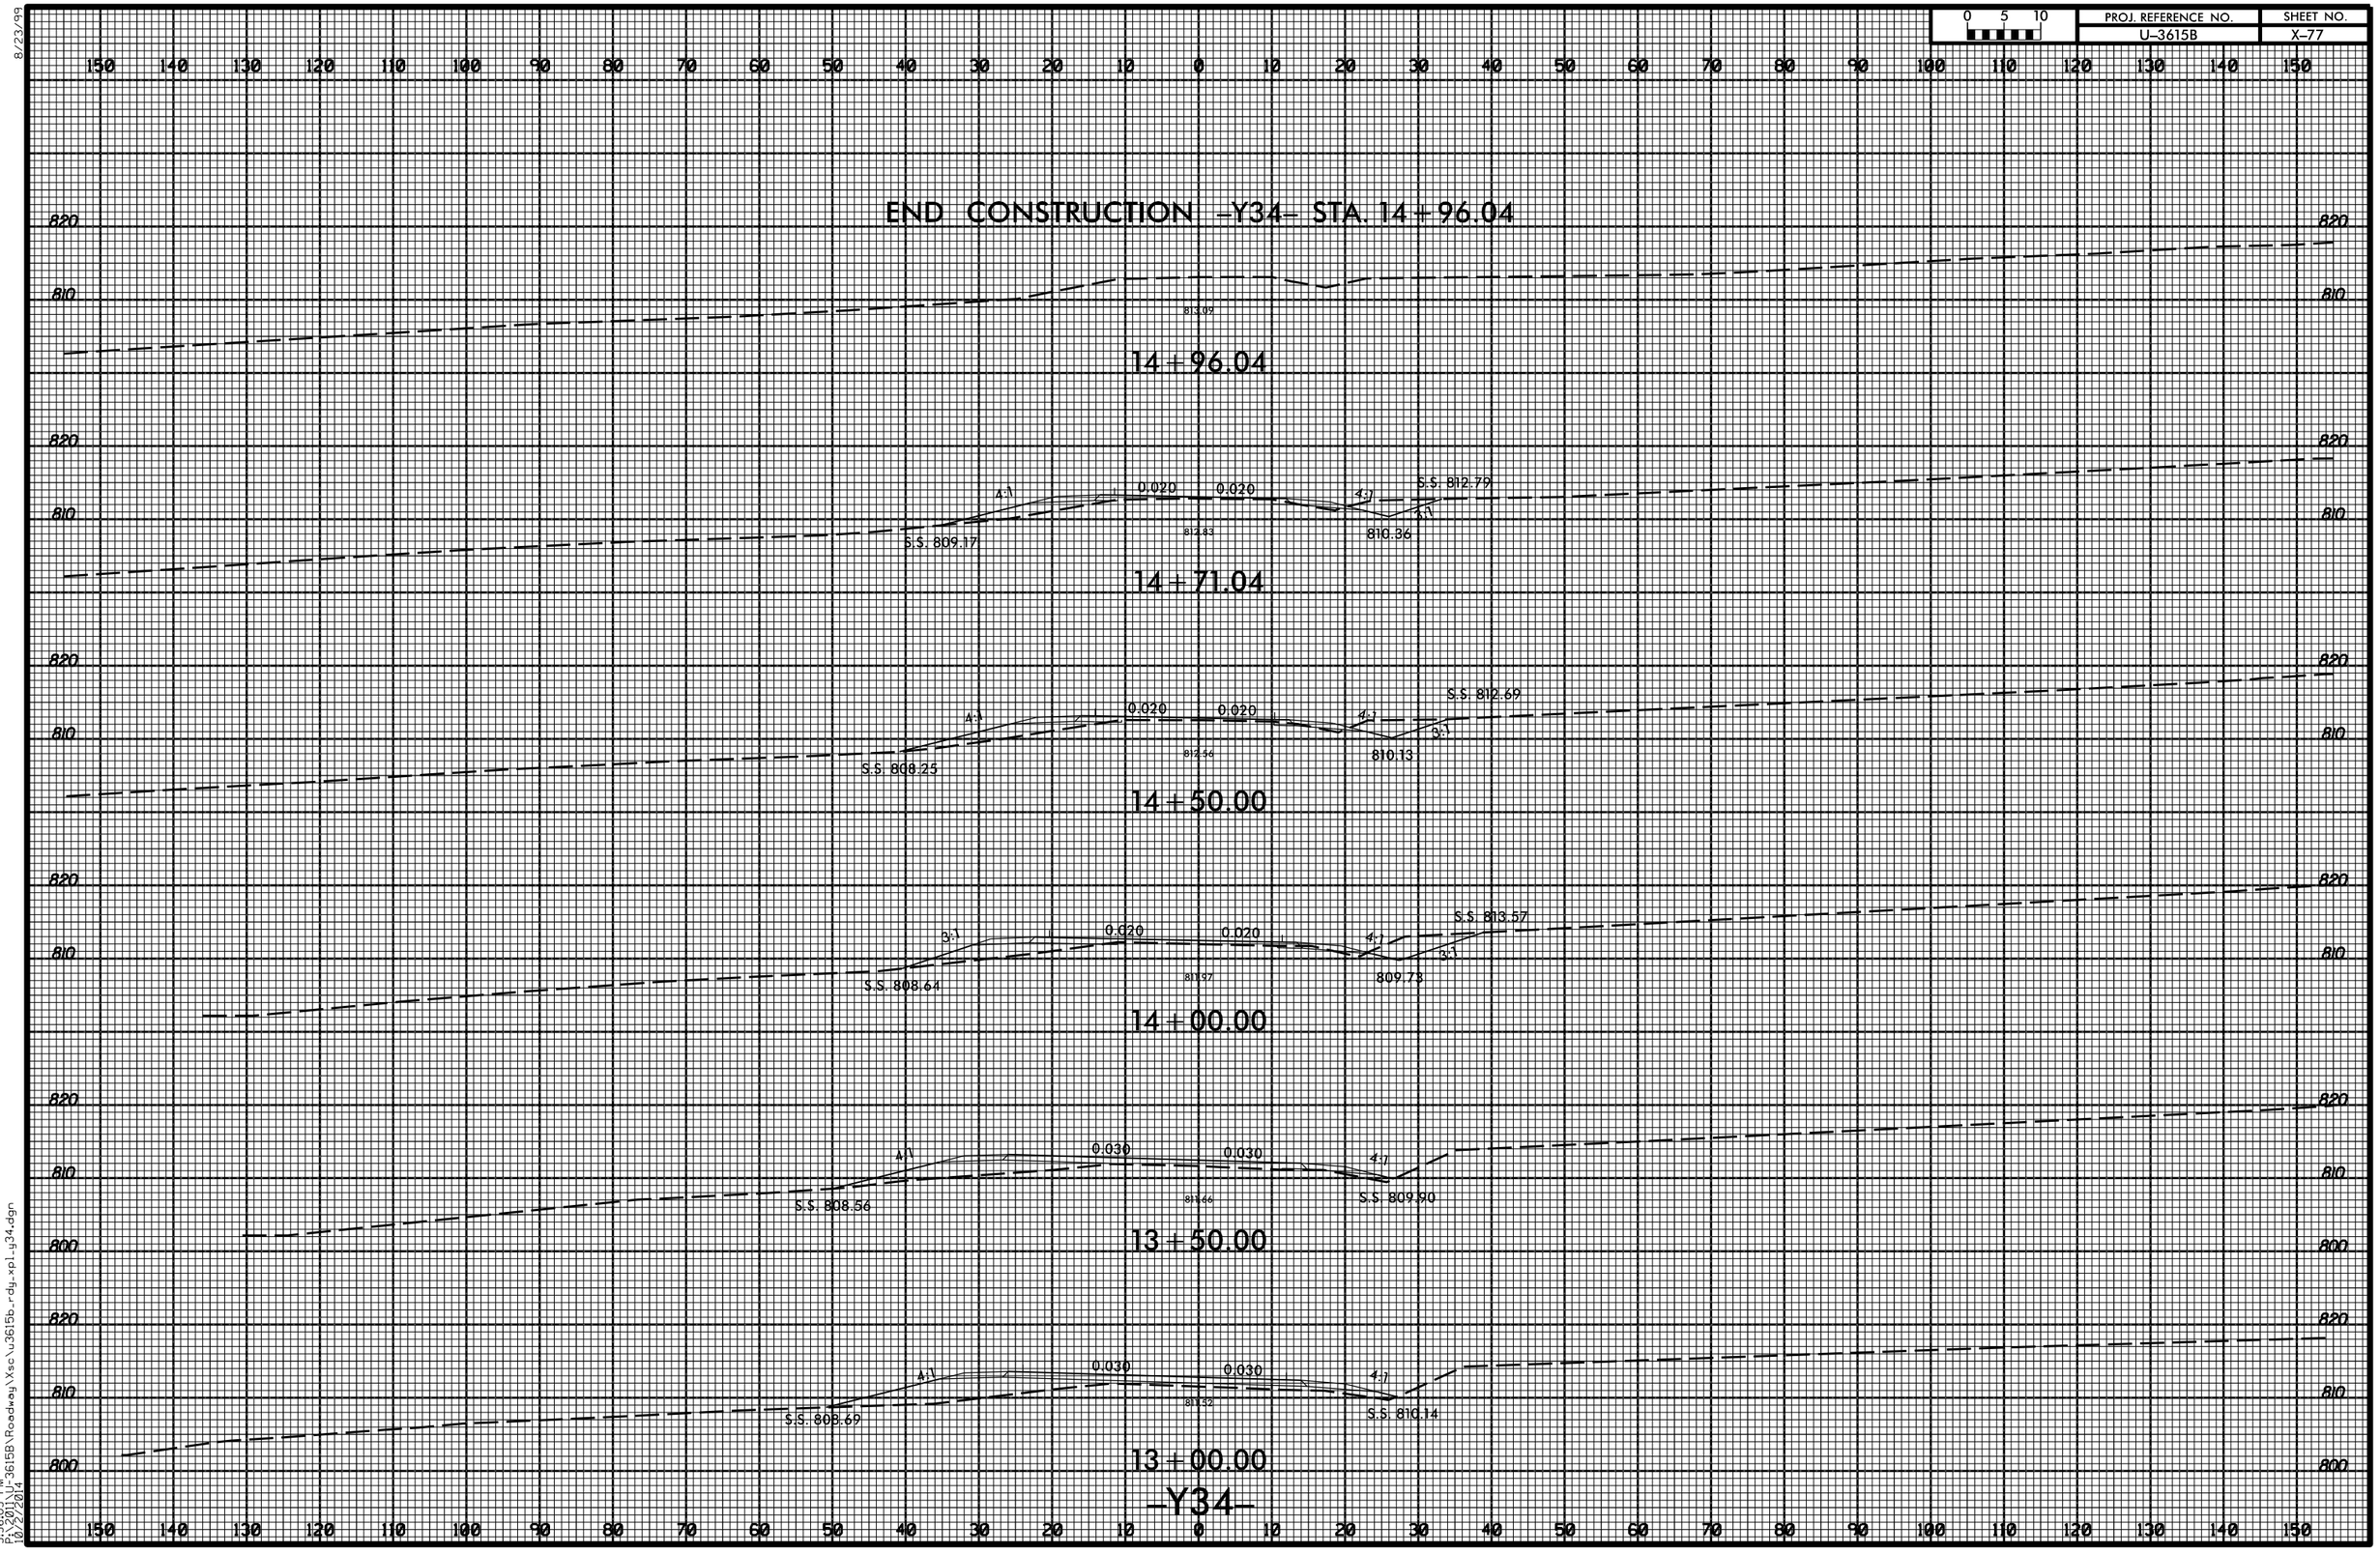

8/23/99

5:36:03 PM
P:\5201_U-3615B\Roadway\Xsc\u3615b_rdy_xpl_y34.dgn
10/22/2014