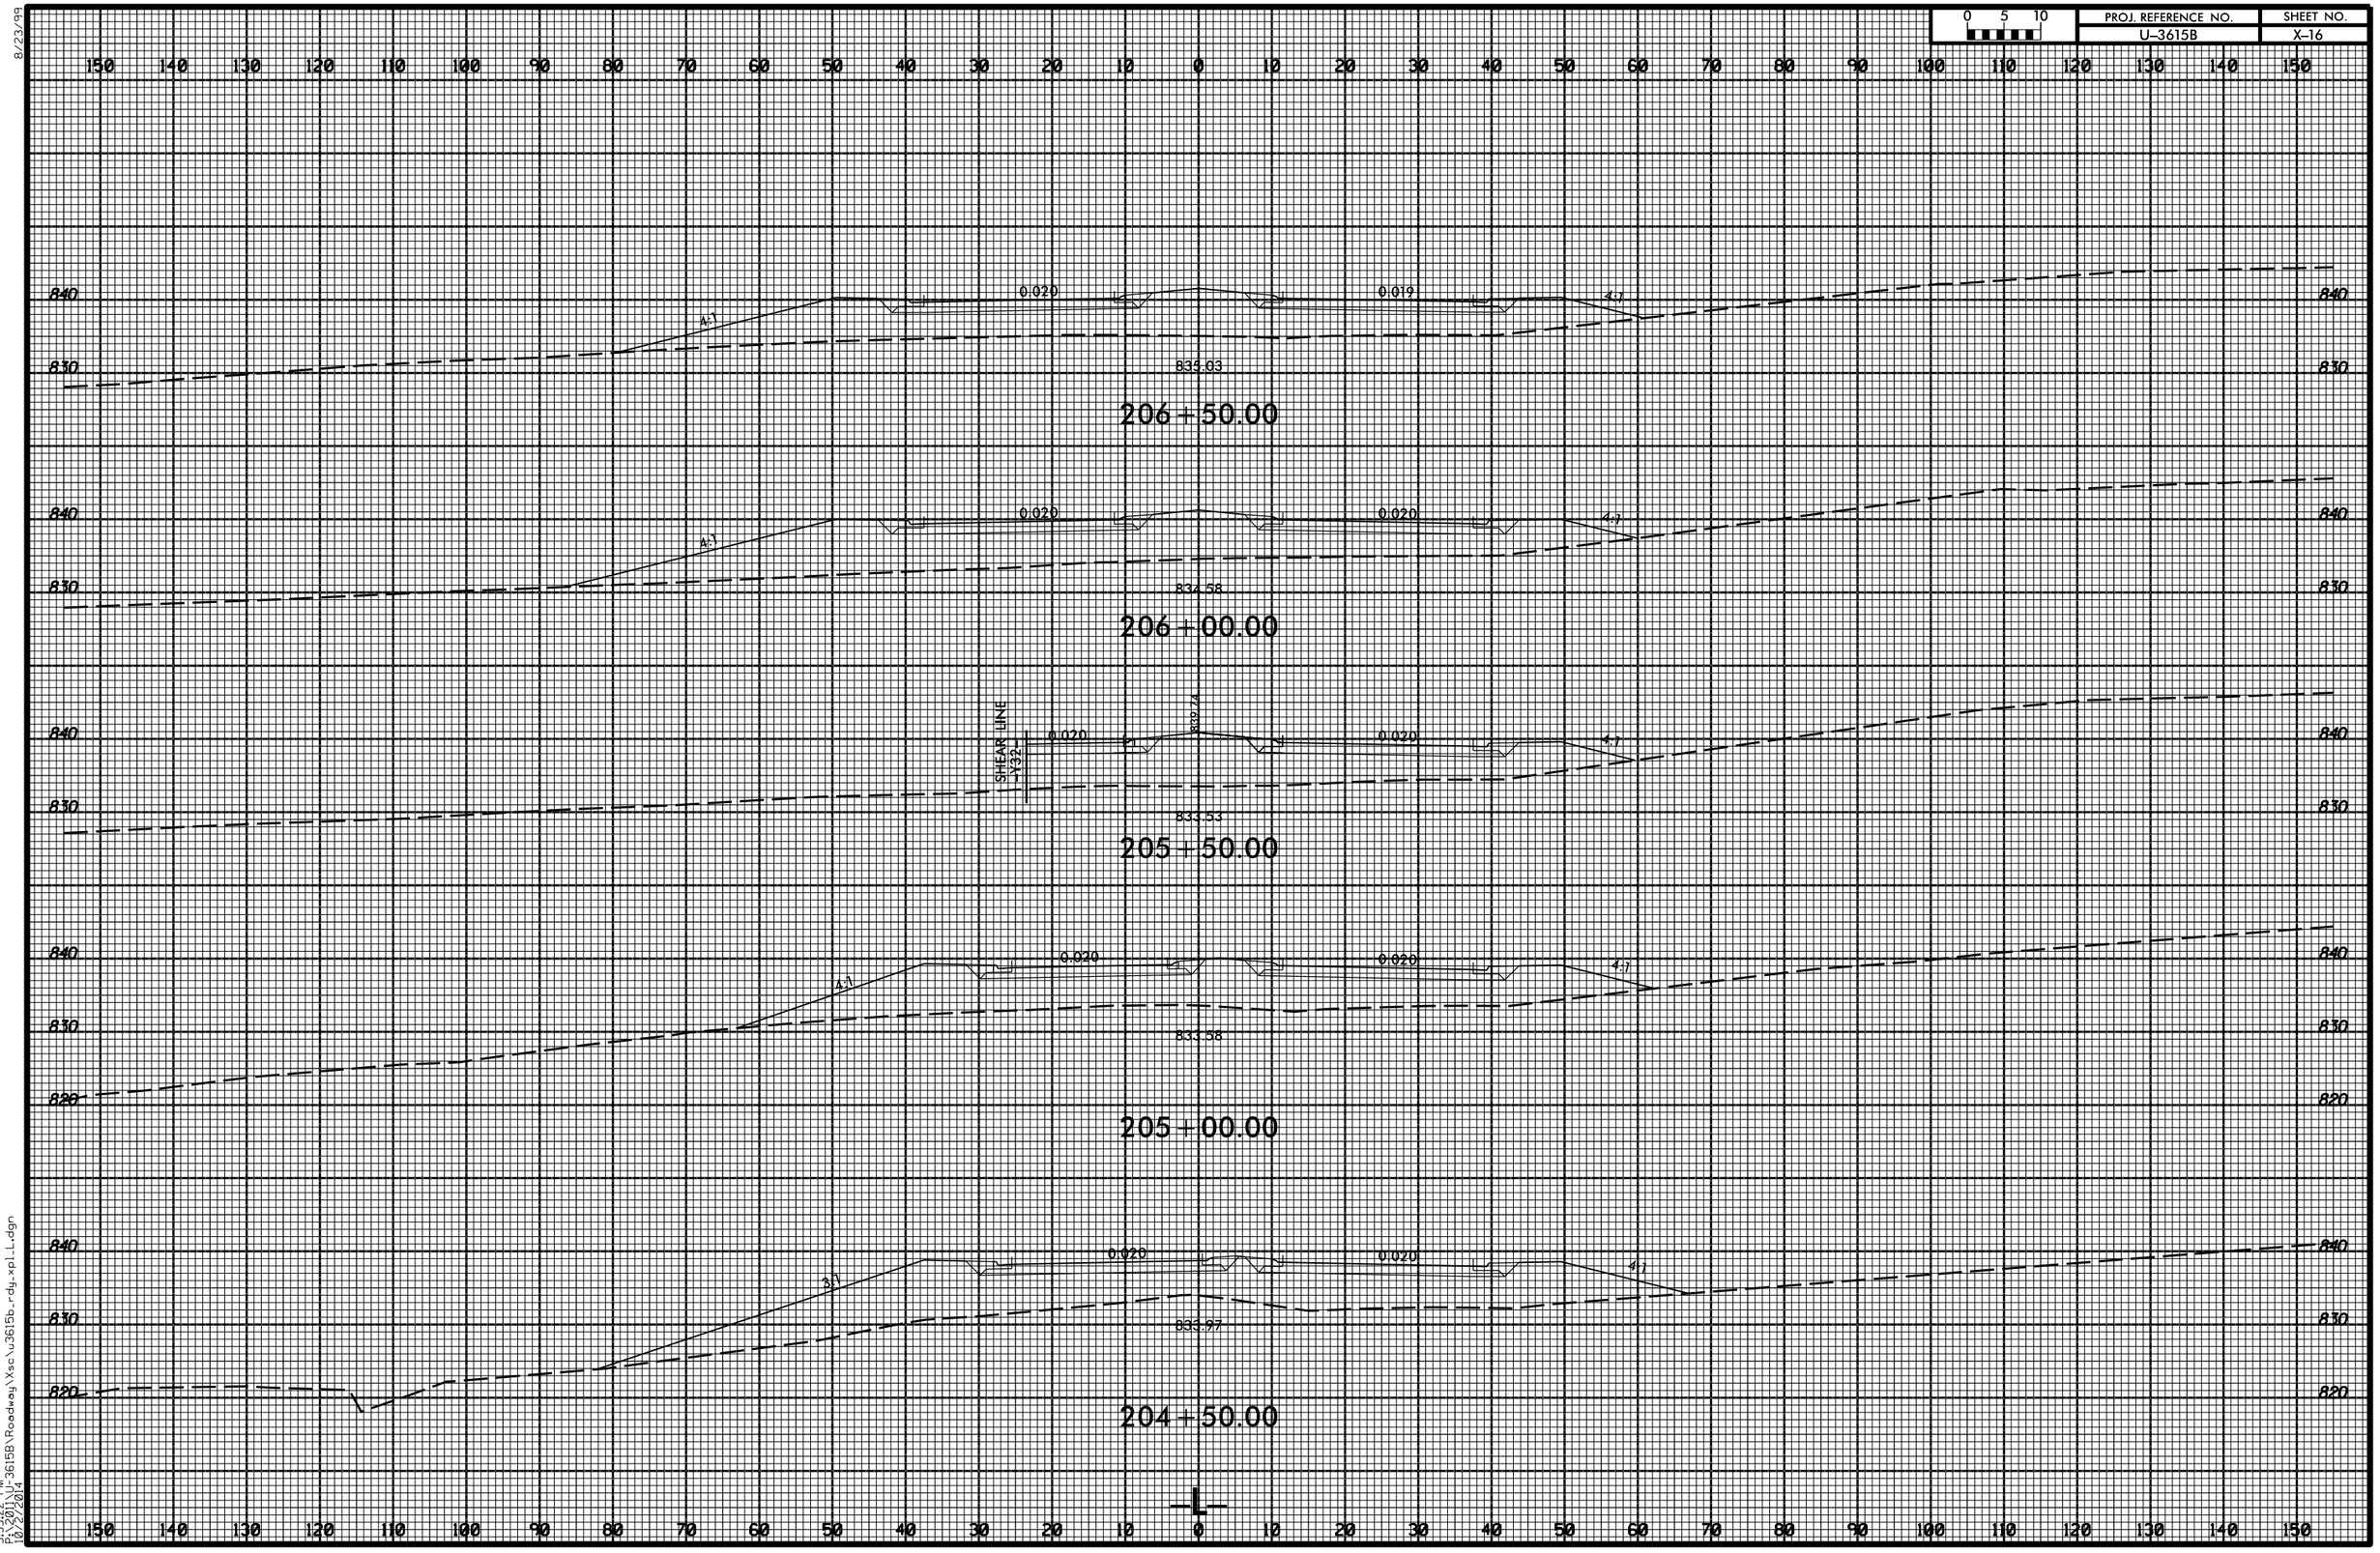

8/23/99

5:35:22 PM
P:\3615_U\U-3615B\Roadway\Xsc\u3615b_rdy_xpl_LL.dgn
10/22/2014