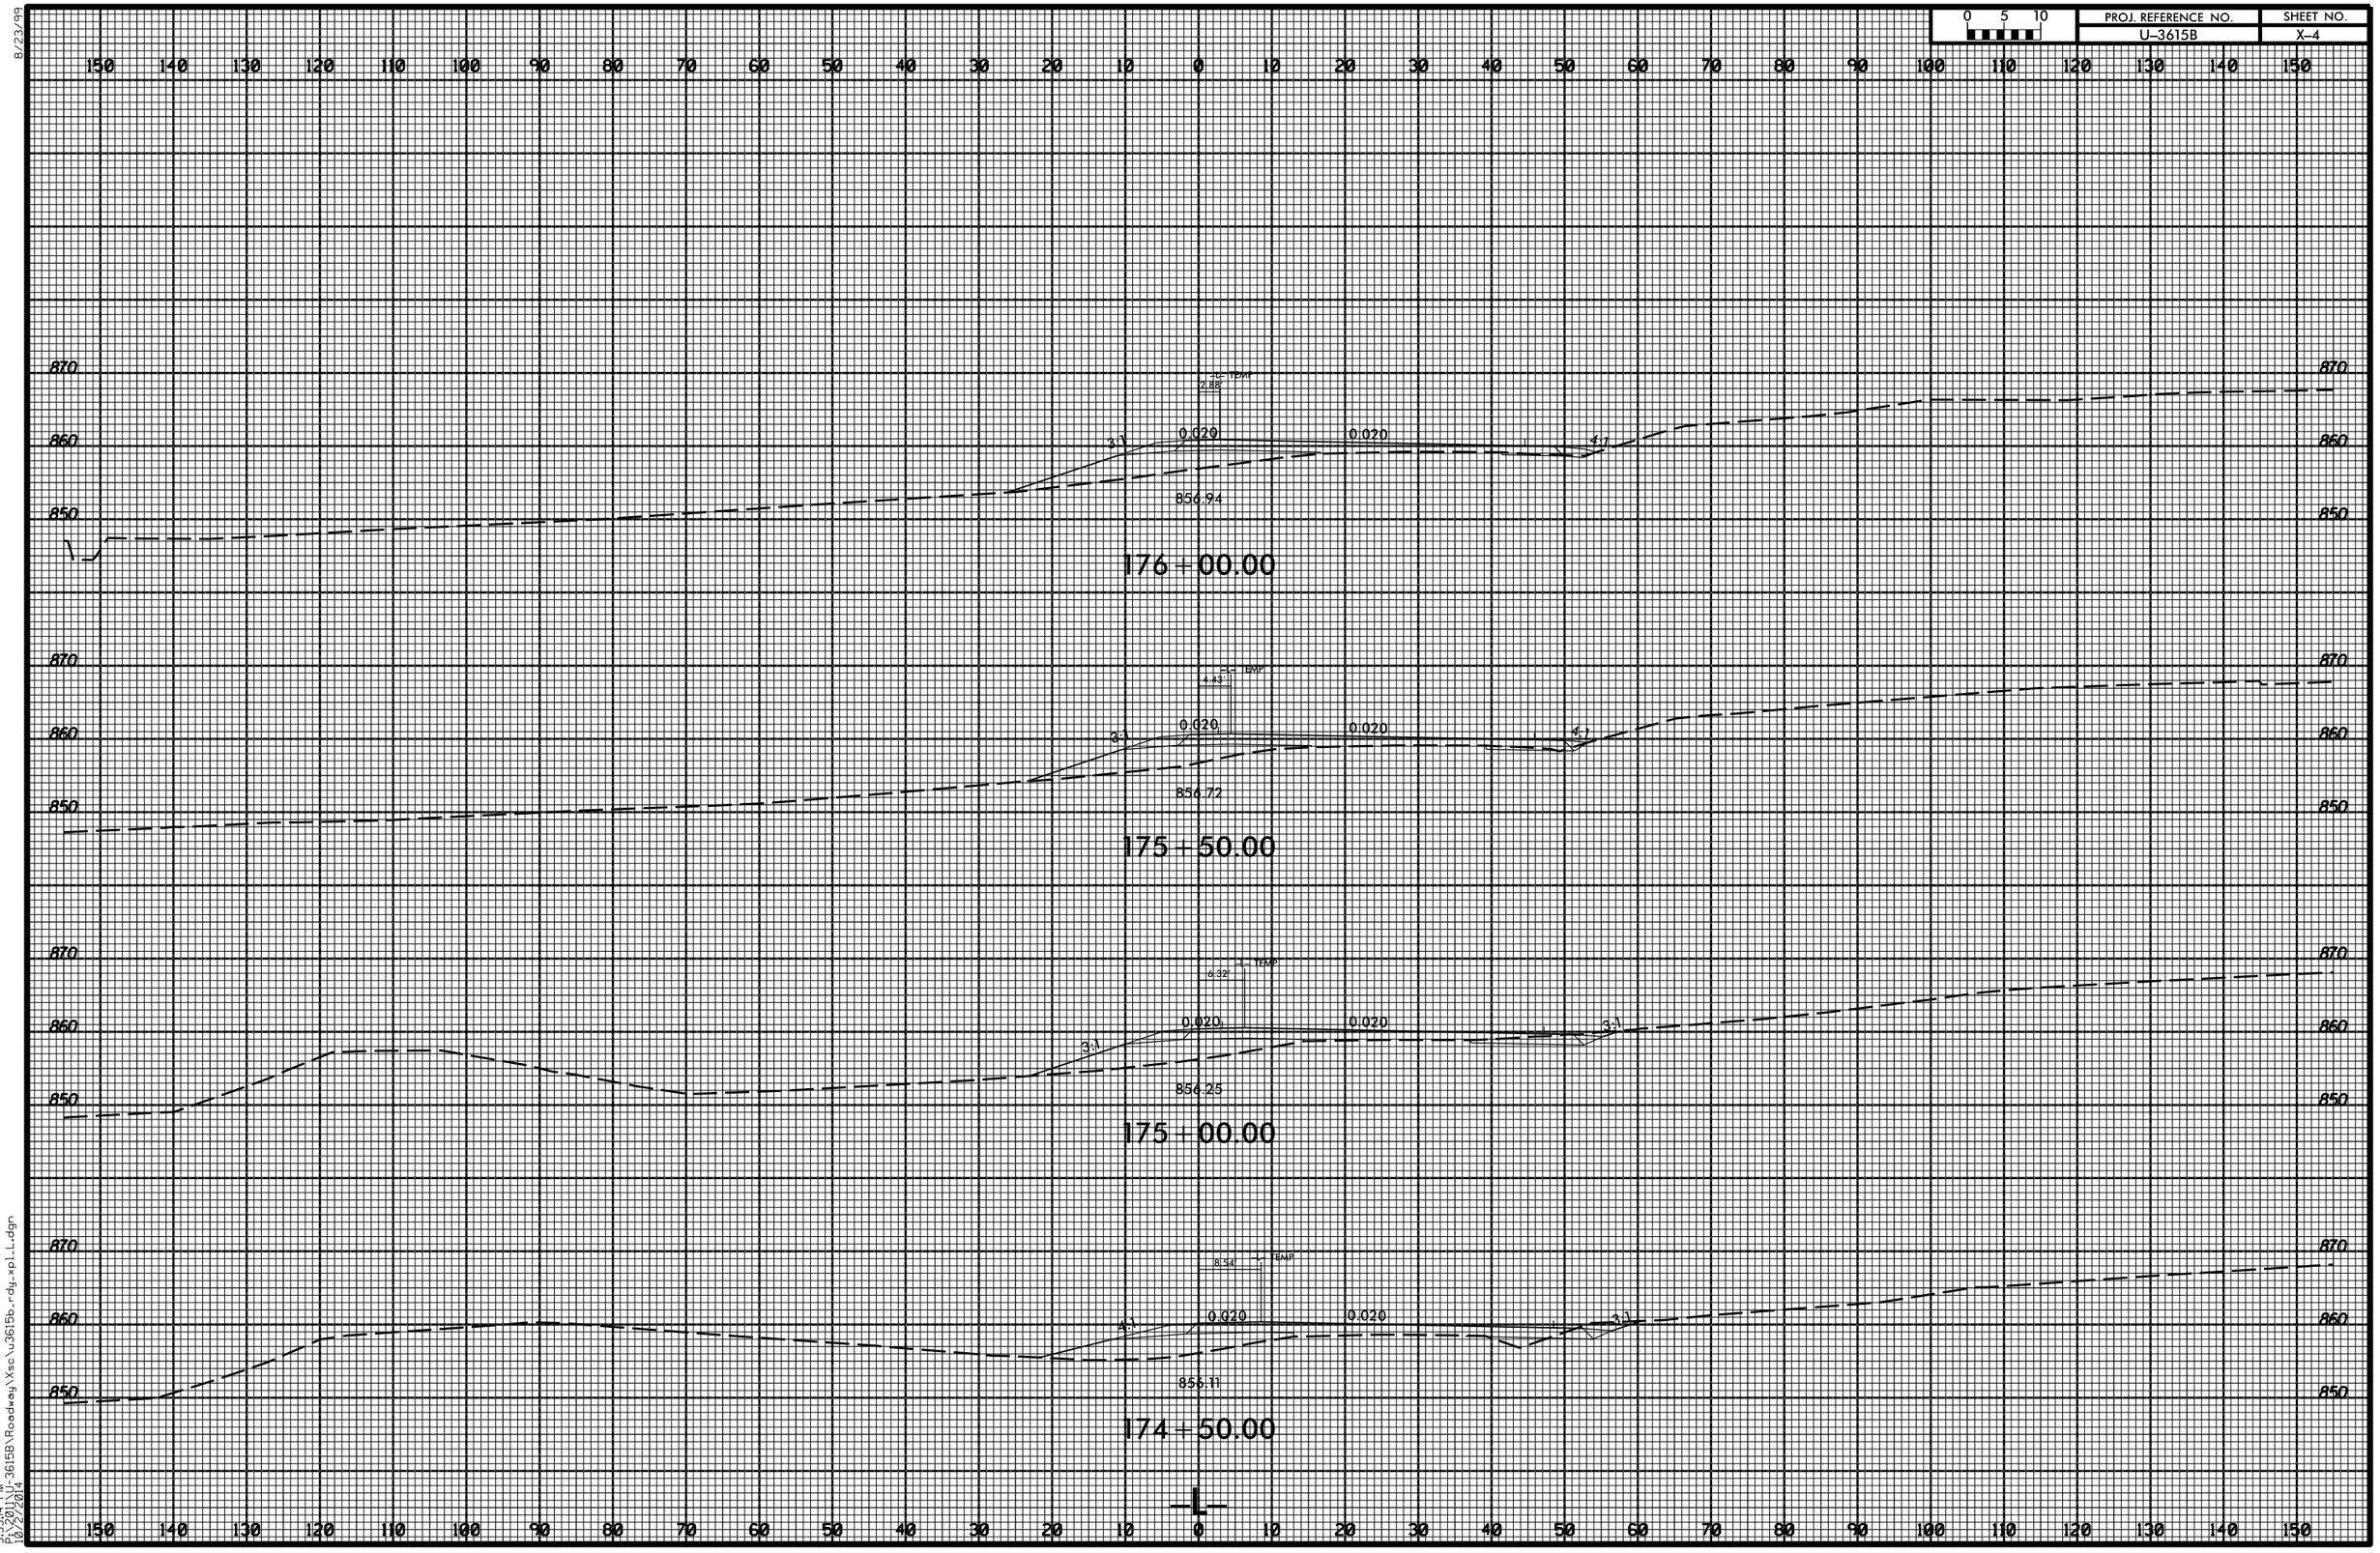
0 5 10
PROJ. REFERENCE NO.
U-3615B
SHEET NO.
X-4
8/23/99
150 140 130 120 110 100 90 80 70 60 50 40 30 20 10 0 10 20 30 40 50 60 70 80 90 100 110 120 130 140 150
870
860
850
TEMP
2.88'
3:1
0.020
0.020
4:1
856.94
176+00.00
TEMP
4.43'
856.72
175+50.00
TEMP
6.32'
856.25
175+00.00
TEMP
8.54'
856.11
174+50.00
-L-
5:35:14 PM
P:\2011\U-3615B\Roadway\Xsc\u3615b_rdy_xpl_LL.dgn
10/22/2014