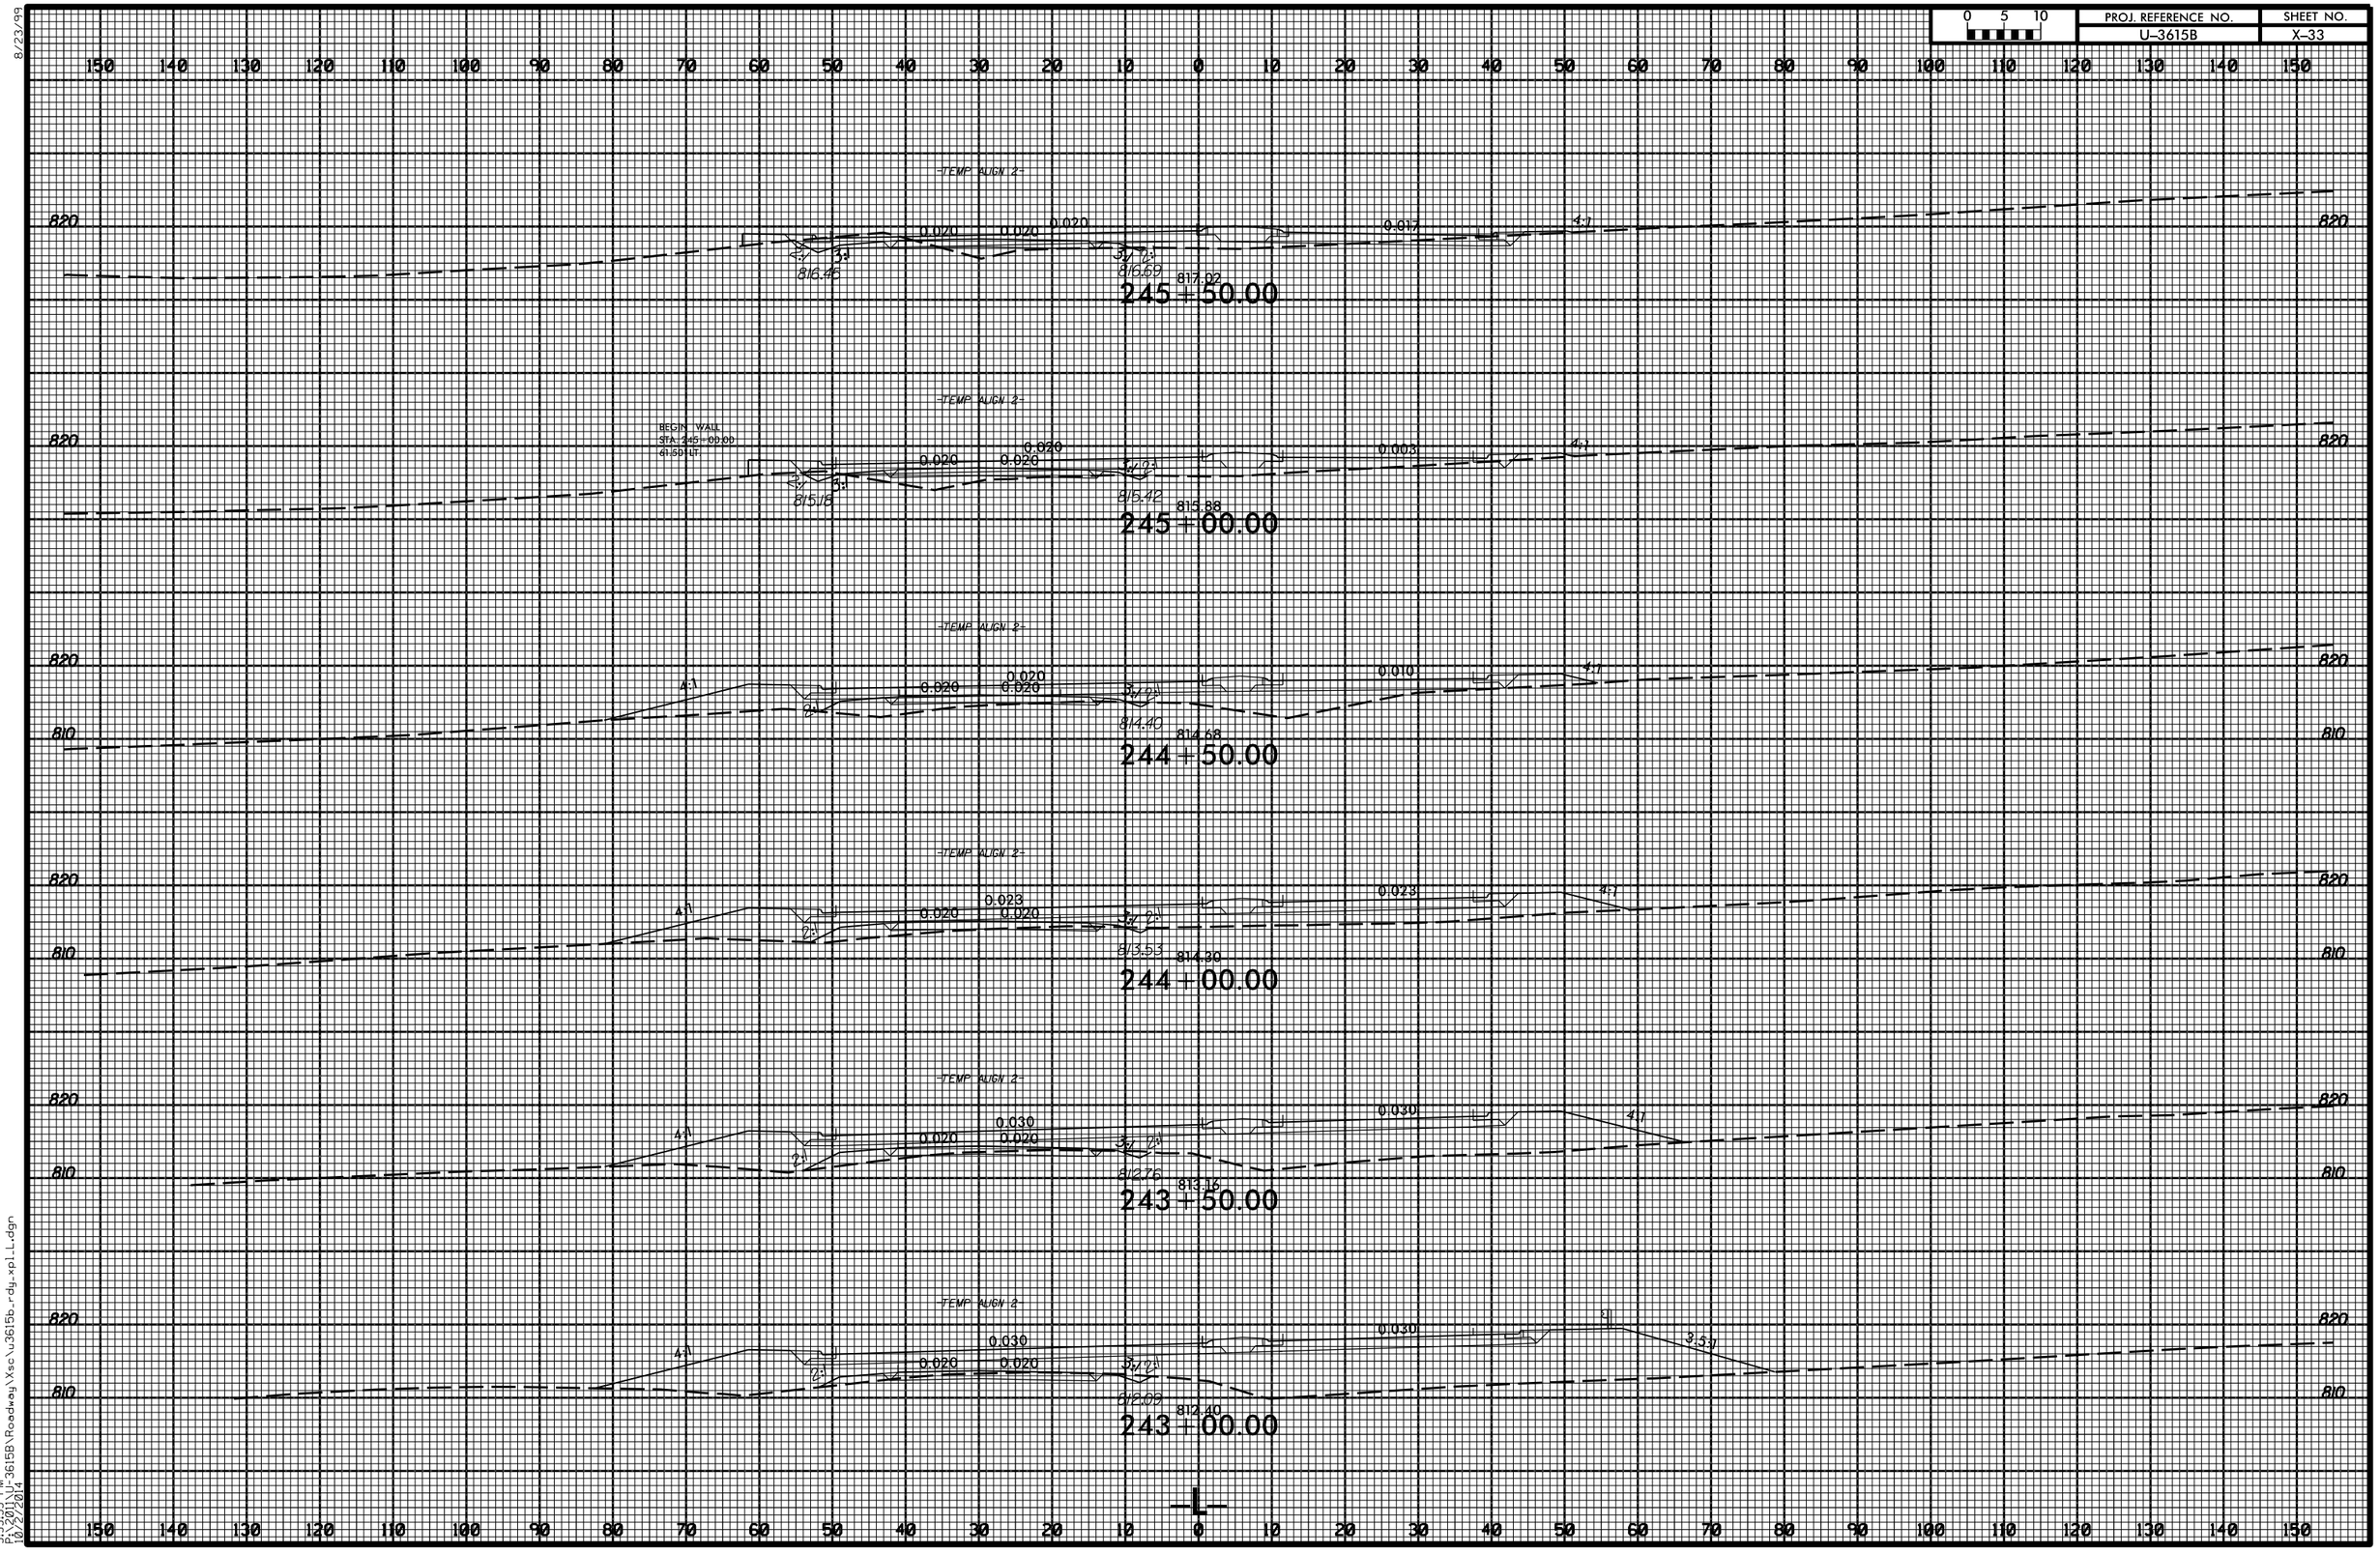

8/23/99

5:35:33 PM
P:\3615\U-3615B\Roadway\Xsc\u3615b_rdy_xpl_LL.dgn
10/29/2014