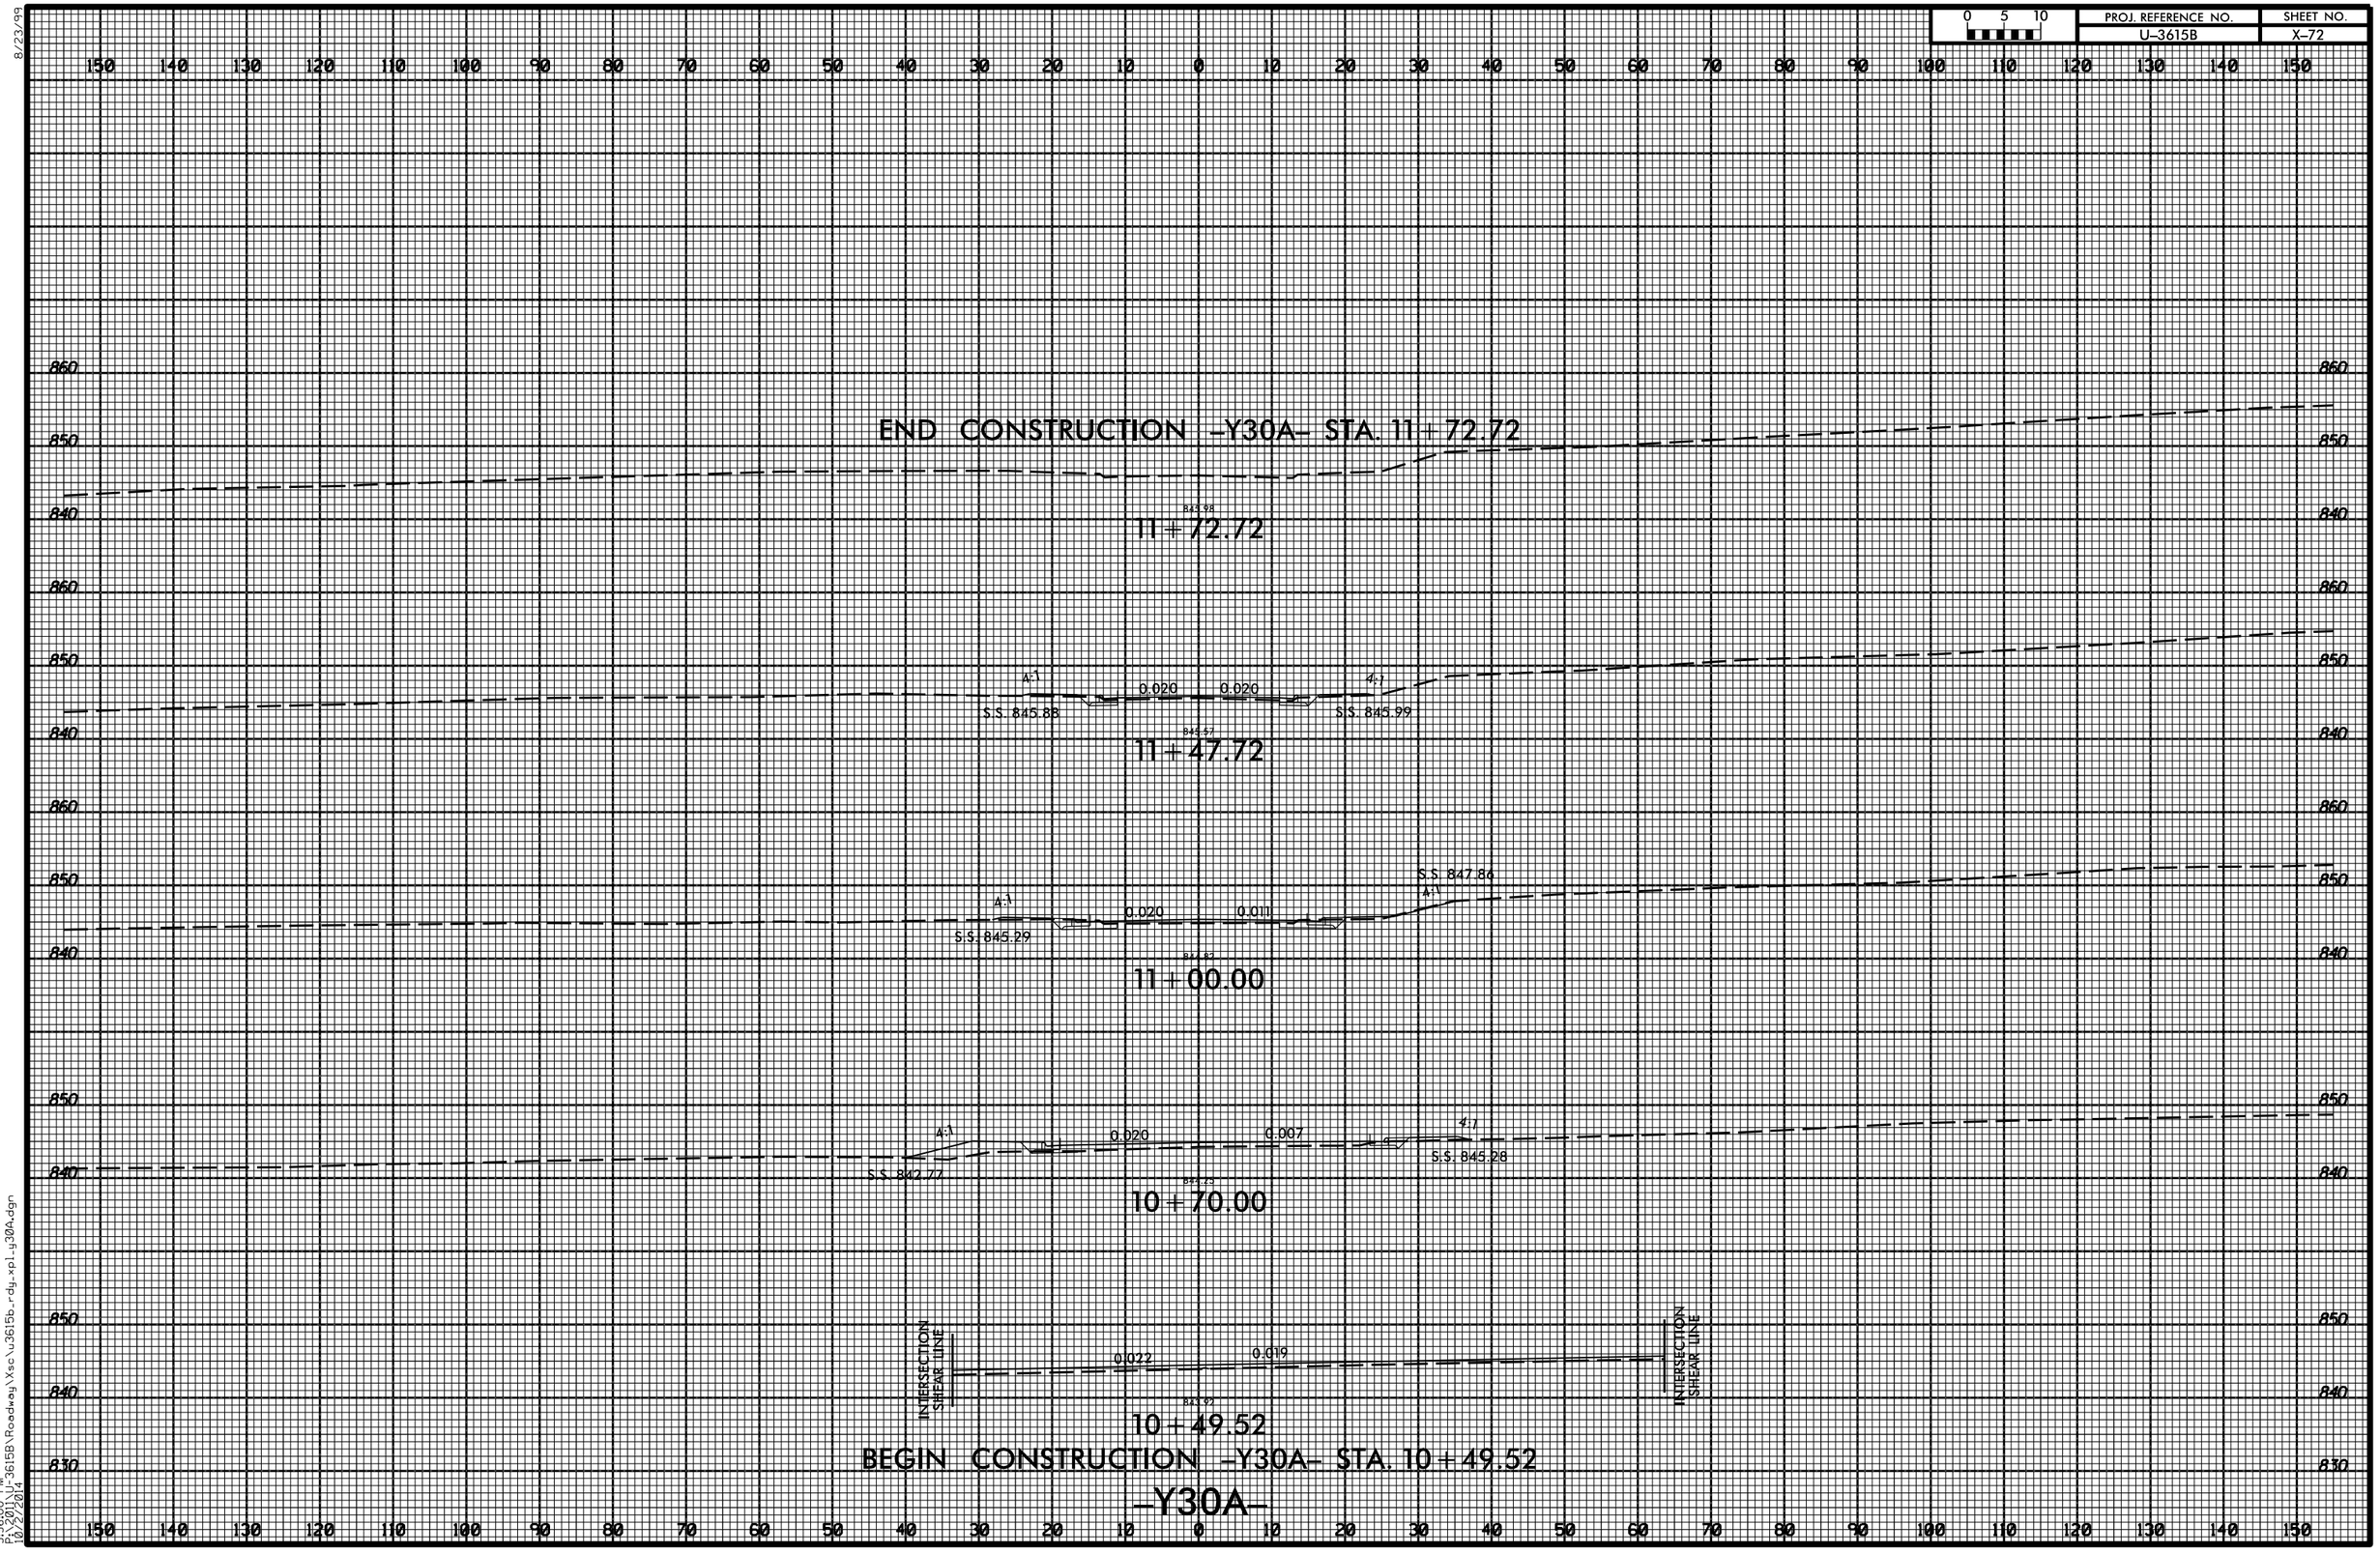

8/23/99
5:36:00 PM
P:\3615U\U-3615B\Roadway\Xsc\u3615b_rdy_xpl_y30A.dgn
10/22/2014