0 5 10	PROJ. REFERENCE NO.	SHEET NO.
	U-3615B	X-58

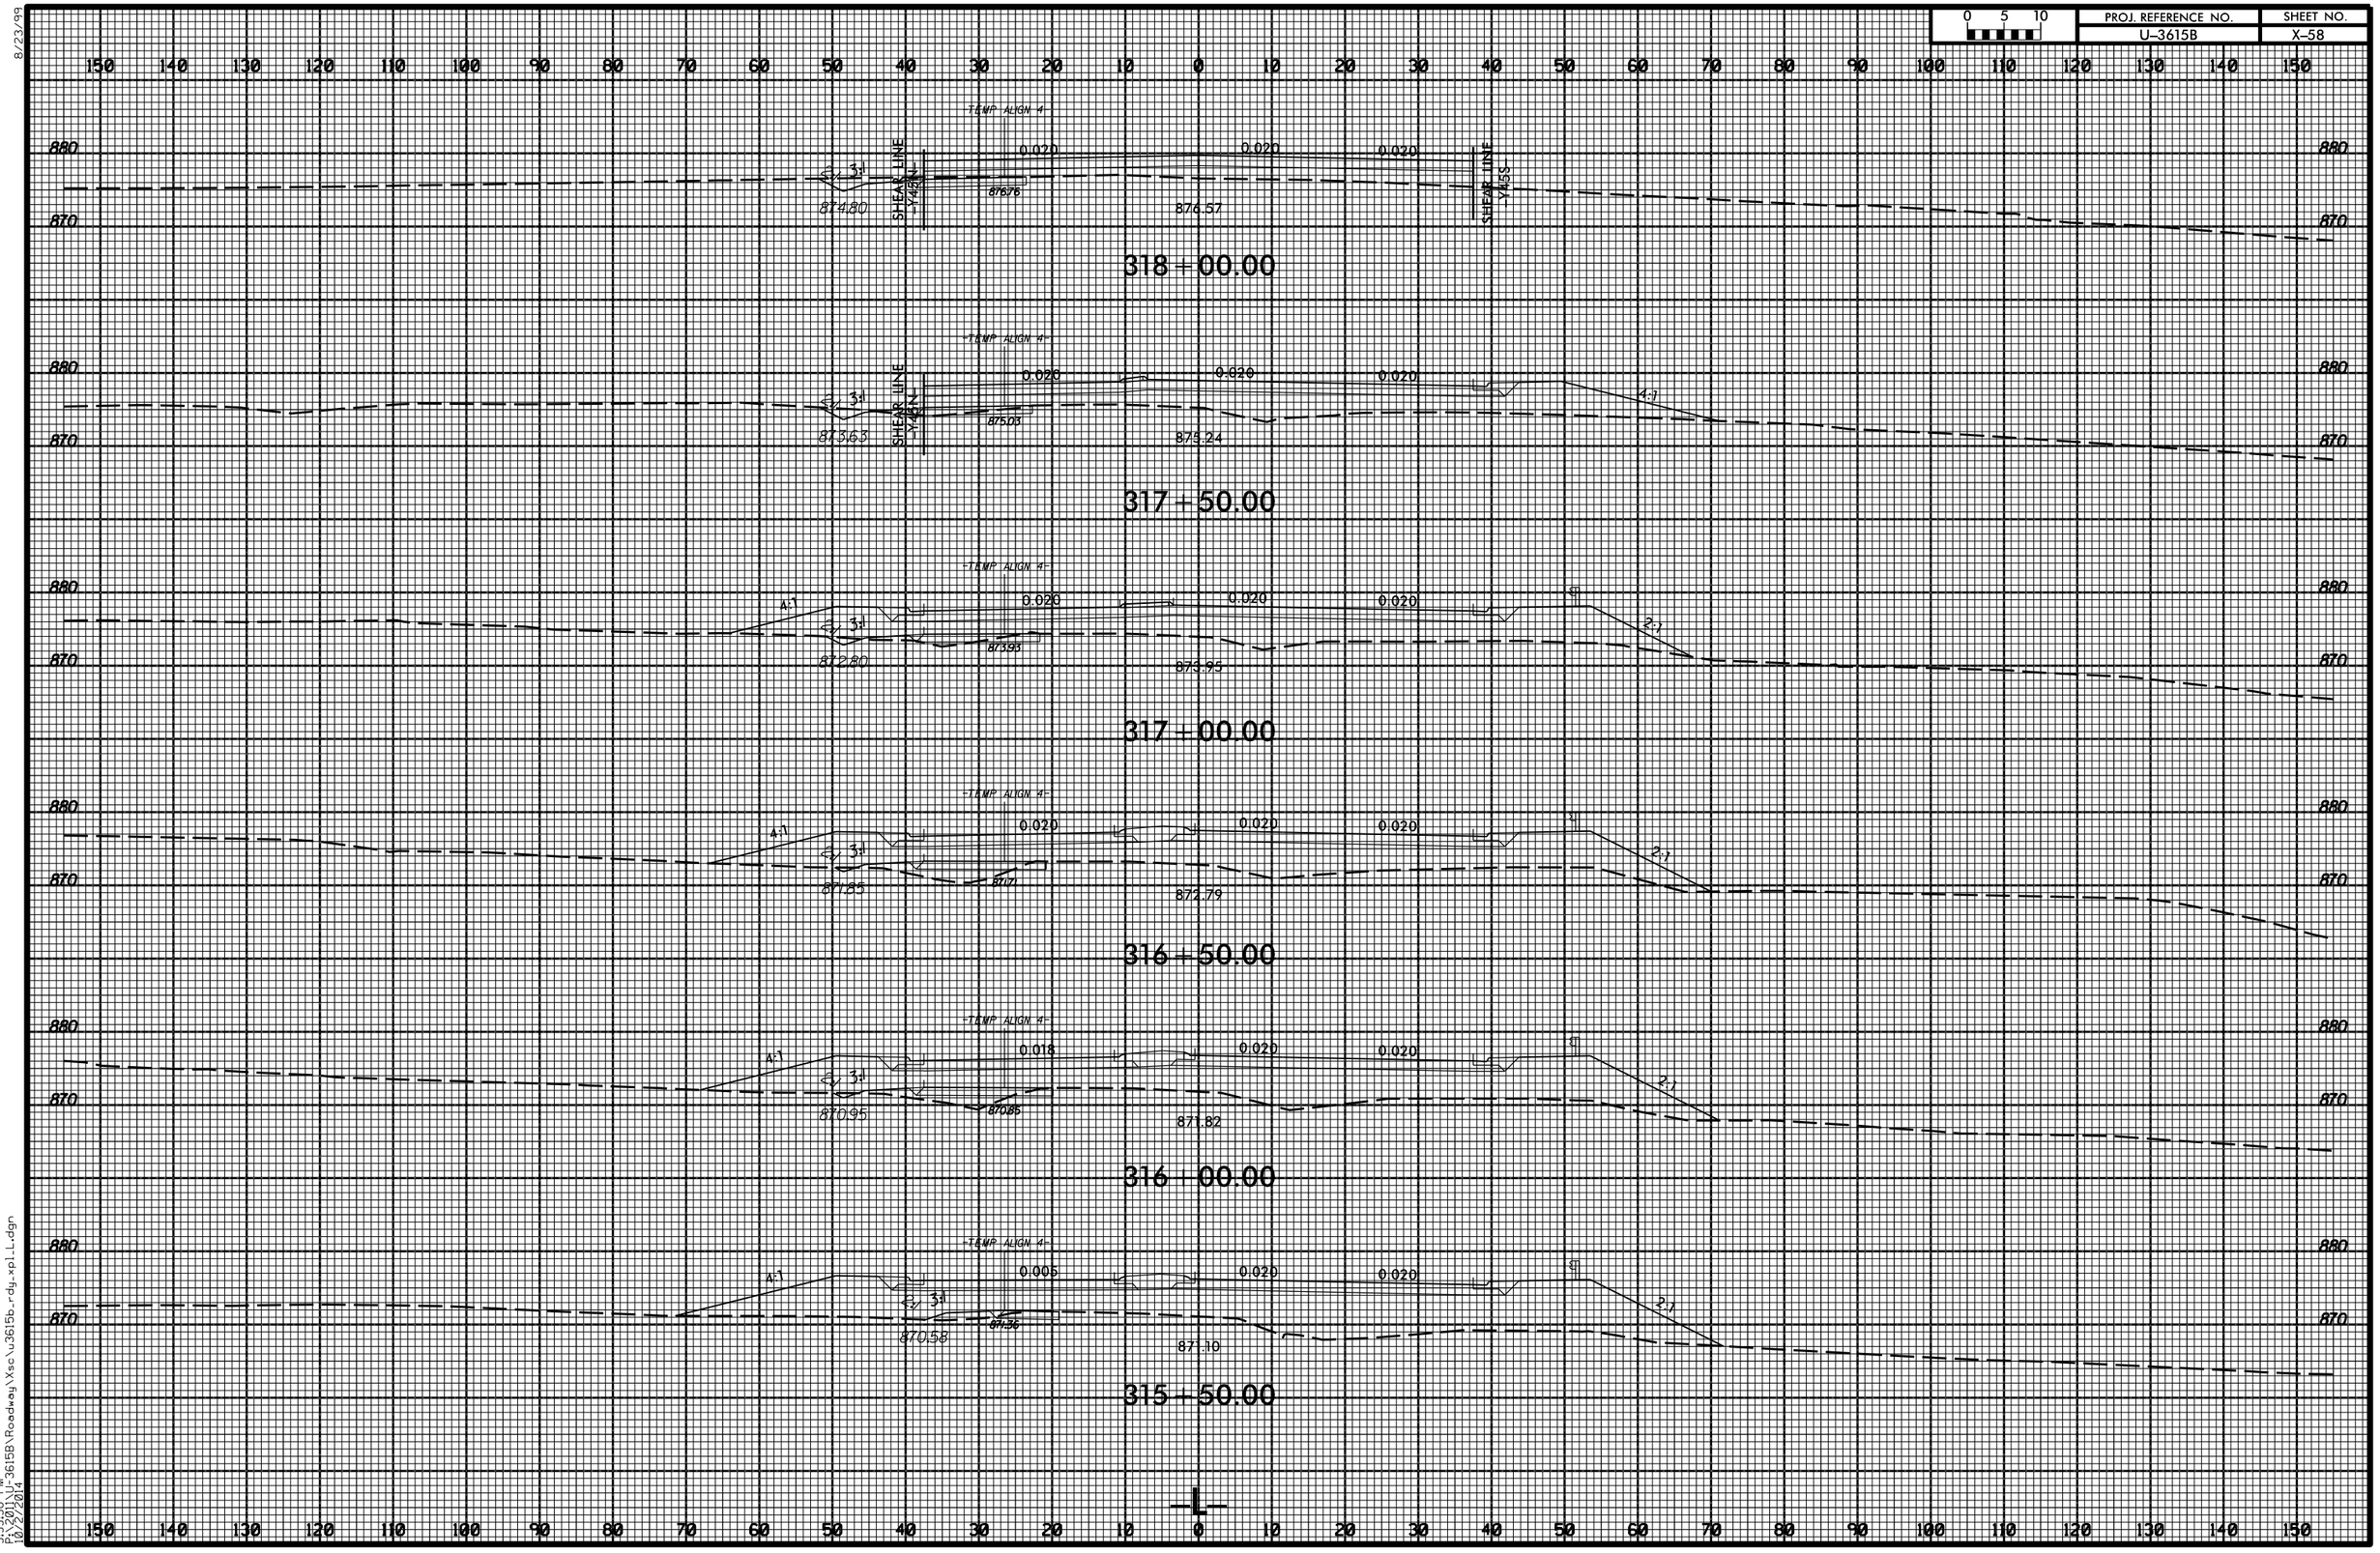

8/23/99

5:35:50 PM
P:\3201_U-3615B\Roadway\Xsc\u3615b_rdy_xpl_L.dgn
10/22/2014