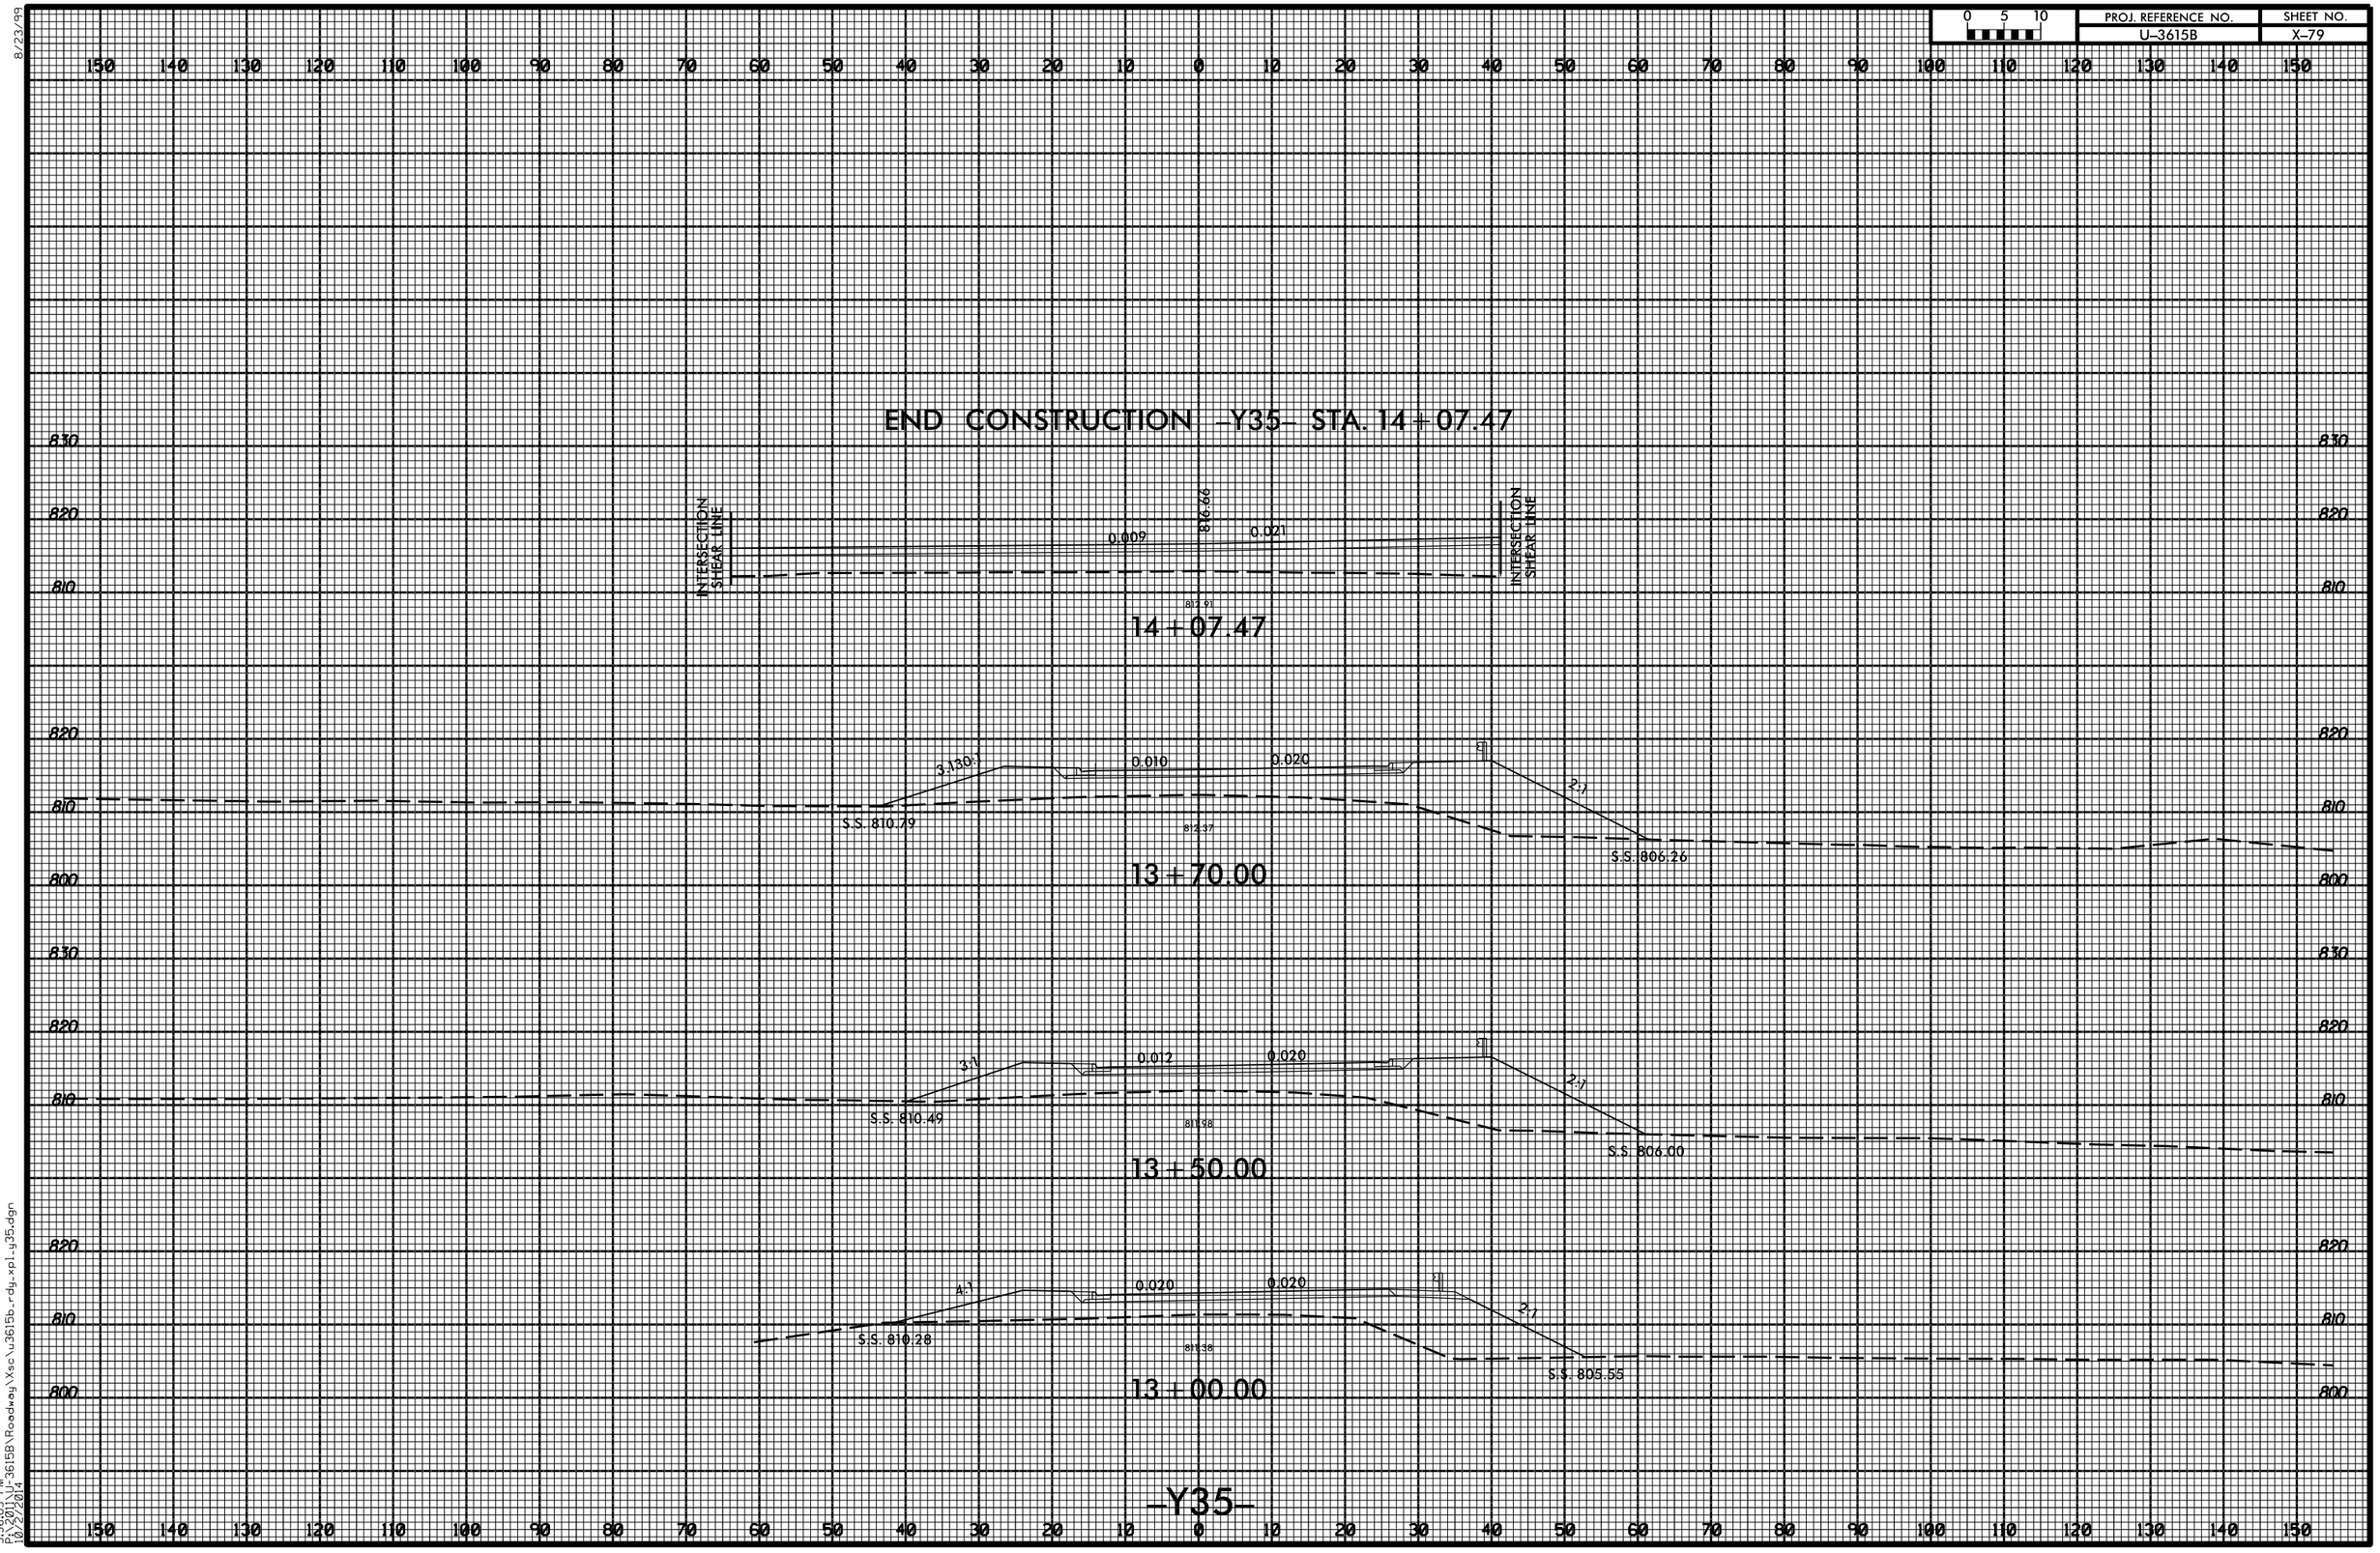

8/23/99
5:36:05 PM
P:\3615B\Roadway\Xsc\u3615b_rdy_xpl_y35.dgn
10/2/2014