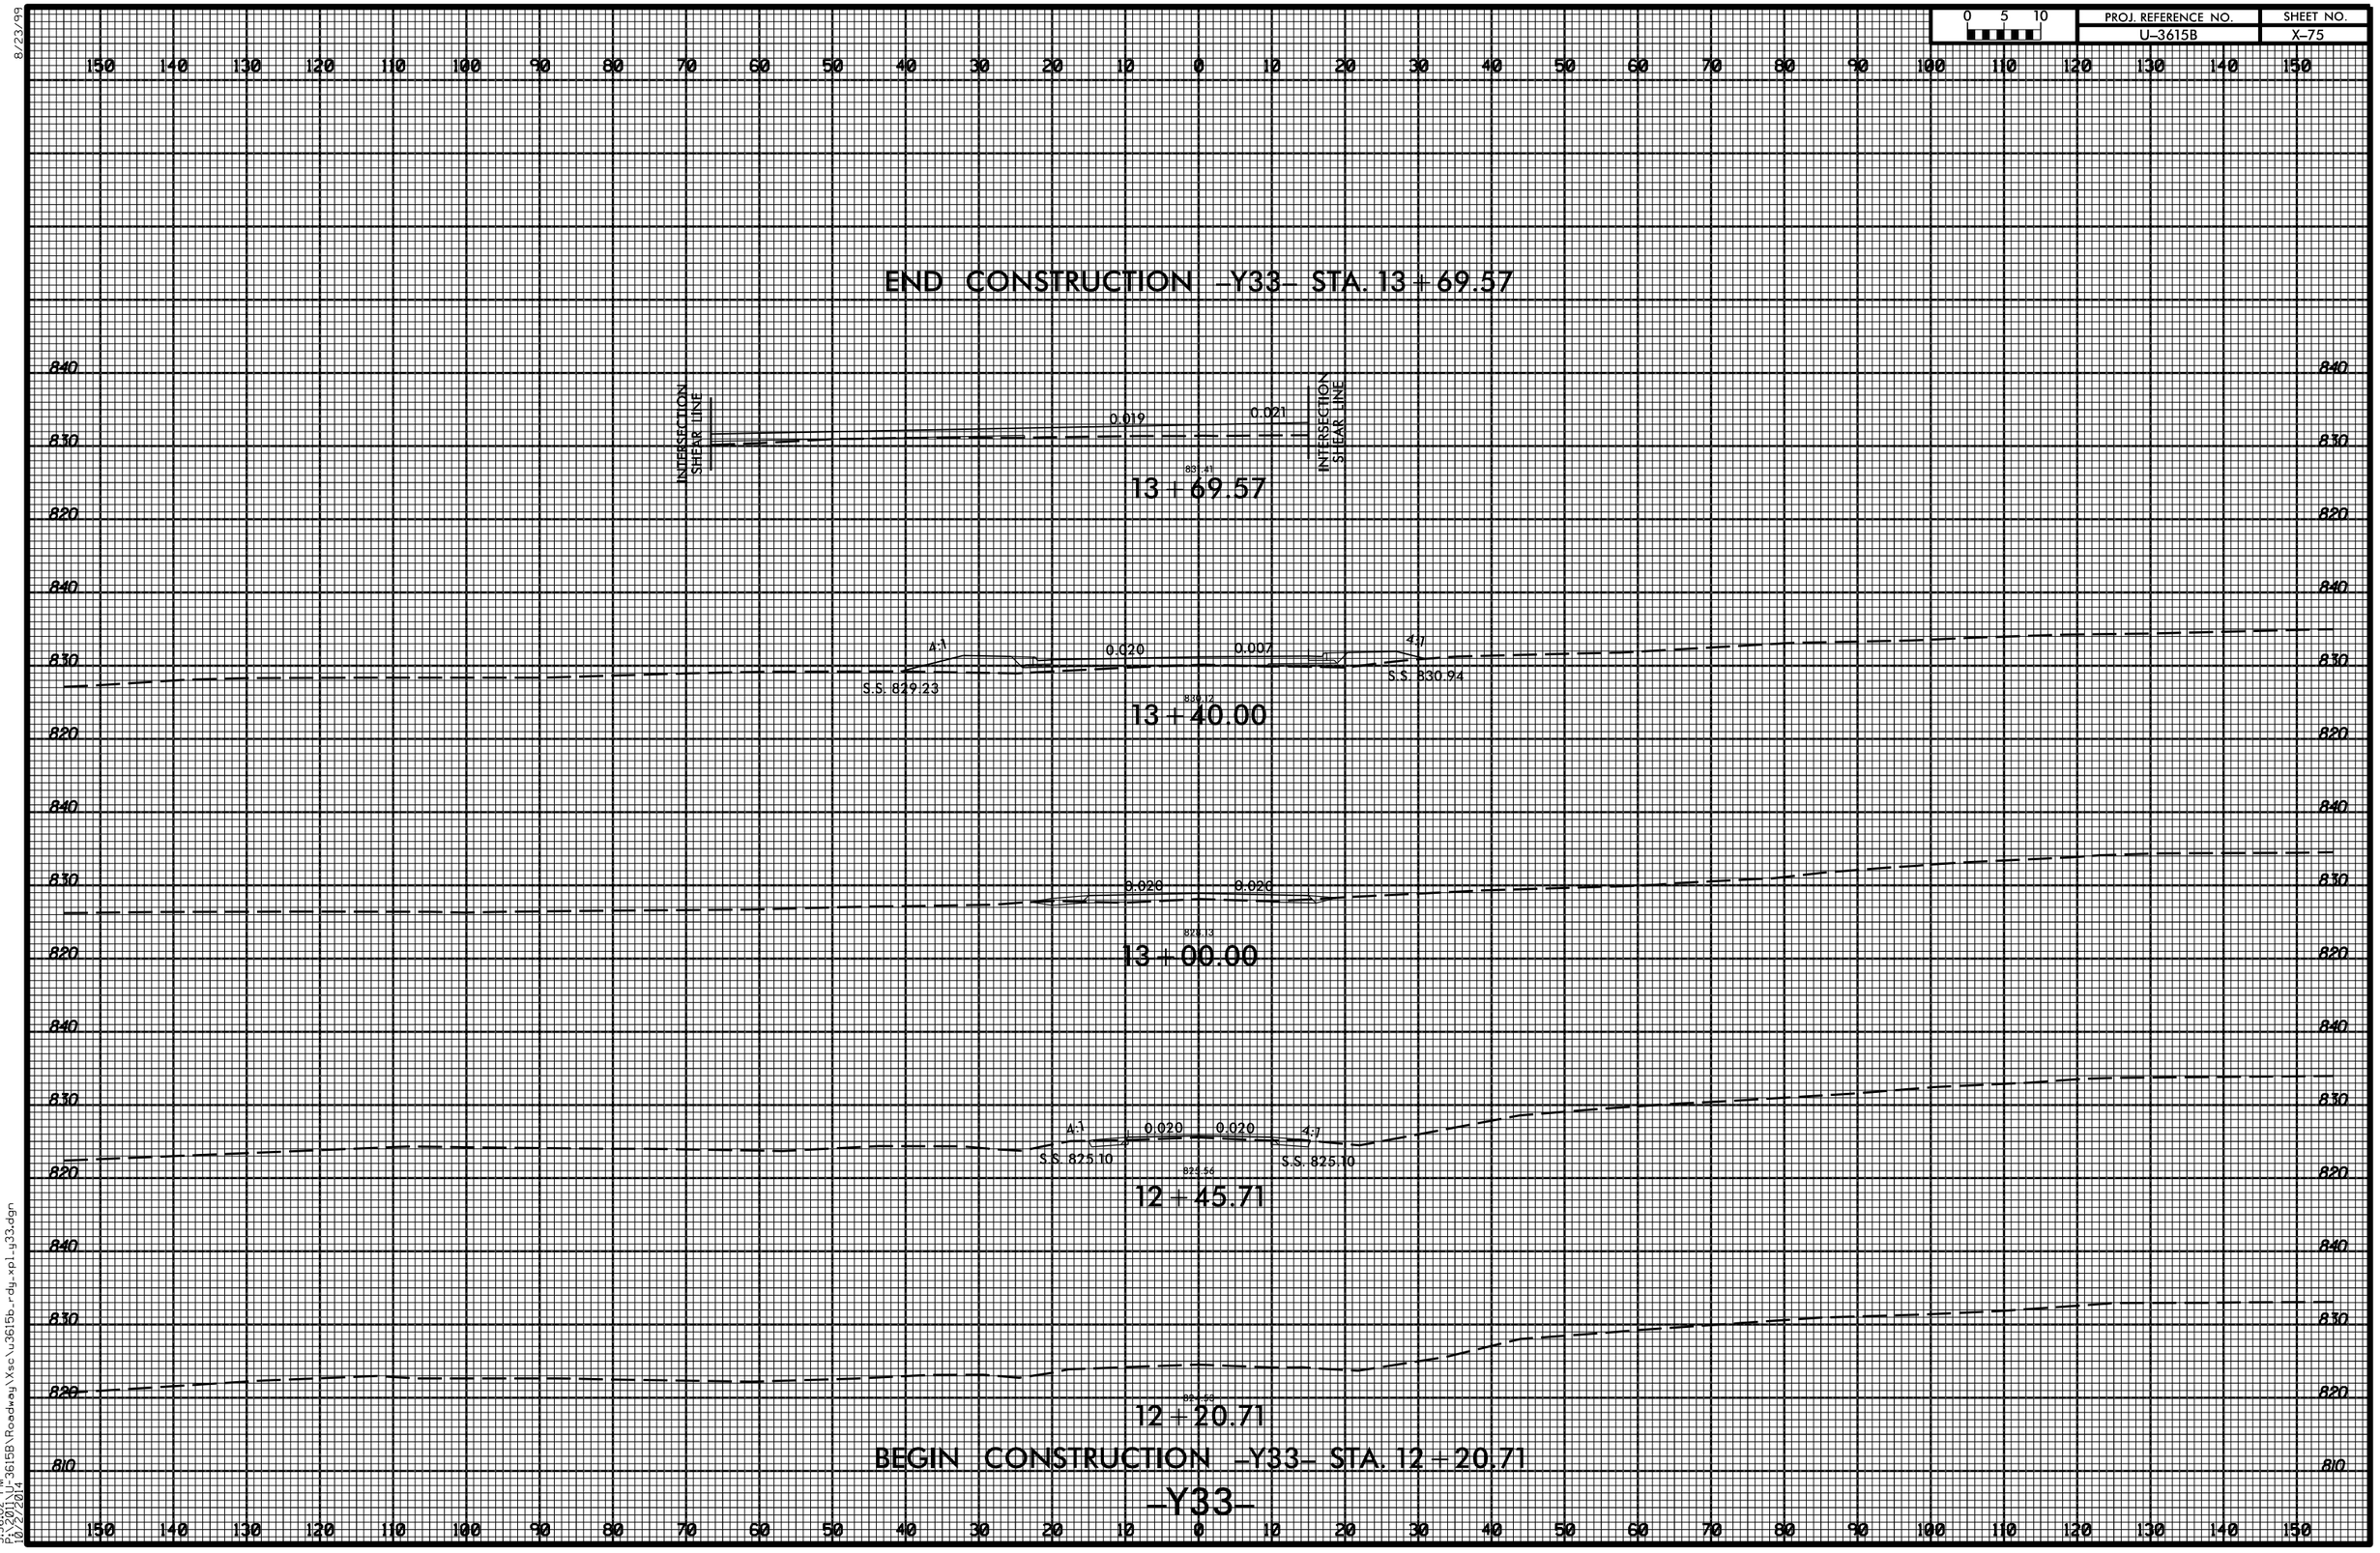

8/23/99
5:36:02 PM
P:\3601_U-3615B\Roadway\Xsc\u3615b_rdy_xpl_y33.dgn
10/22/2014