0 5 10	PROJ. REFERENCE NO.	SHEET NO.
	U-3615B	X-12

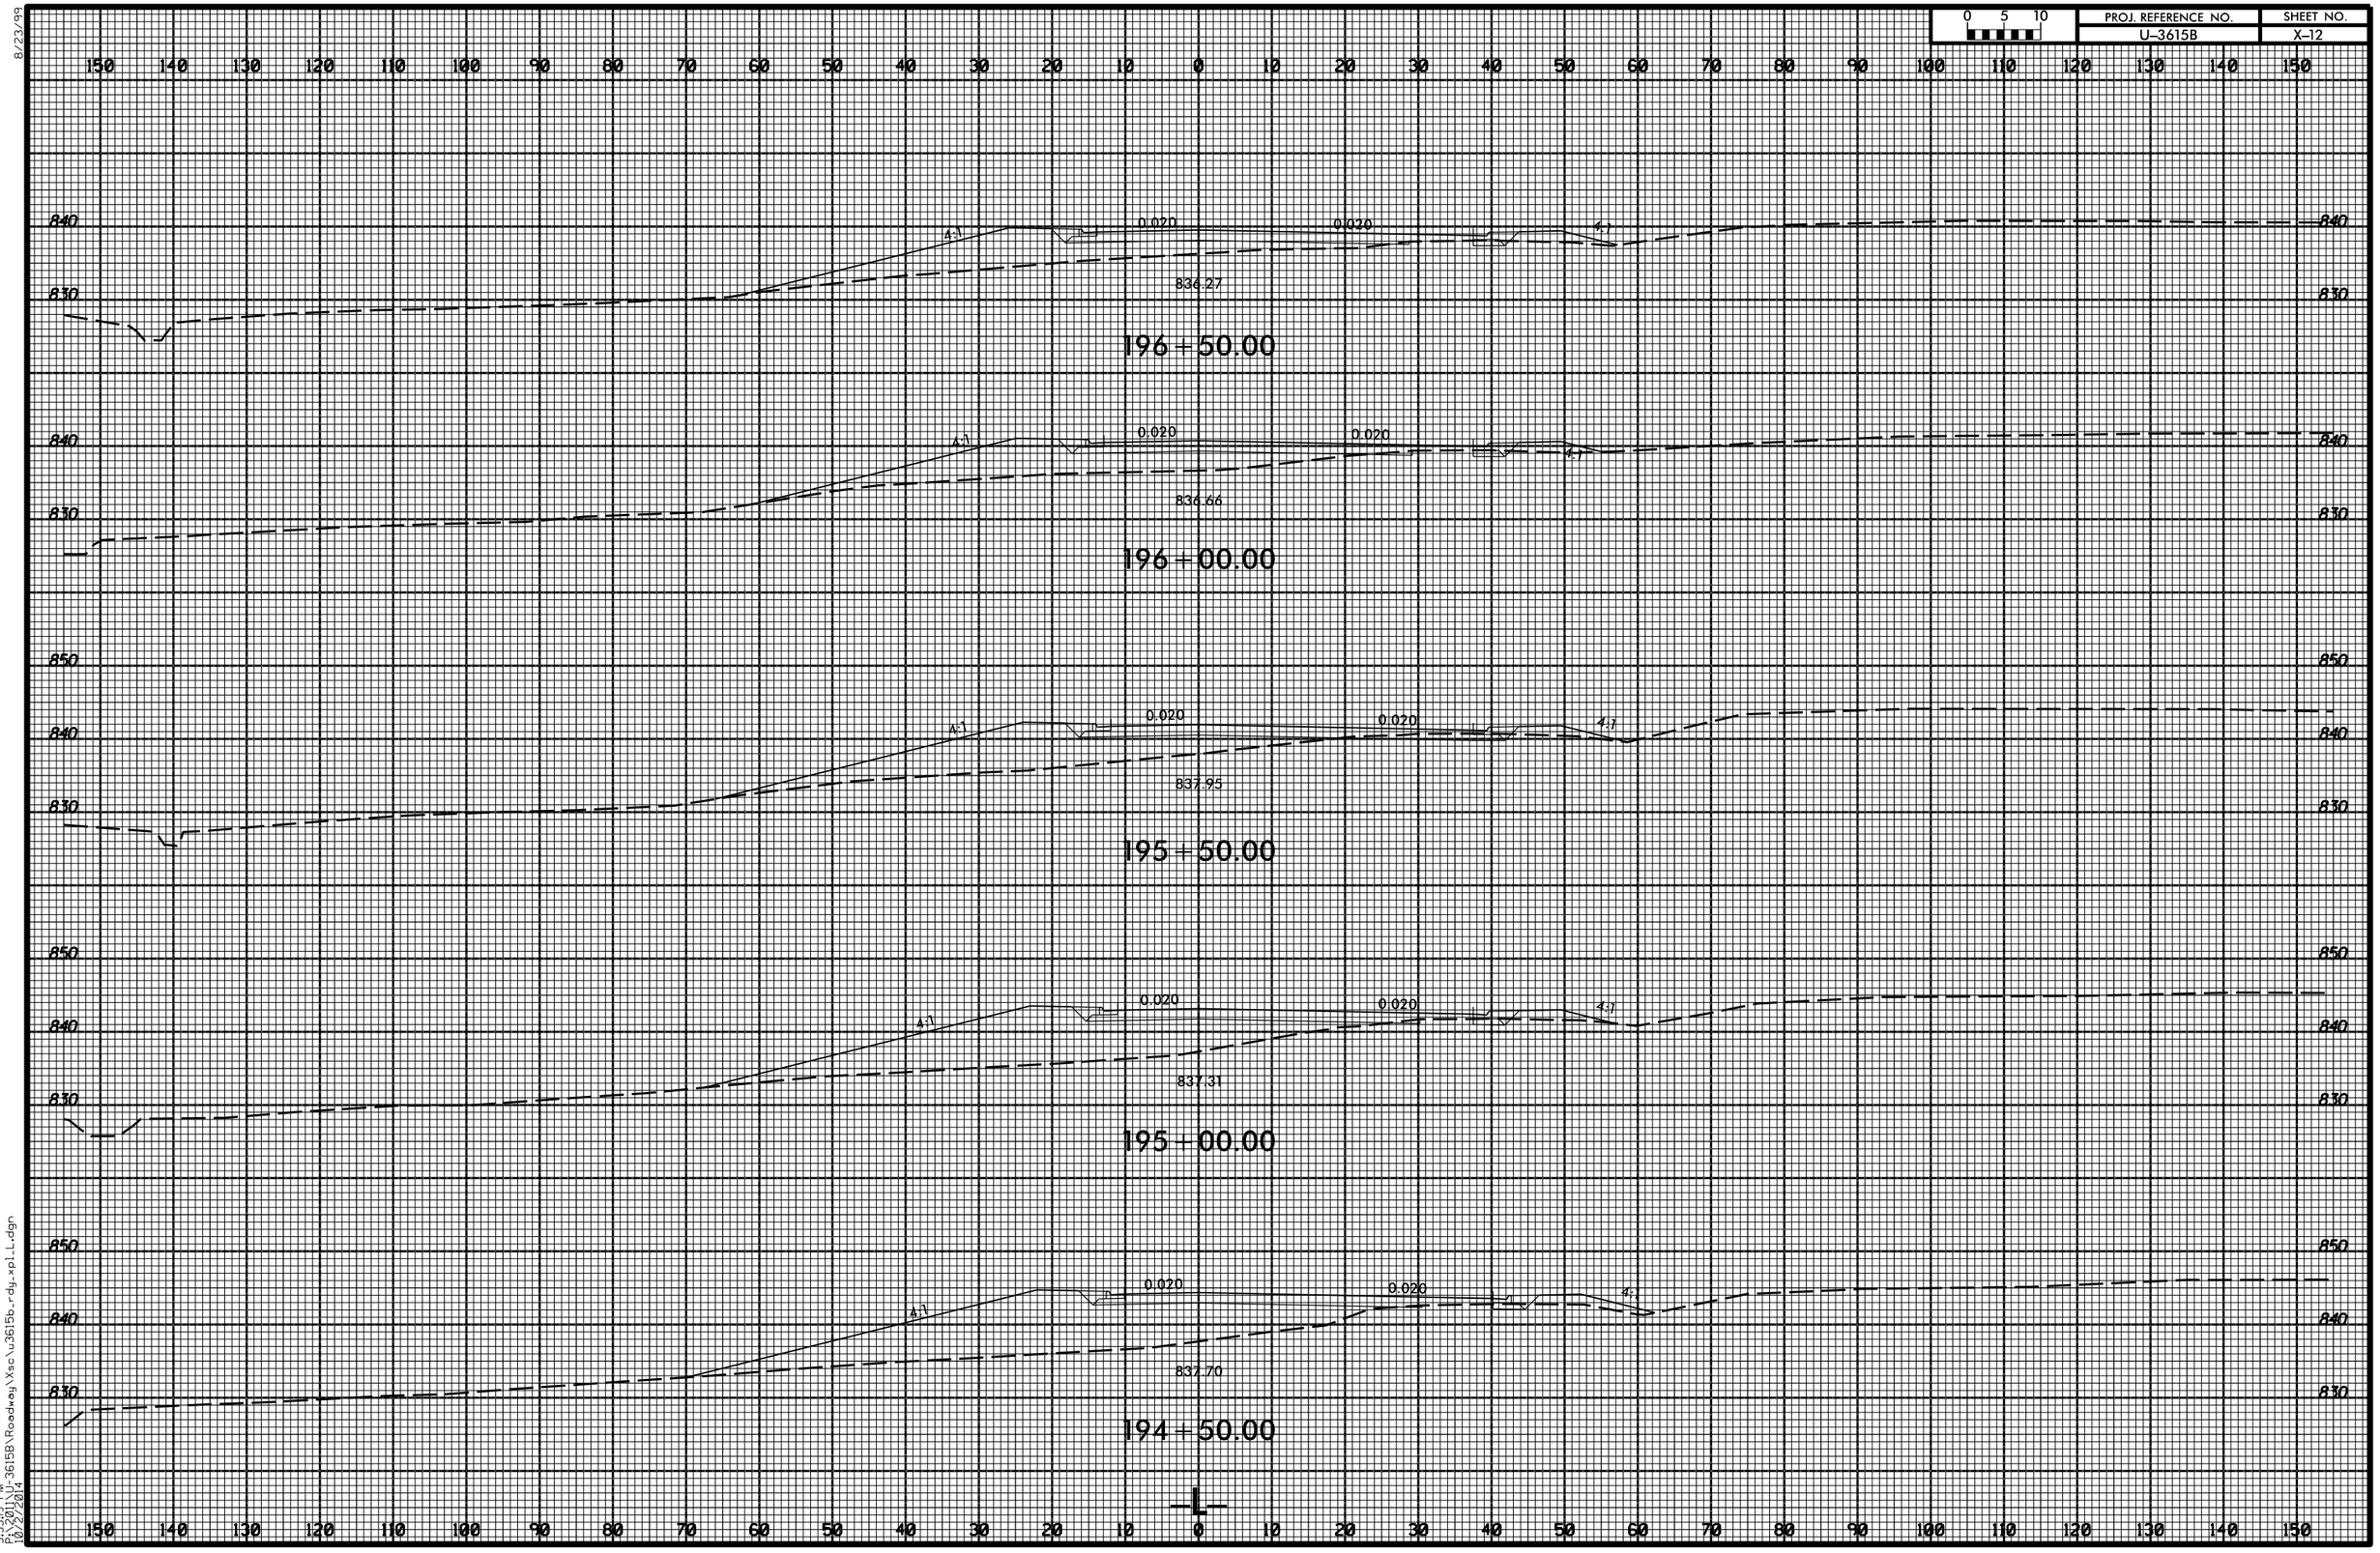

8/23/99

5:35:19 PM
P:\2011\U-3615B\Roadway\Xsc\u3615b_rdy_xpl_LL.dgn
10/22/2014