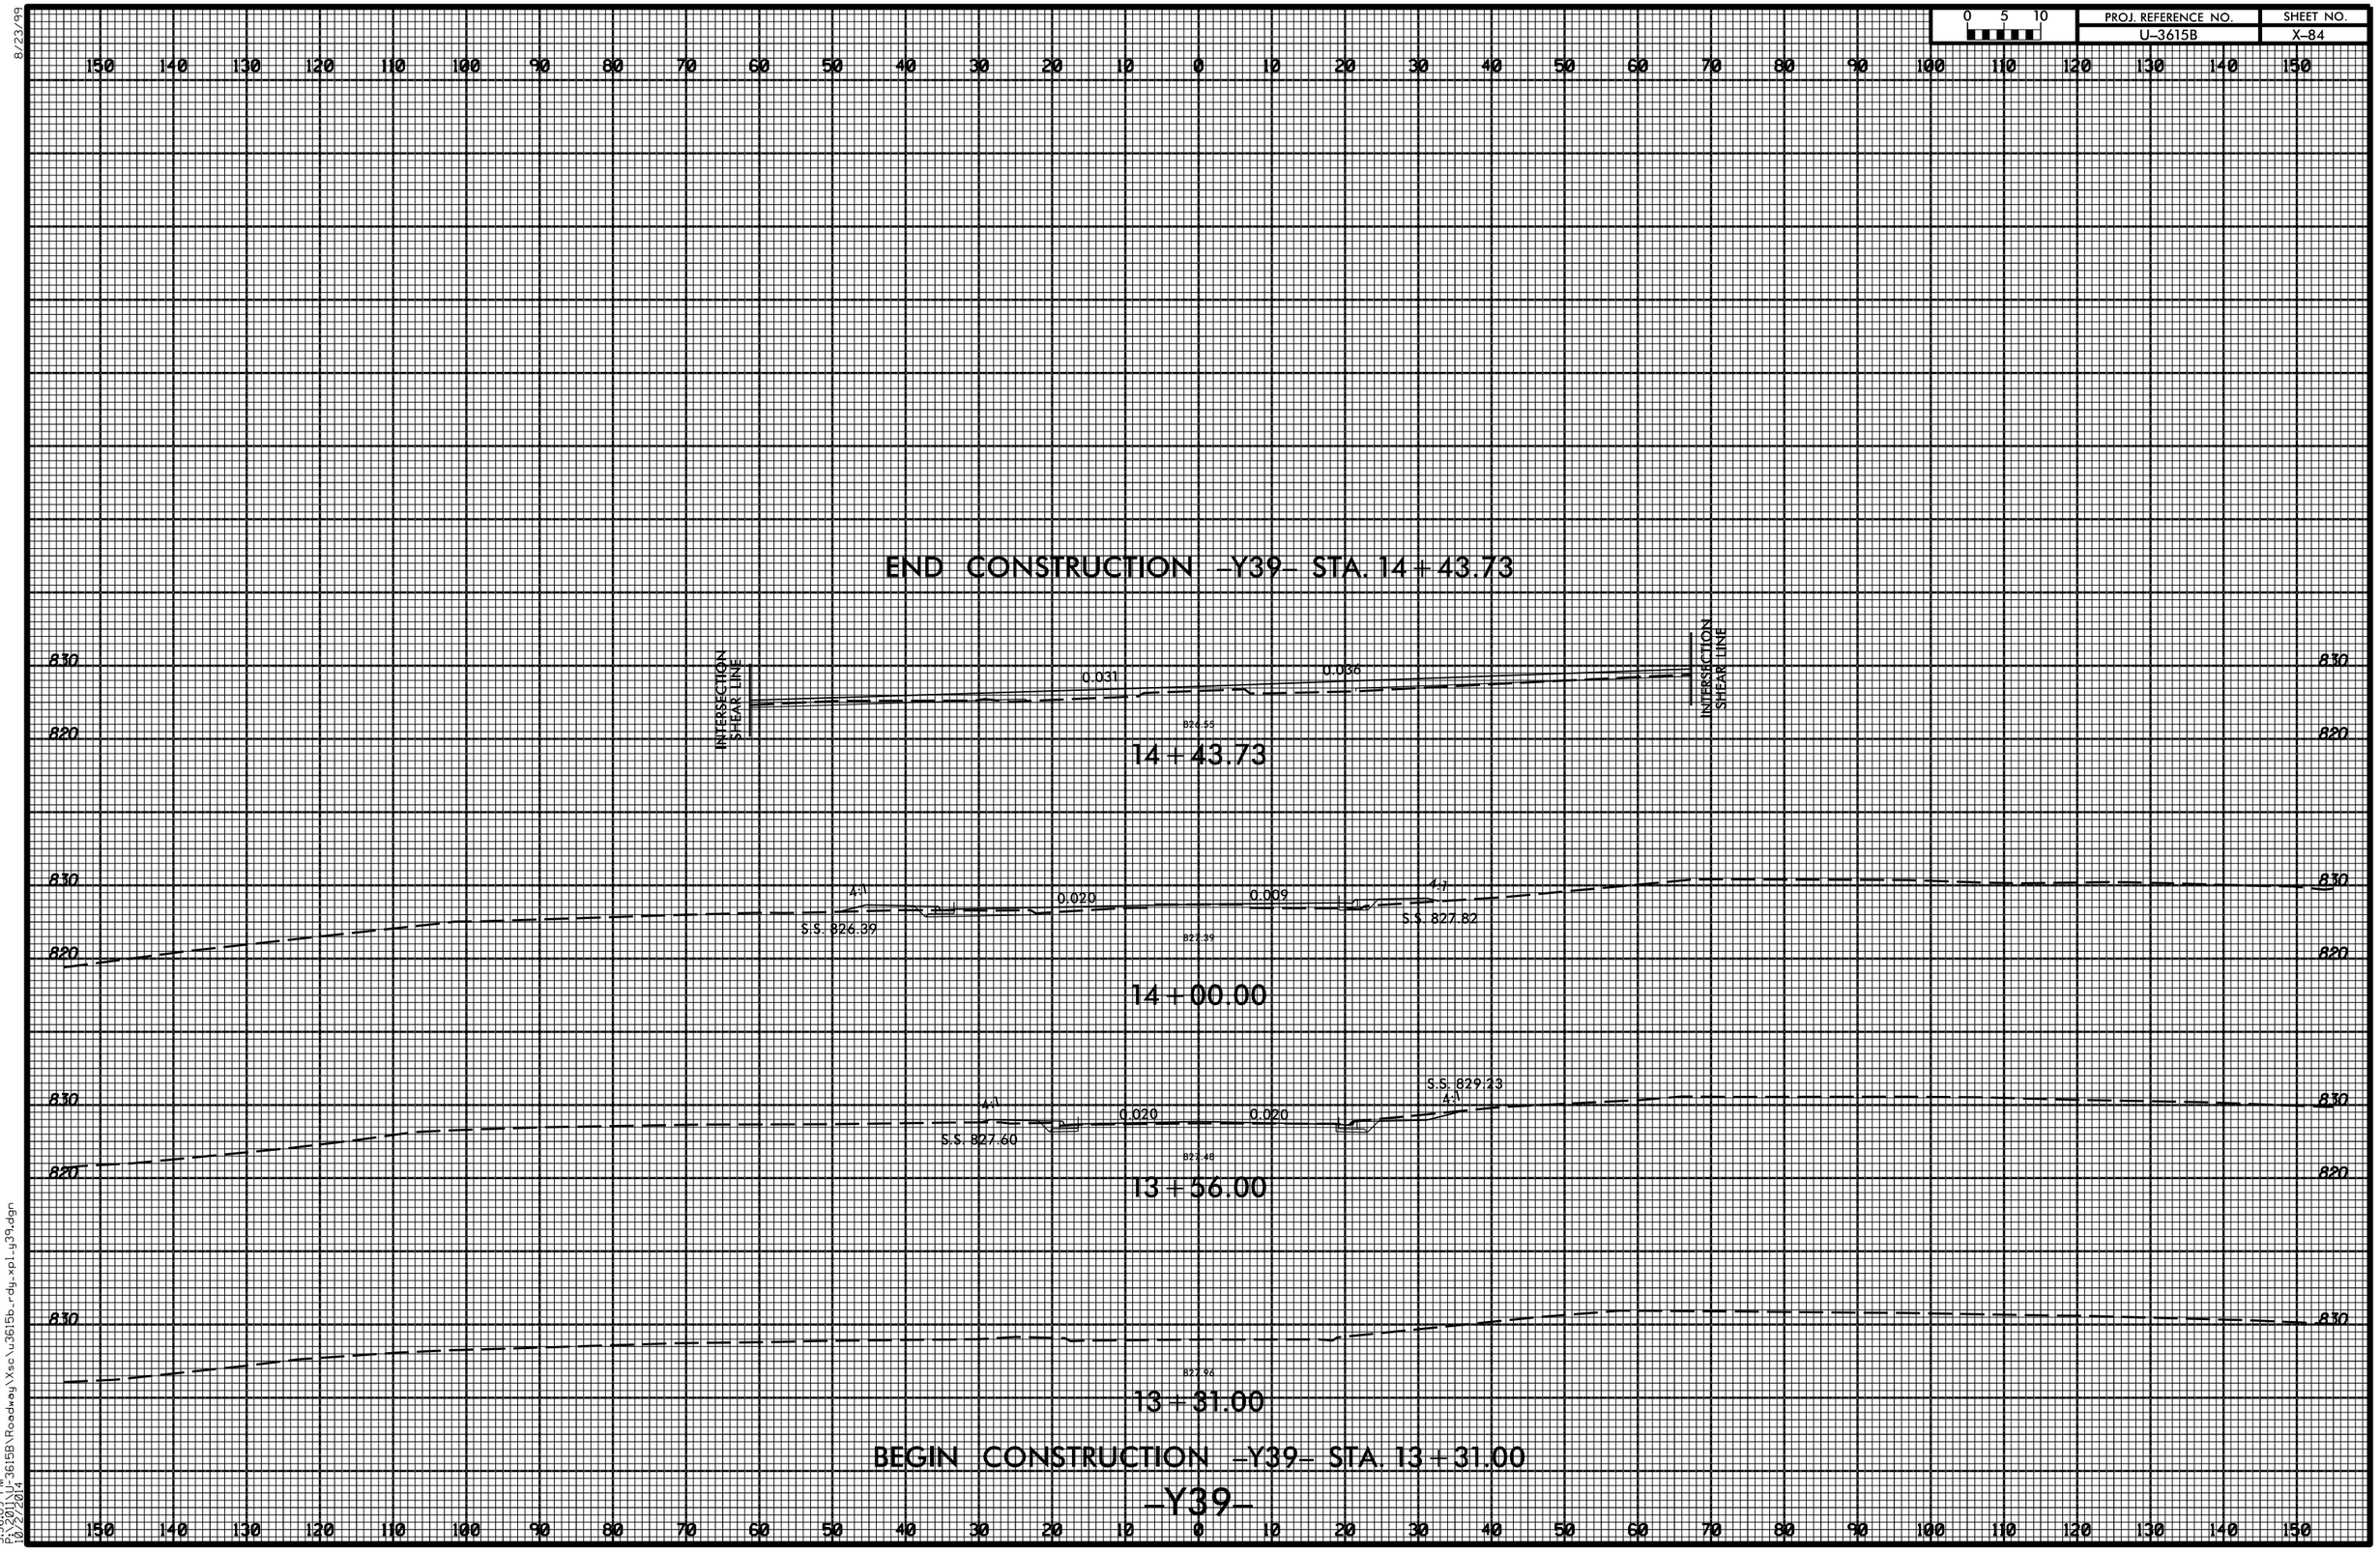

8/23/99
5:36:09 PM
P:\3615U\U-3615B\Roadway\Xsc\u3615b_rdy_xpl_y39.dgn
10/22/2014