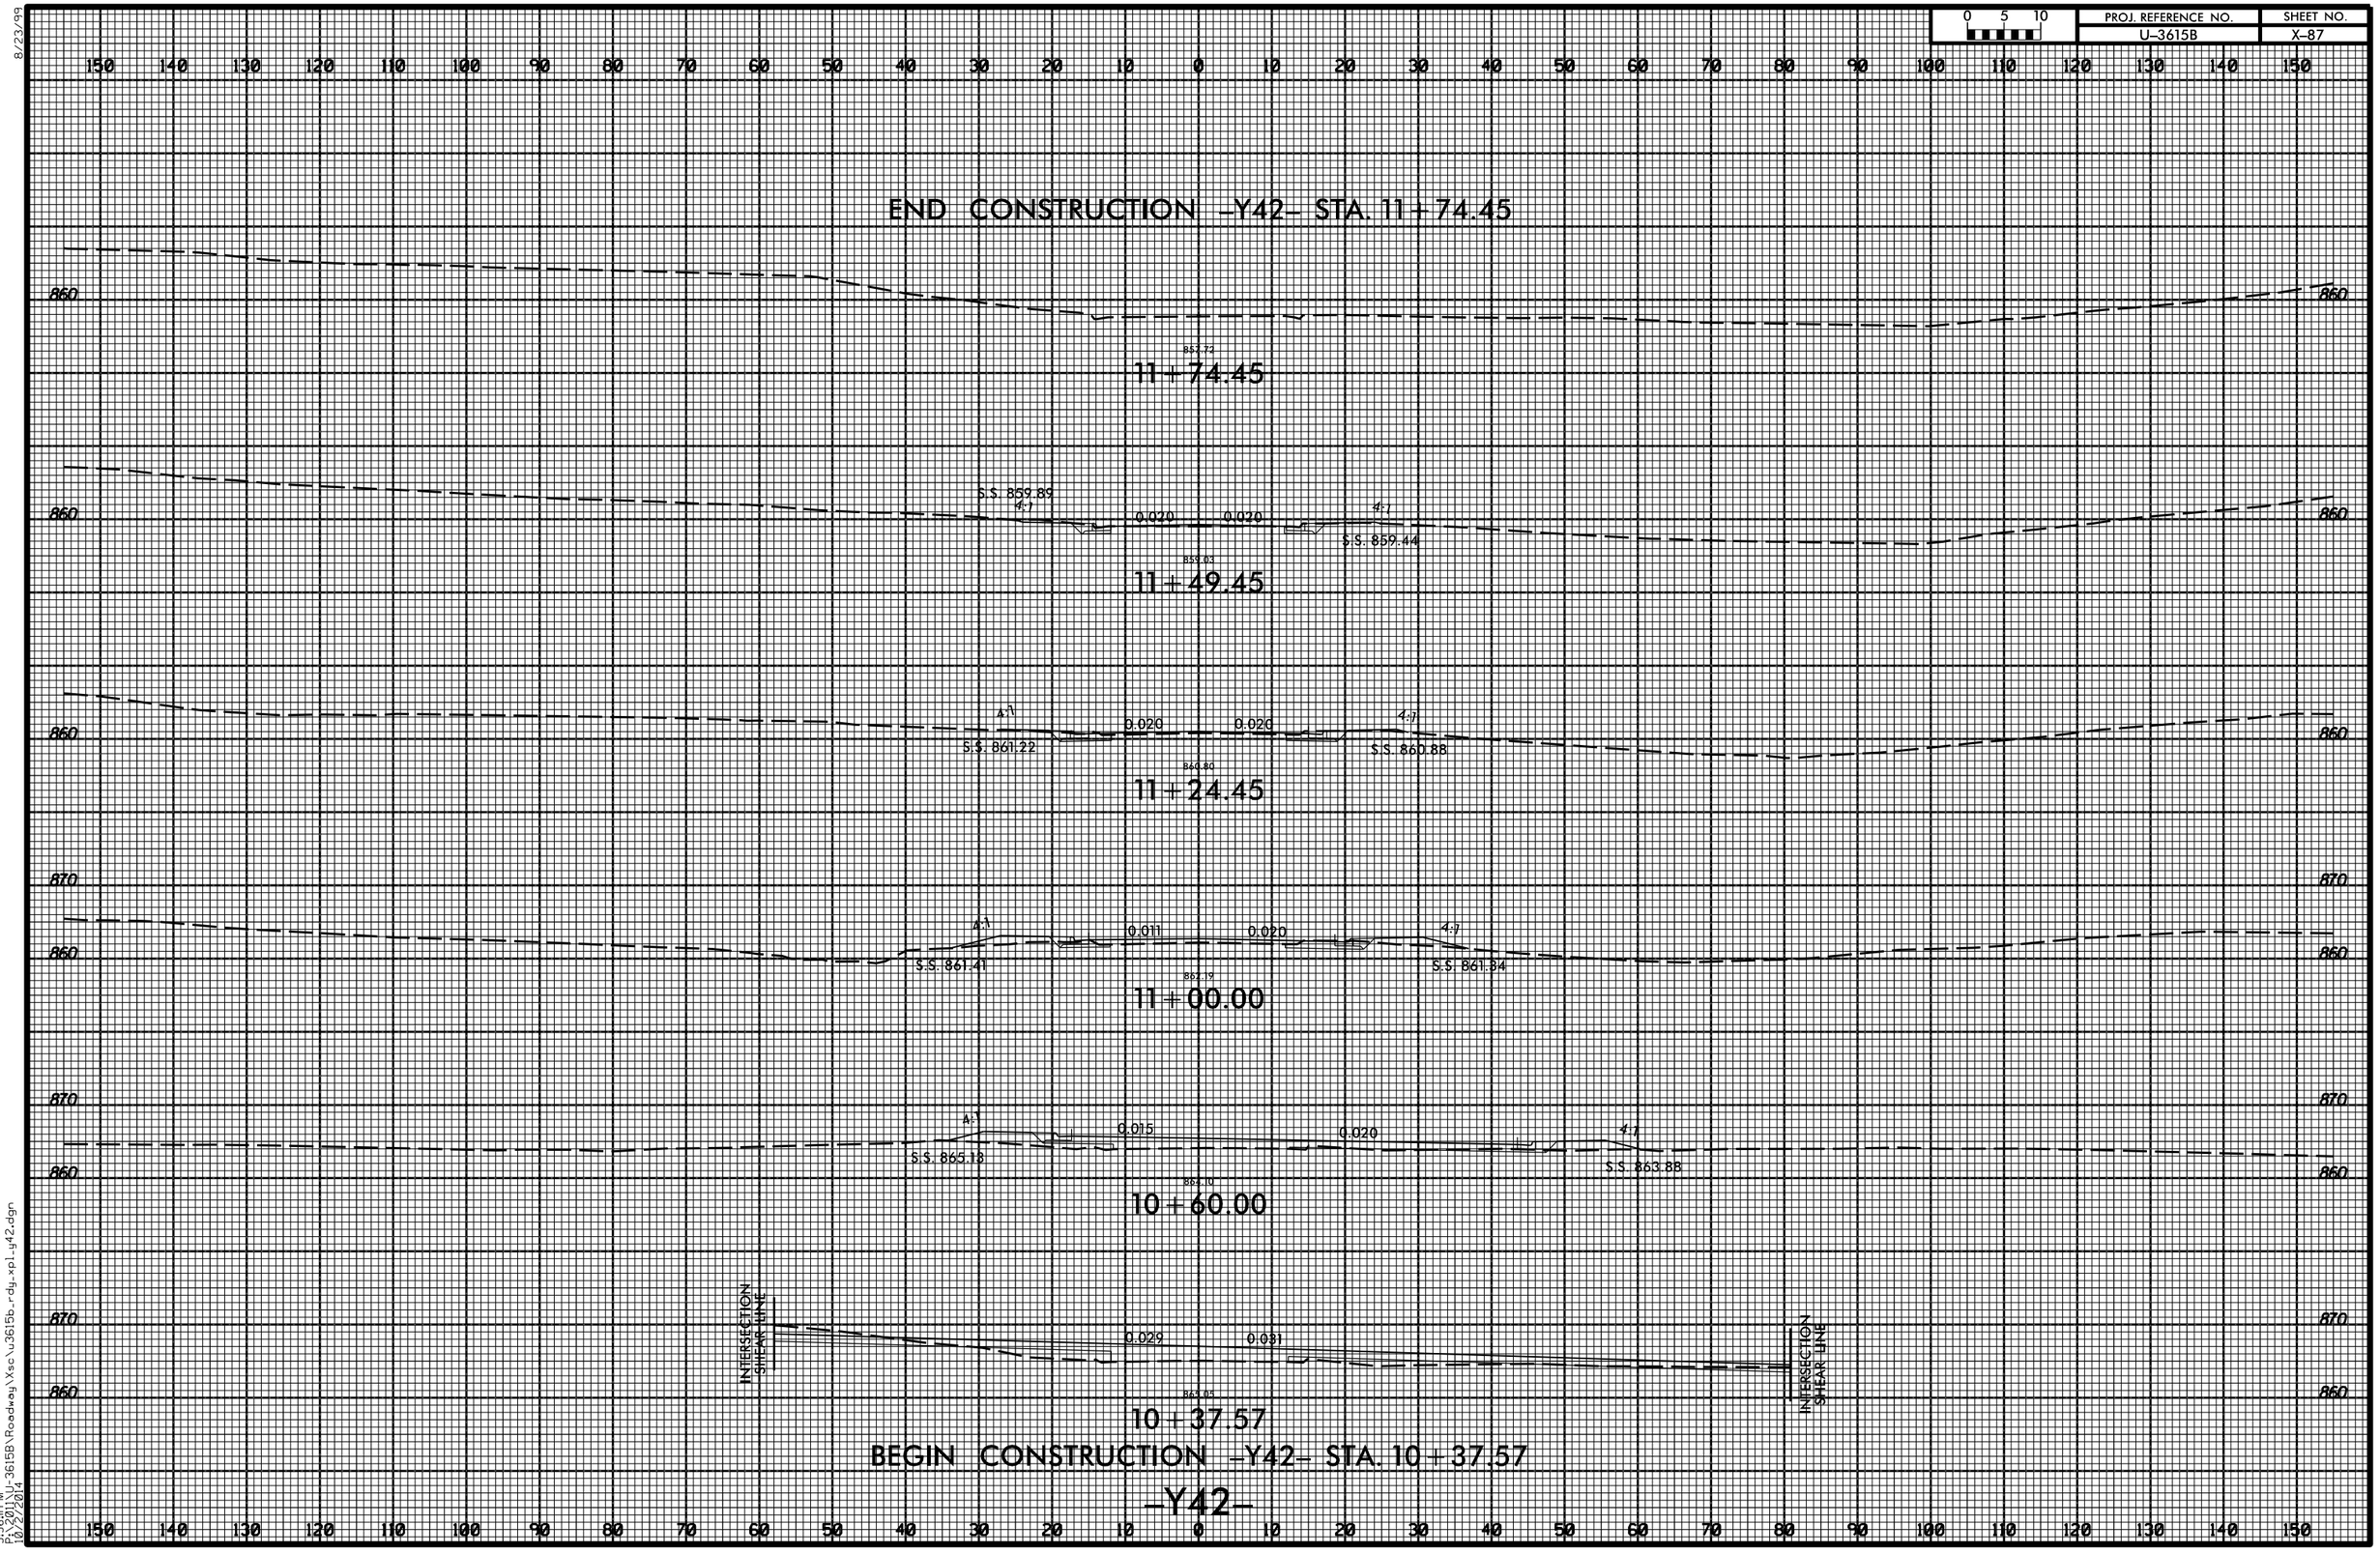

8/23/99

5:36:11 PM
P:\3611\U-3615B\Roadway\Xsc\u3615b_rdy_xpl_y42.dgn
10/29/2014