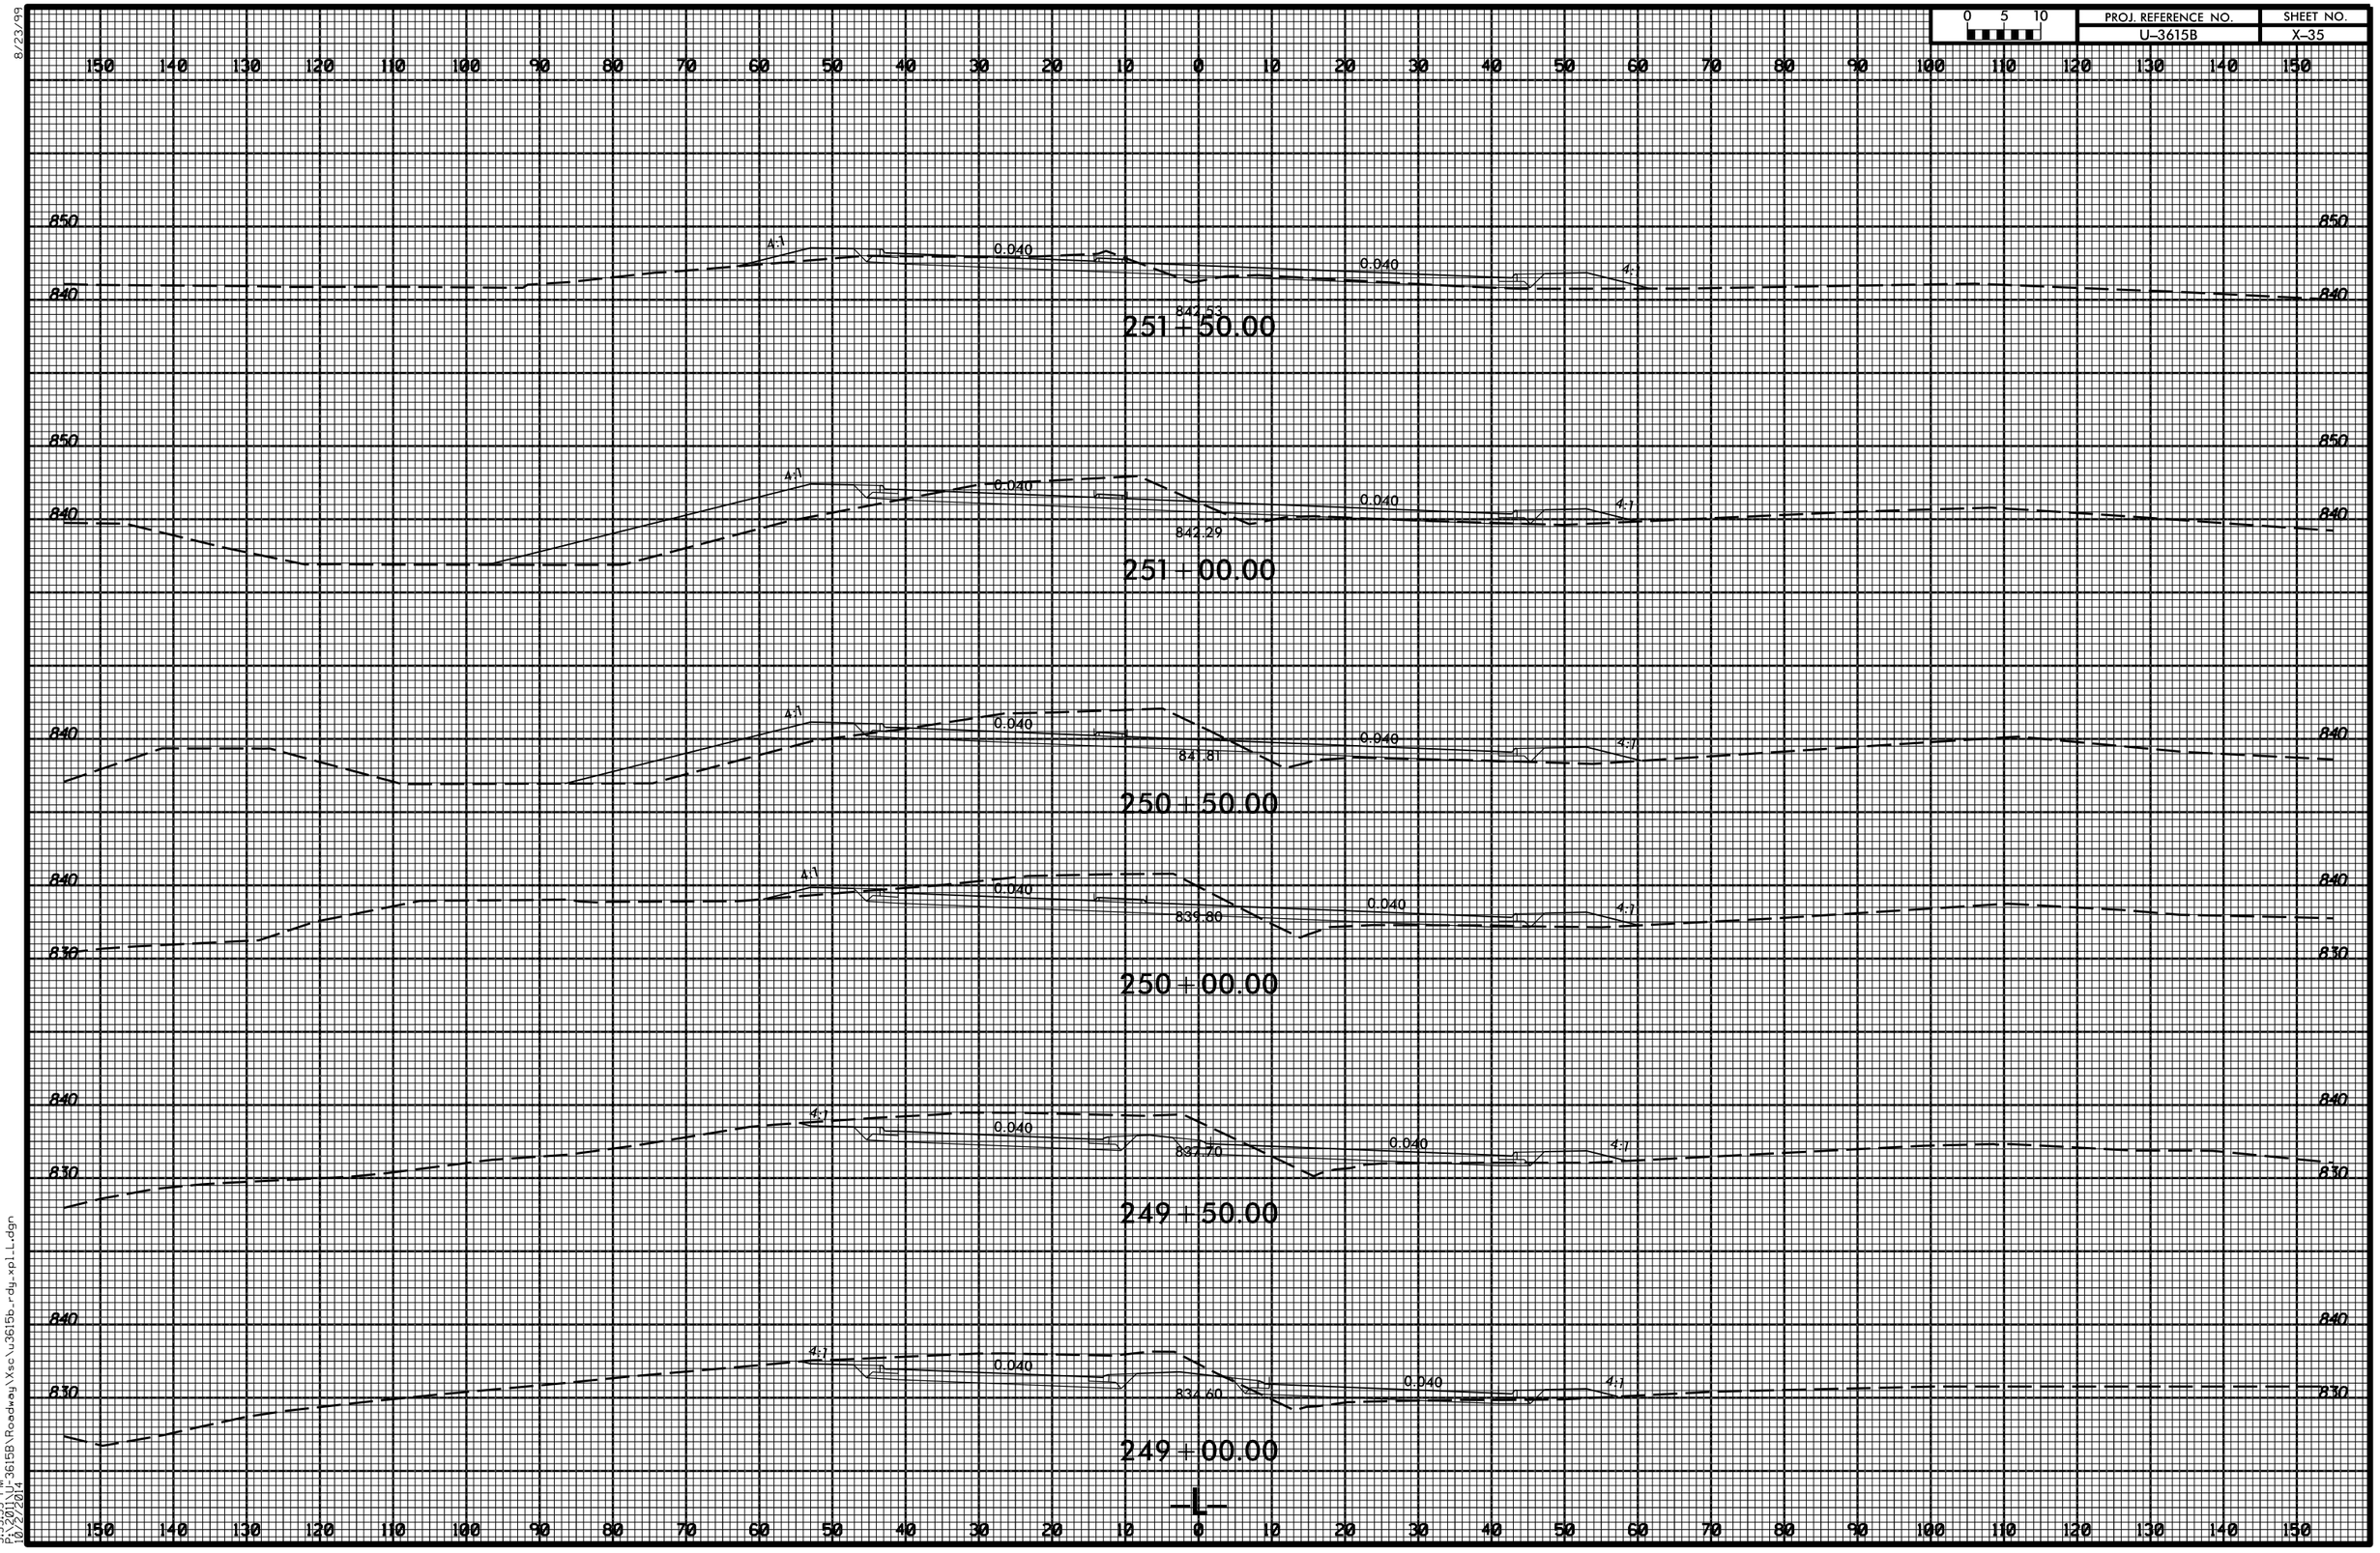
0 5 10
PROJ. REFERENCE NO.
U-3615B
SHEET NO.
X-35
8/23/99
150 140 130 120 110 100 90 80 70 60 50 40 30 20 10 0 10 20 30 40 50 60 70 80 90 100 110 120 130 140 150
850
840
830
4:1
0.040
842.53
251+50.00
842.29
251+00.00
841.81
250+50.00
839.80
250+00.00
837.70
249+50.00
834.60
249+00.00
-L-
5:35:35 PM
P:\3201_U-3615B\Roadway\Xsc\u3615b_rdy_xpl_L.dgn
10/22/2014