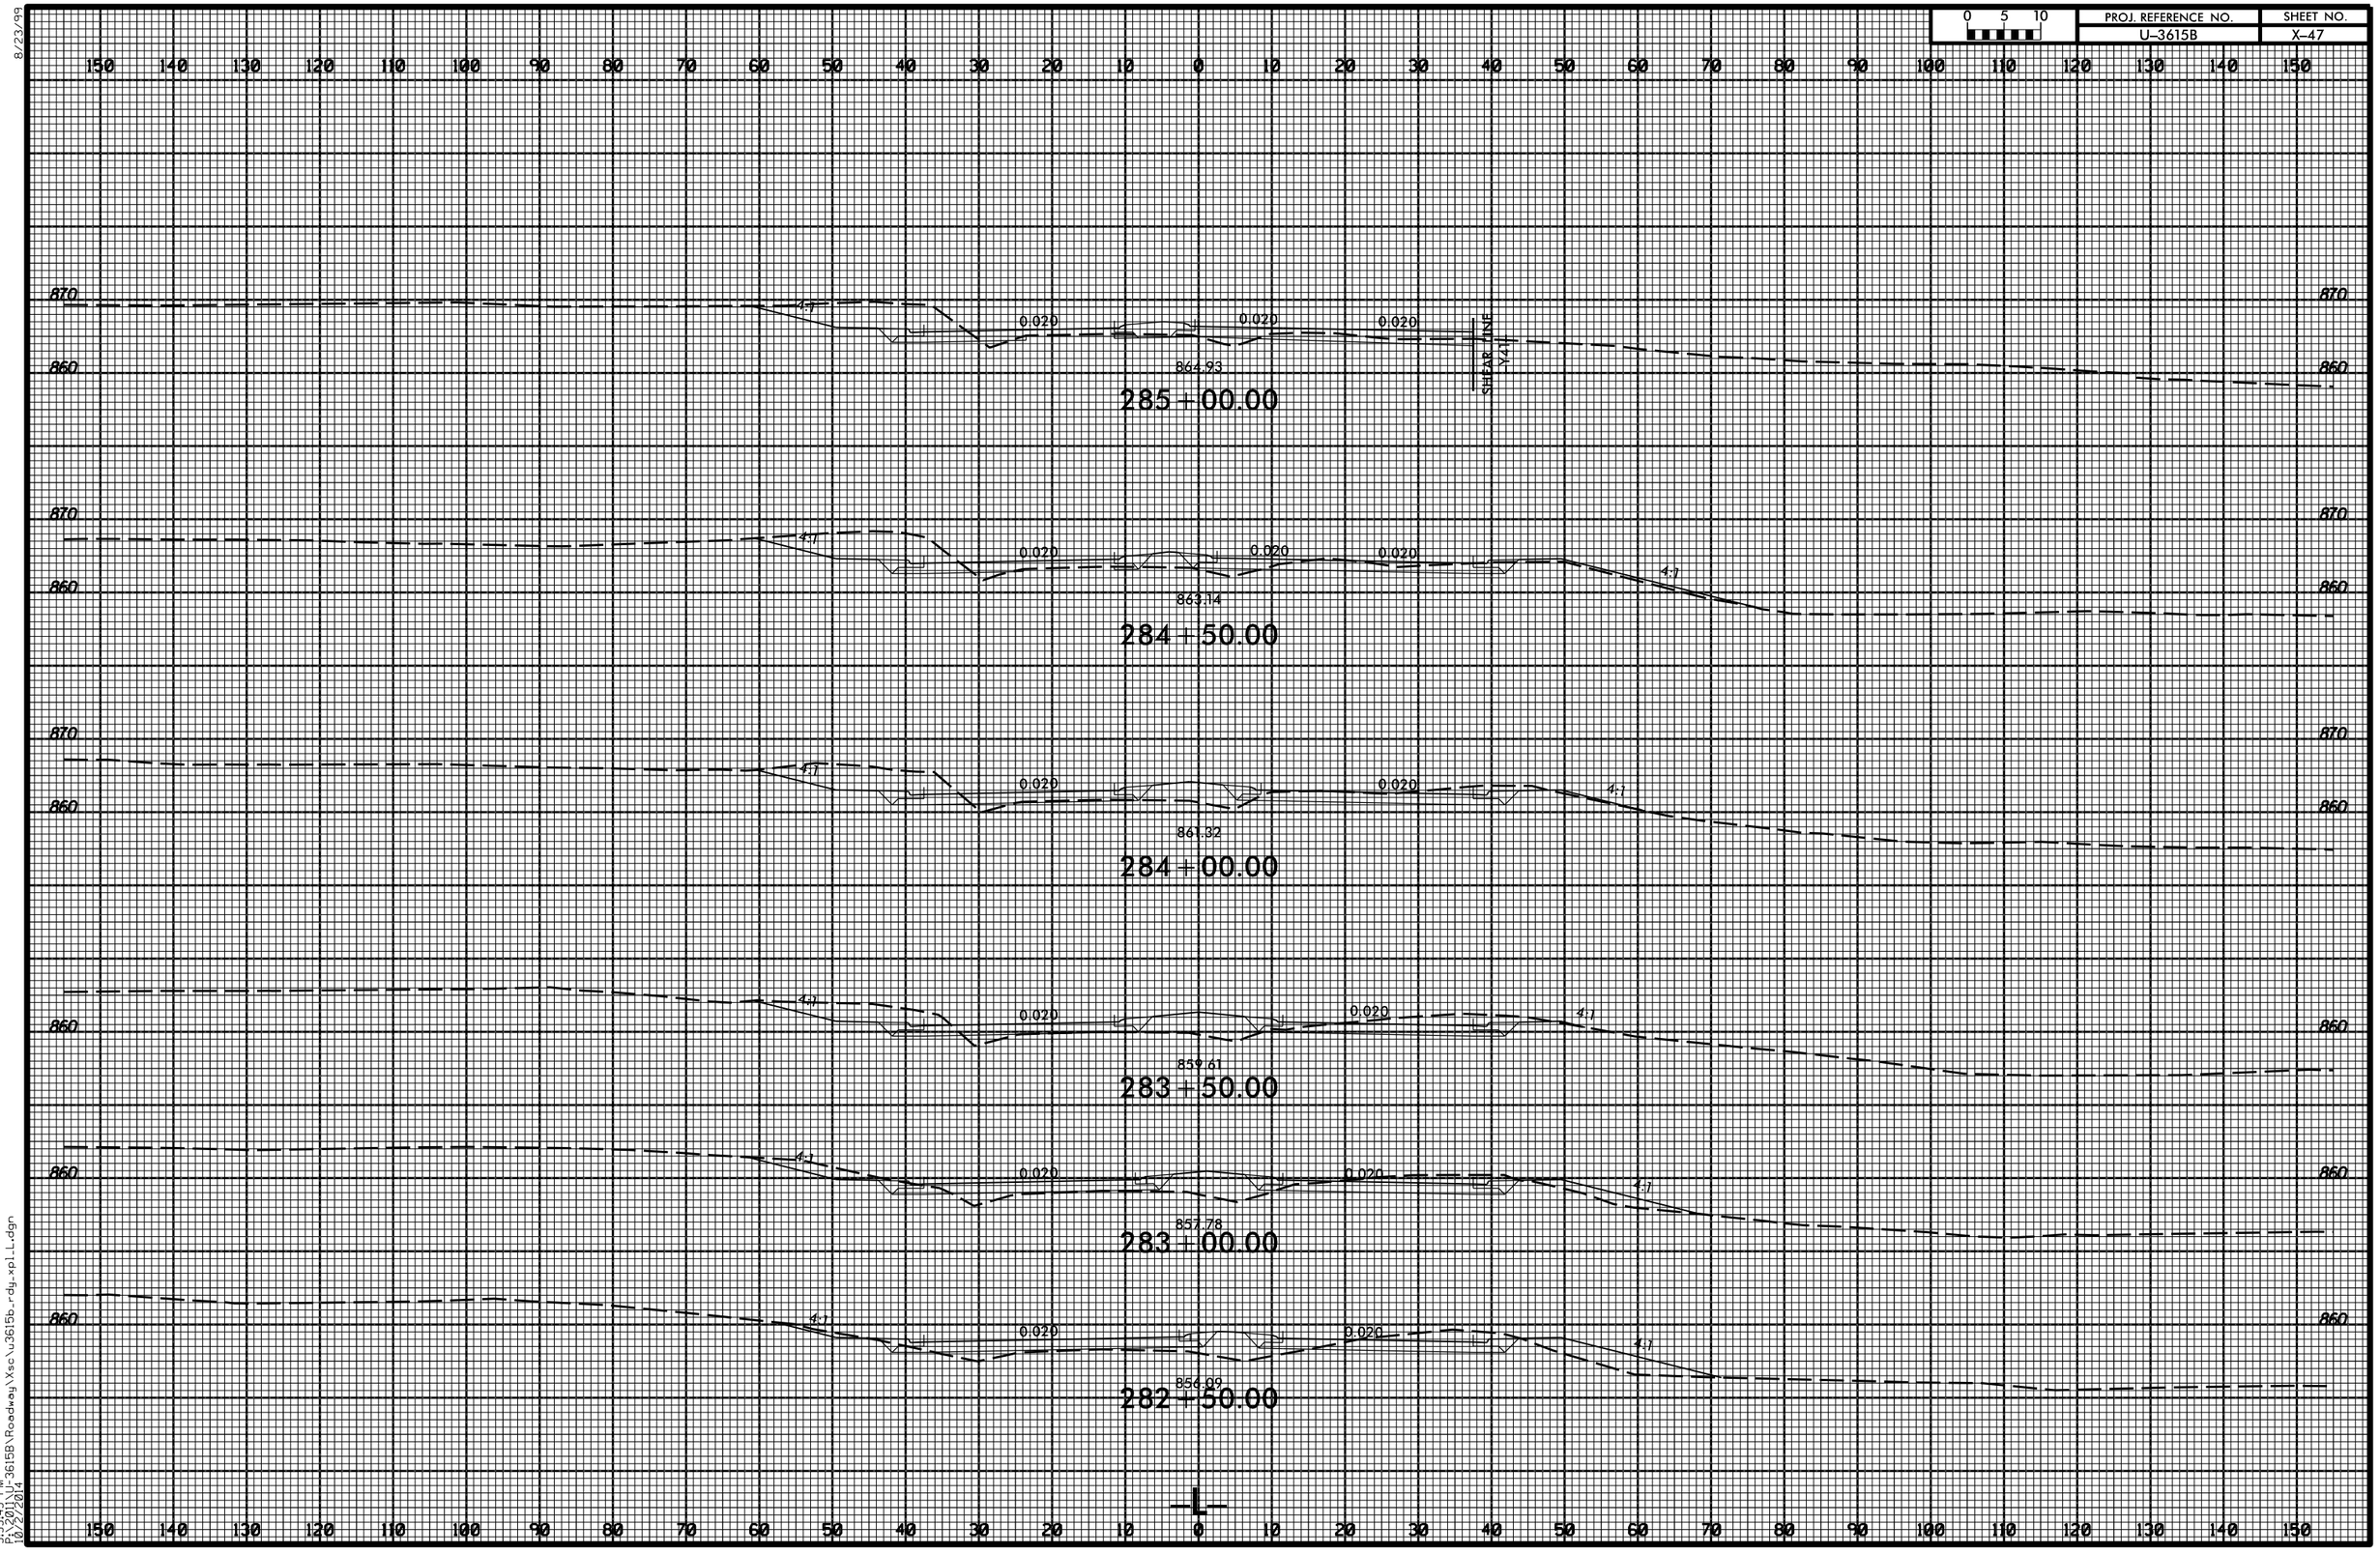
0 5 10
PROJ. REFERENCE NO.
U-3615B
SHEET NO.
X-47
150 140 130 120 110 100 90 80 70 60 50 40 30 20 10 0 10 20 30 40 50 60 70 80 90 100 110 120 130 140 150
870
860
4:1
0.020
864.93
285+00.00
SHEET LINE
863.14
284+50.00
861.32
284+00.00
859.61
283+50.00
857.78
283+00.00
856.09
282+50.00
-L-
8/23/99
5:35:43 PM
P:\3201\U-3615B\Roadway\Xsc\u3615b_rdy_xpl_L.dgn
10/22/2014