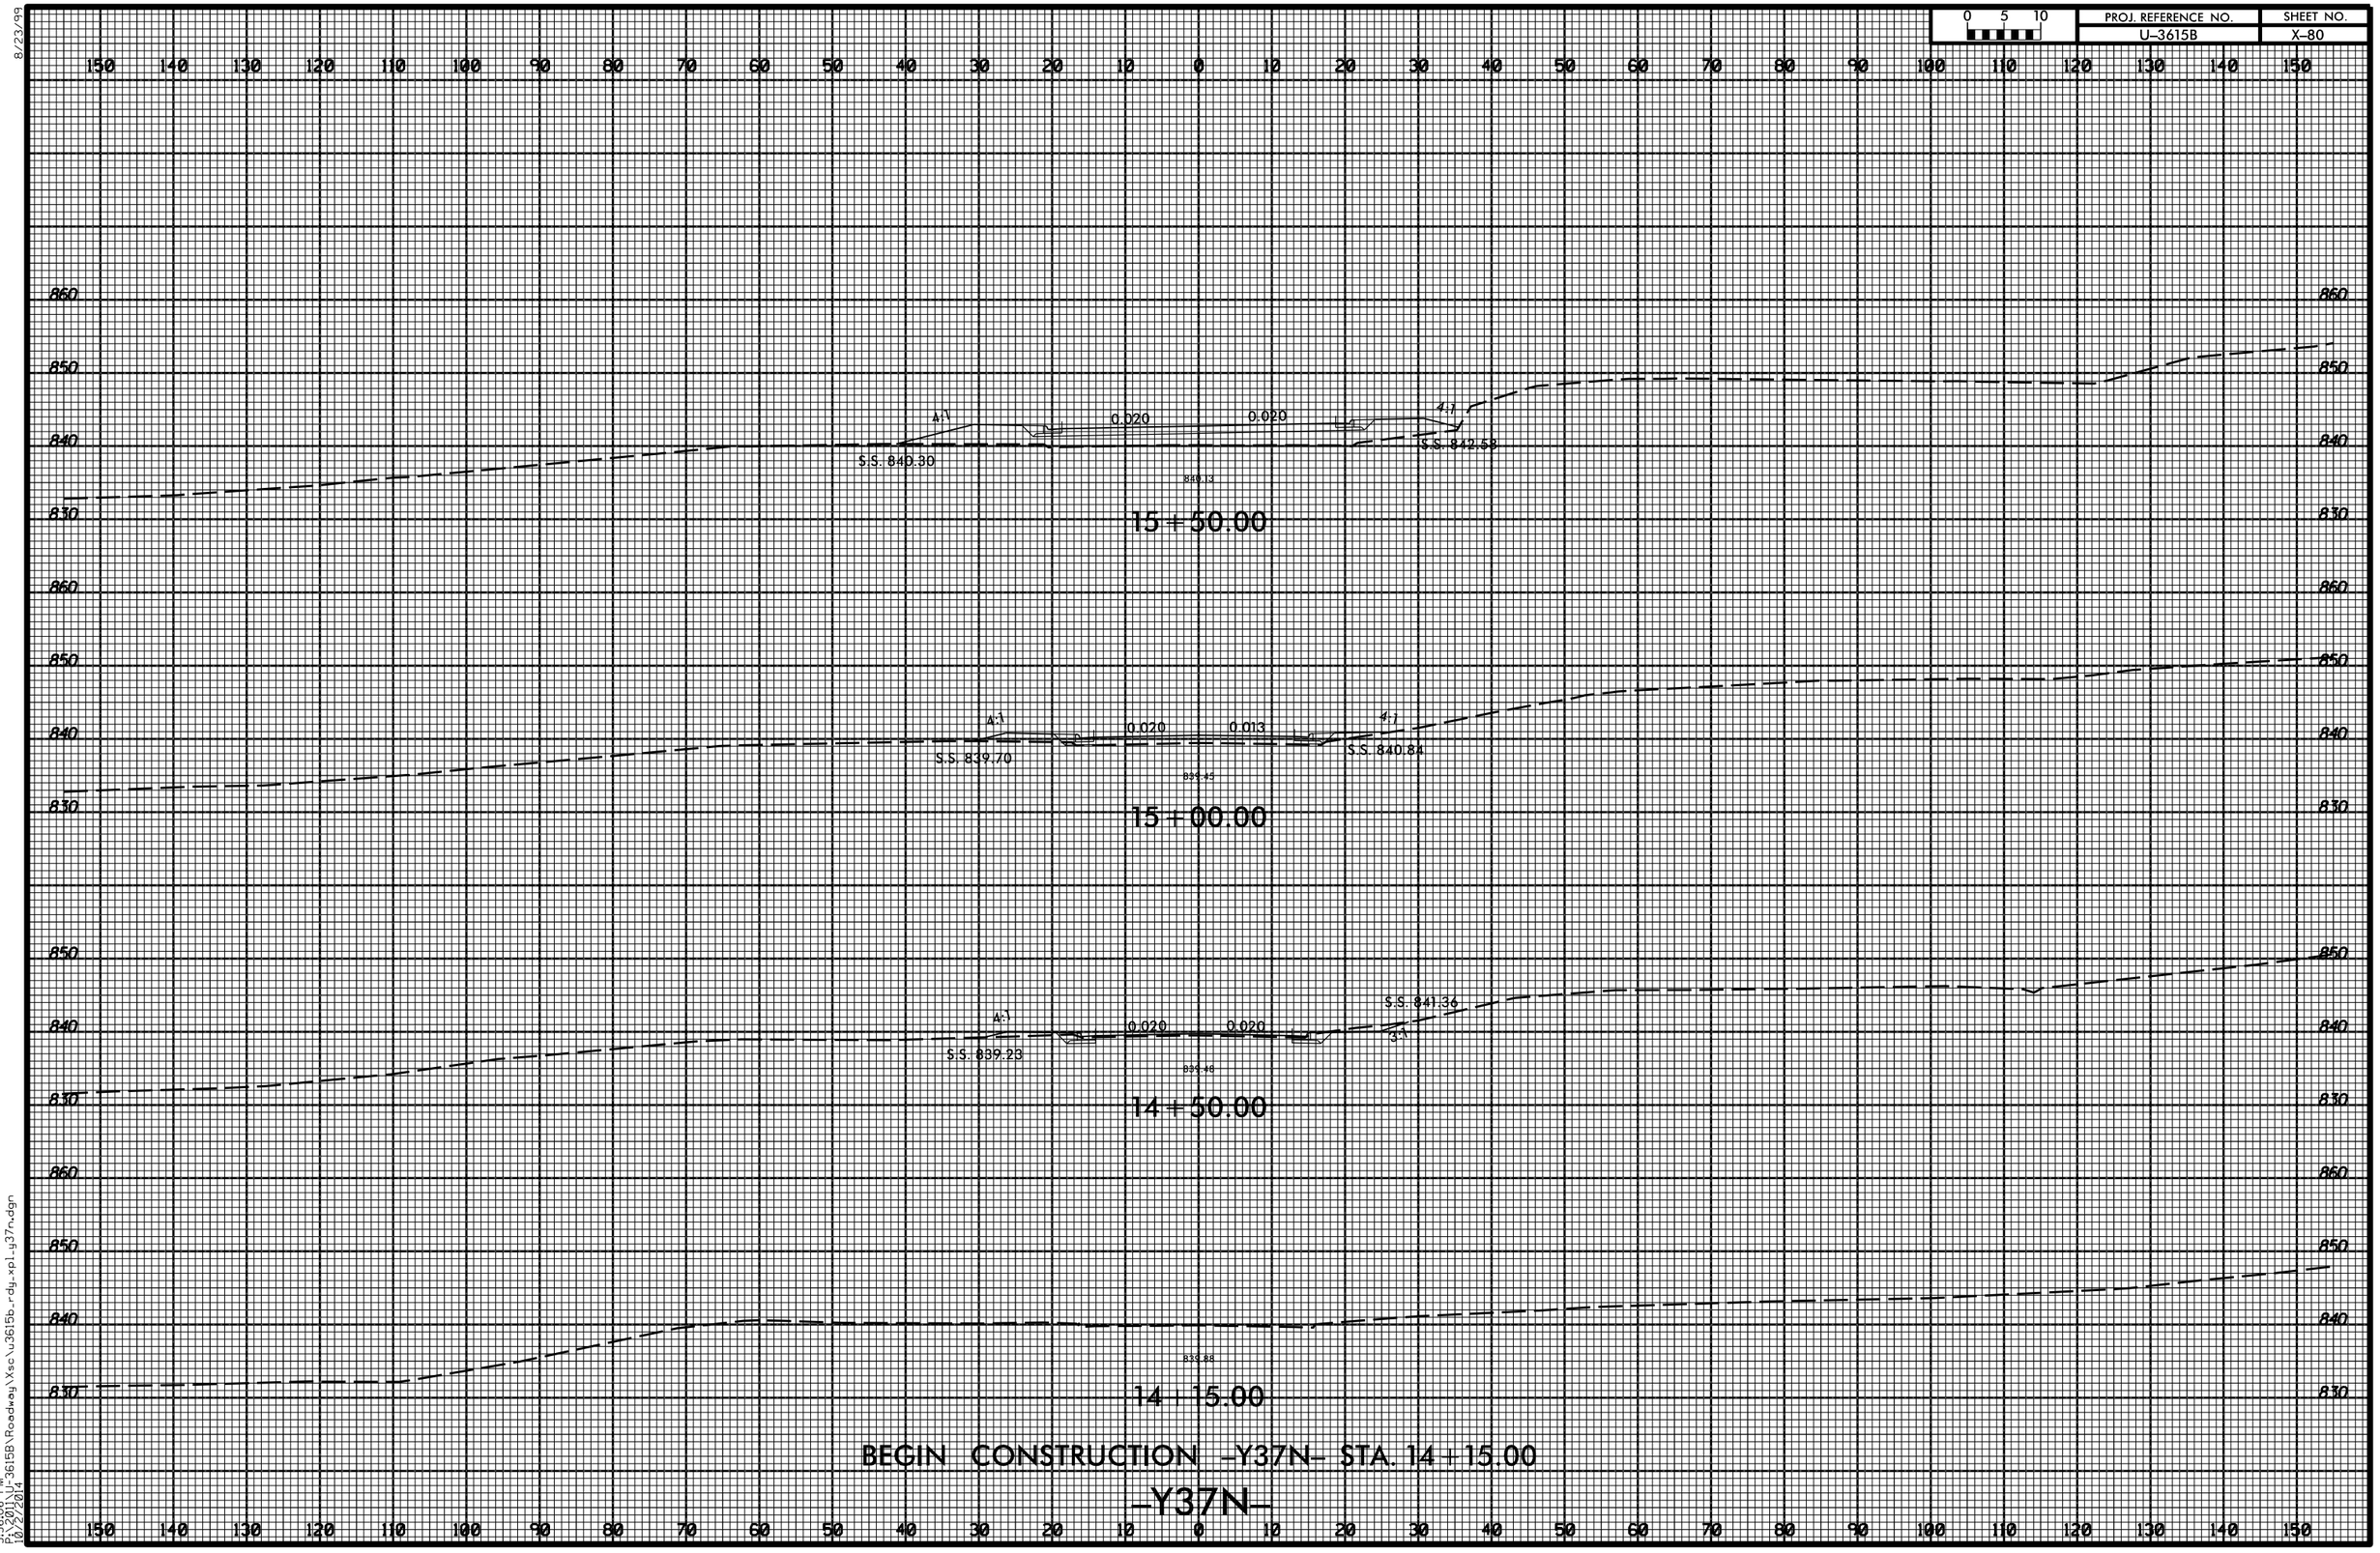

8/23/99
5:36:06 PM
P:\3606_U-3615B\Roadway\Xsc\u3615b_rdy_xpl_y37n.dgn
10/22/2014